
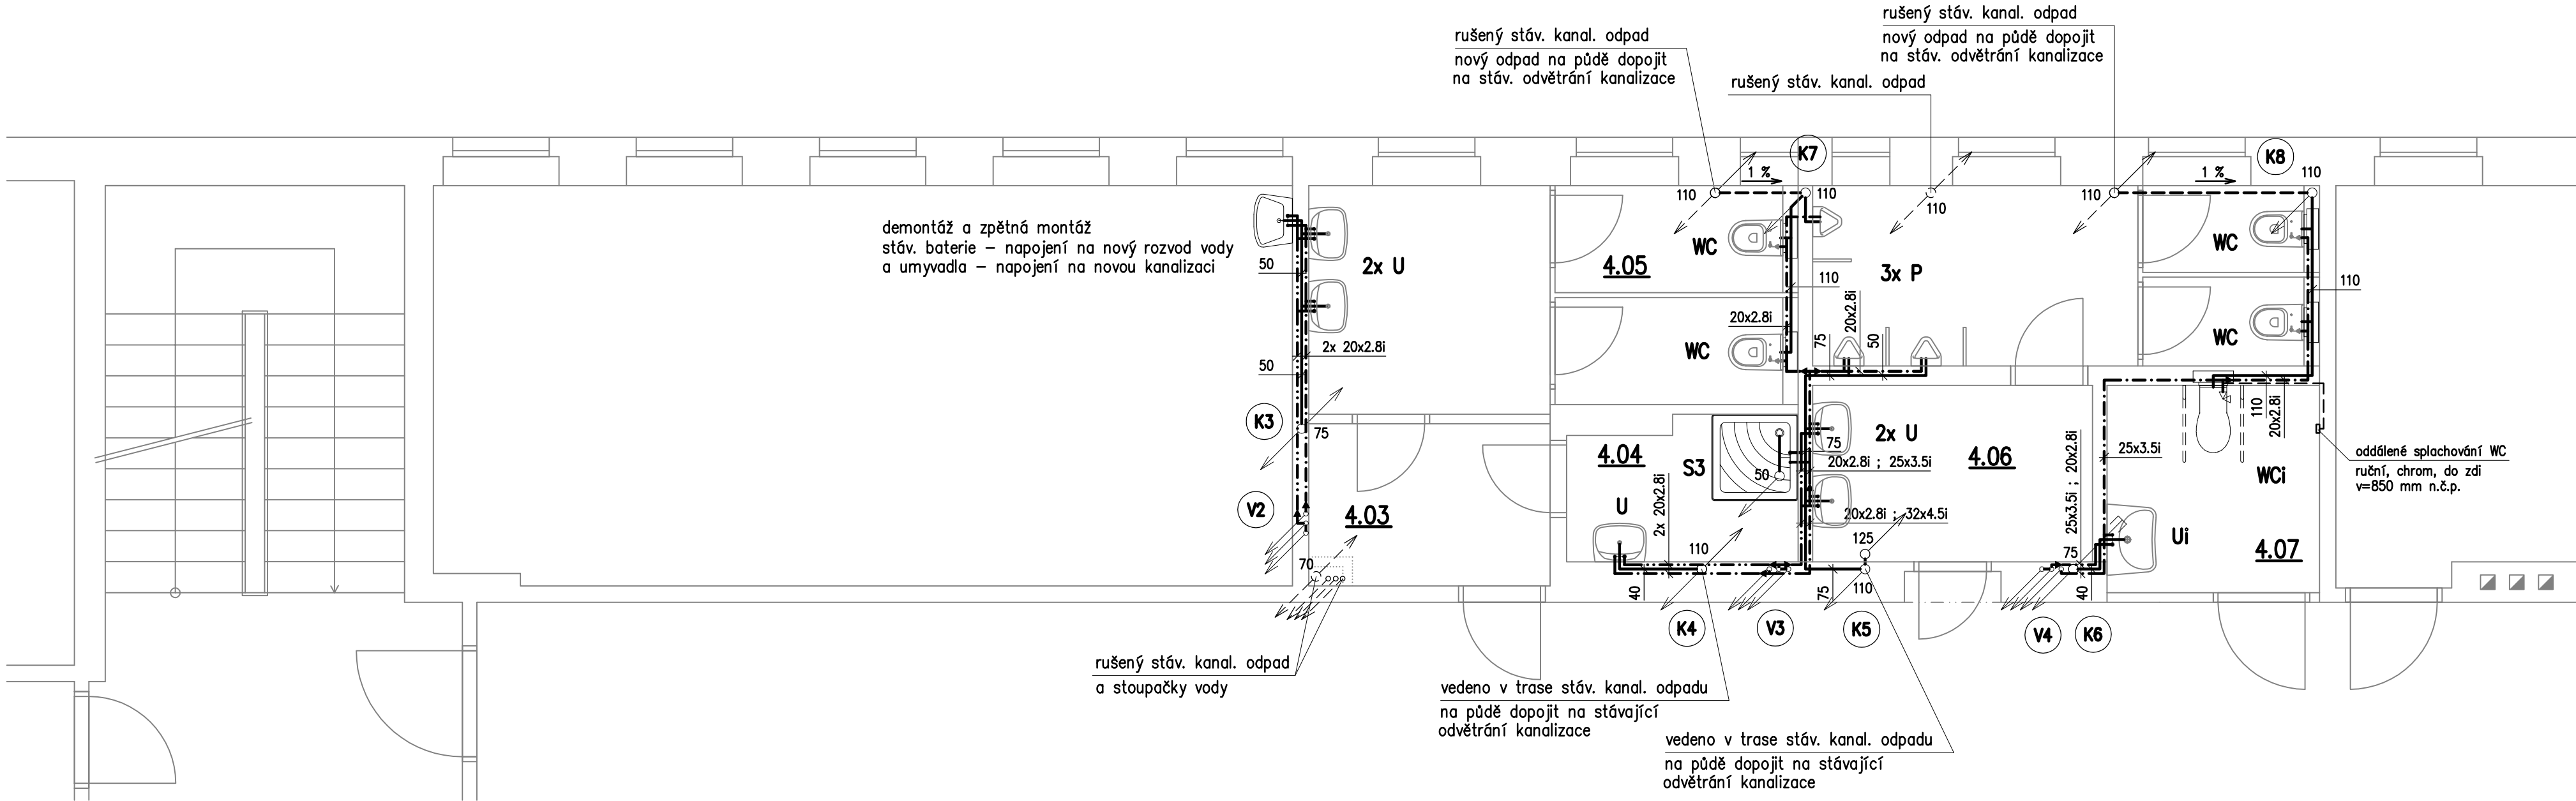


Tabulka místností 4.NP				
Číslo	Název	Plocha [m²]	Strop	Výška [m]
4.01	WC PERSONAL	11,98	SDK v=2700 mm	2,78
4.02	ÚKLIDOVÁ KOMORA	2,64	SDK v=2700 mm	2,78

Celková plocha [m²]: 14,62
Celková plocha bytu dle NV 366/2013 [m²]: 0

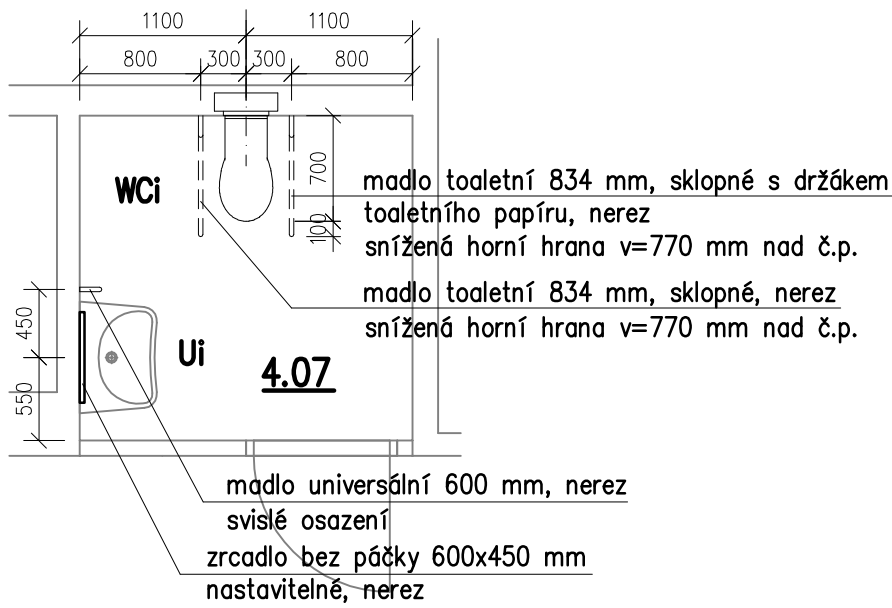

LEGENDA :

- přípojovací a odpadní potrubí kanalizační PP-HT
- - - - - větrací potrubí vedené na půdě
- . - . - . studená voda – potrubí PPR S 3,2 (PN 16)
- teplá voda – potrubí PPR třívrstvé s vnitřní vrstvou čedičových vláken (PN 16)
- - - - - cirkulace – potrubí PPR třívrstvé s vnitřní vrstvou čedičových vláken (PN 16)

- Kx odpady splaškové kanalizace
- Vx stoupačky vody

- ↗ průběžné potrubí
- ↘ klesající potrubí
- ↗ stoupající potrubí
- ↘ stoupající potrubí ukončené zátkou
- ↗ rušené potrubí

Tabulka místností 4.NP				
Číslo	Název	Plocha [m²]	Strop	Výška [m]
4.03	CHODBA	4,07	SDK v=2700 mm	2,78
4.04	KOUPELNA	3,43	SDK v=2700 mm	2,78
4.05	WC ŽENY	11,75	SDK v=2700 mm	2,78
4.06	WC MUŽI	15,49	SDK v=2700 mm	2,78
4.07	WC TP	4,73	SDK v=2700 mm	2,78

Celková plocha [m²]: 39,47
Celková plocha bytu dle NV 366/2013 [m²]: 0

navrh:		HIP :	
Ing. M. Pelikánová		Ing. Karel DRAHOKOUPIL projektová kancelář Botanická 256, Dolovice u Karlovy Vary	
Ing. Michaela PELIKÁNOVÁ projektová kancelář Botanická 256, Dolovice u Karlovy Vary tel 604 207 652		Autorizace:	
Kraj:	KARLOVARSKÝ		
Obec:	Karlovy Vary		
Investor:	ZŠ a SŠ Vančurova 83/2, Karlovy Vary		
Datum:	Stupeň:	Zakázkové číslo:	
10/2021	DPS	40—P—21	
Stavební úpravy části objektu školy ZŠ Závodu míru 339, Karlovy Vary – Stará Role			
D1.4 ZDRAVOTNĚ TECHNICKÉ INSTALACE			
Příloha:		Měřítko:	Formát:
Půdorys 4.NP		1:50	6x A4
		Číslo přílohy:	
		D1.4.5	