
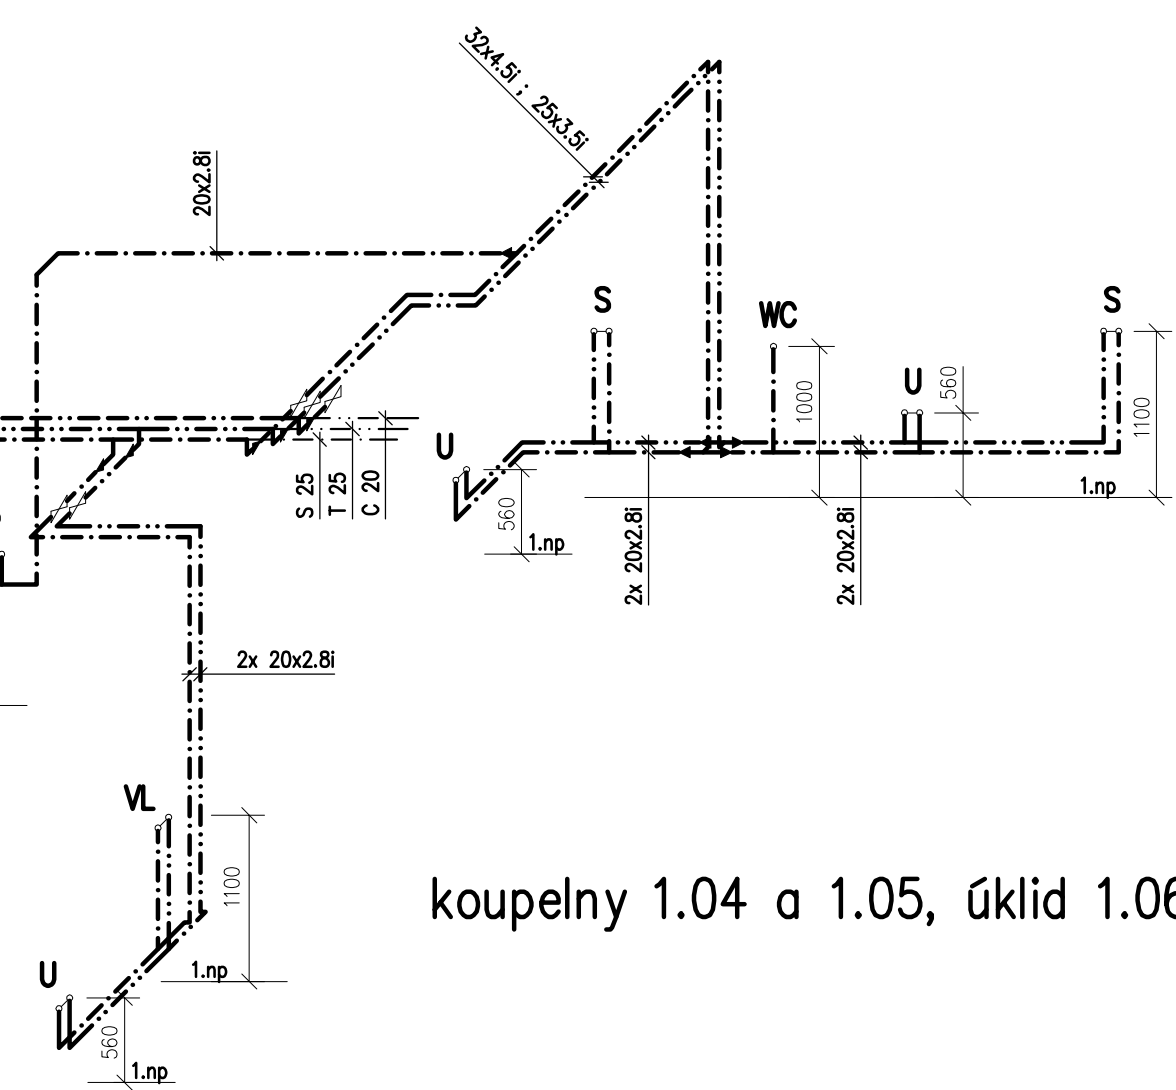
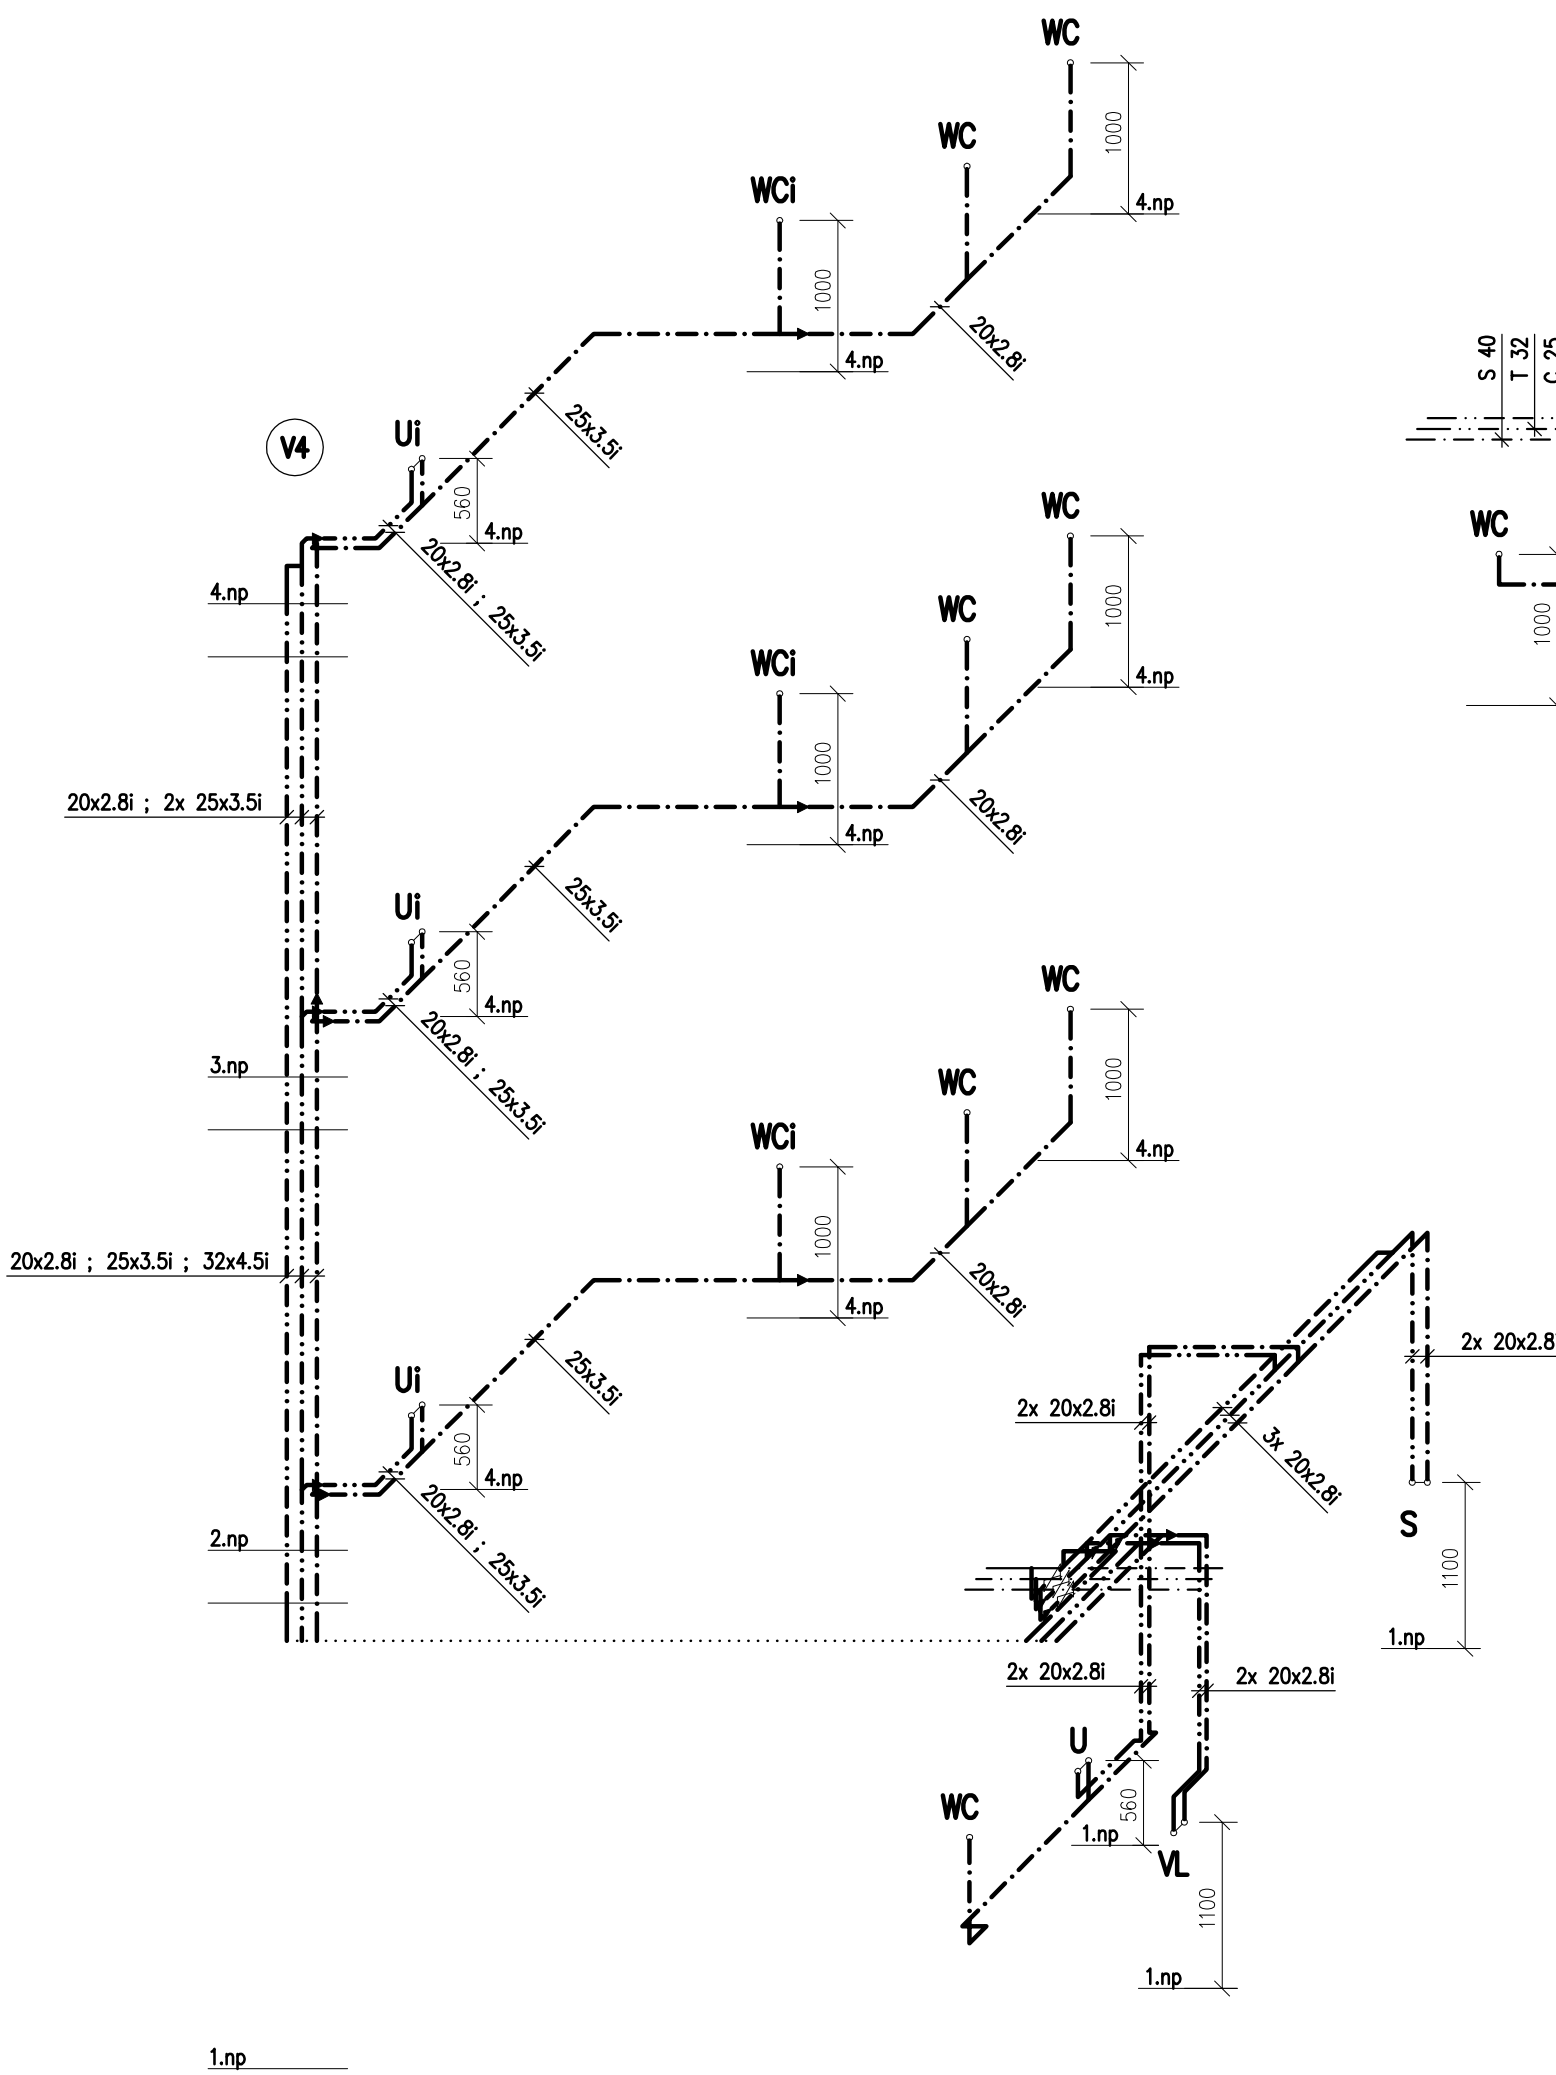
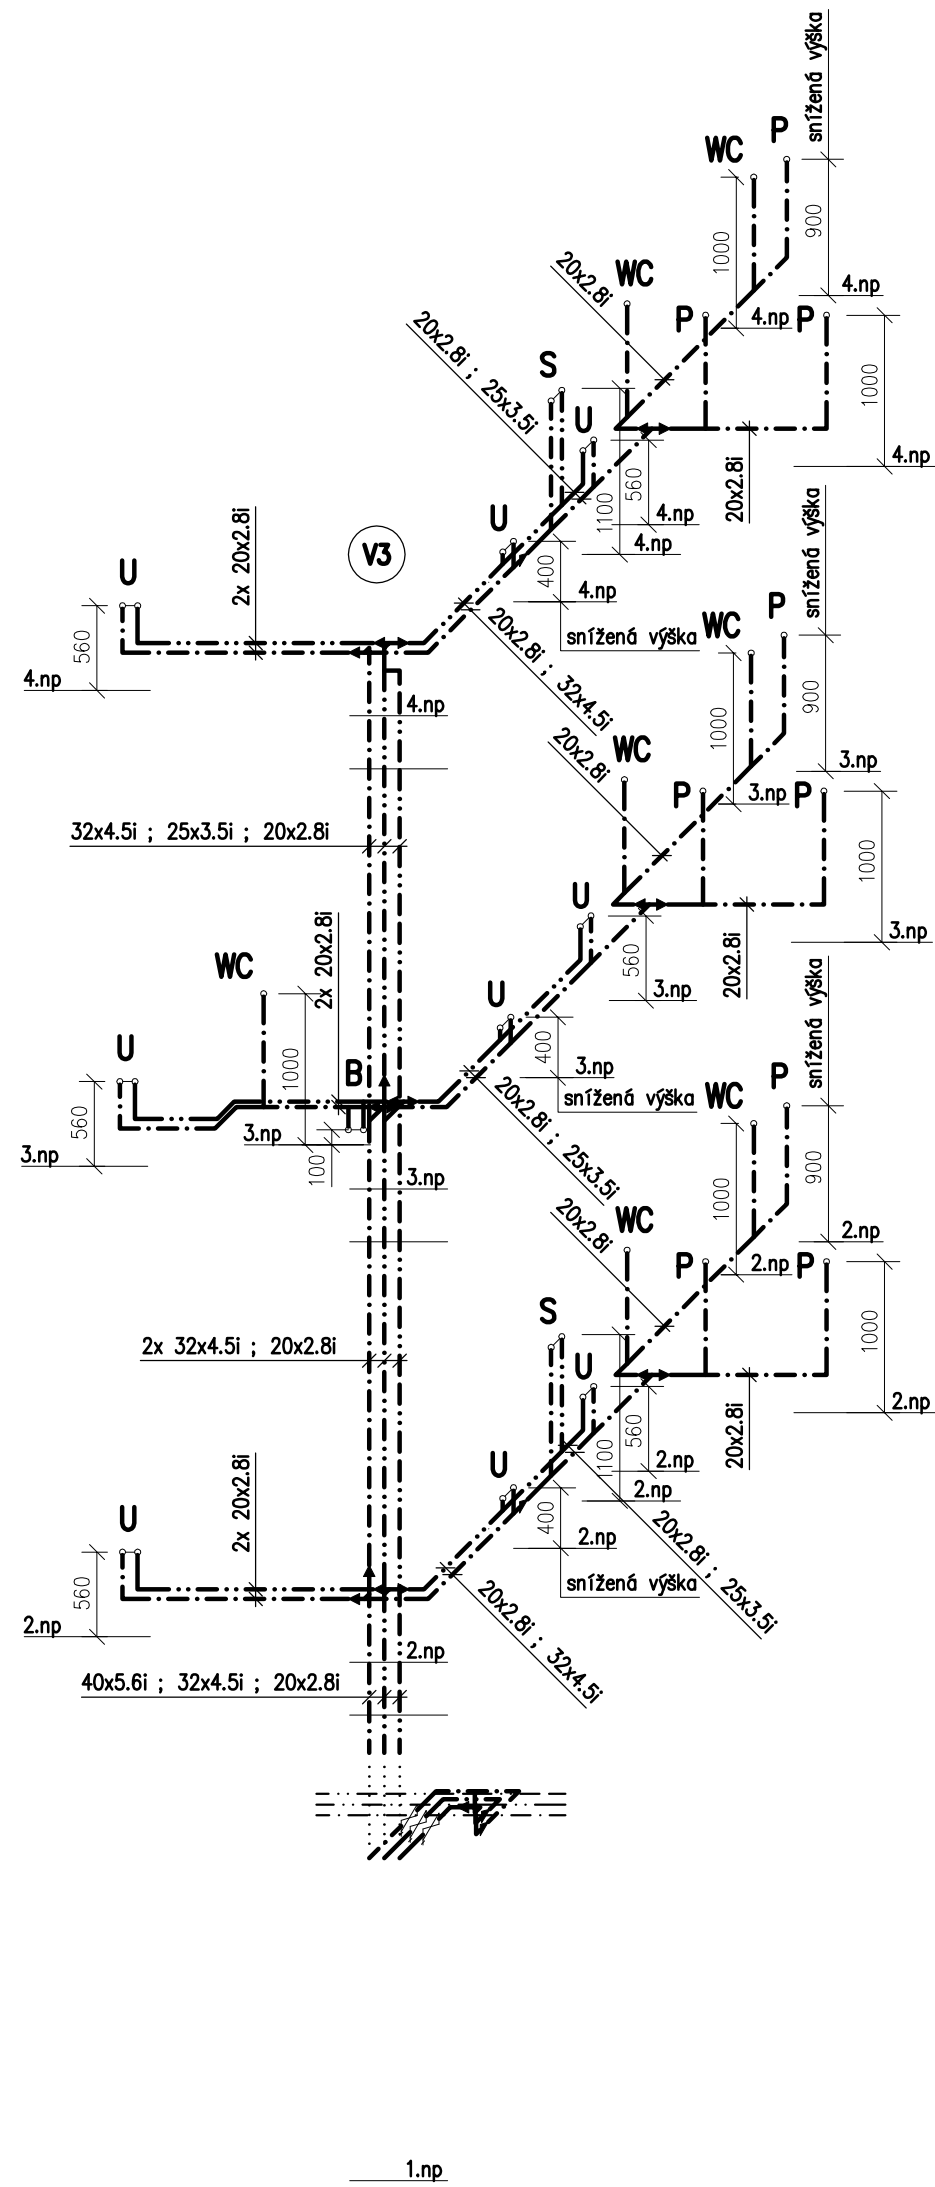


WC 1.01 a 1.02

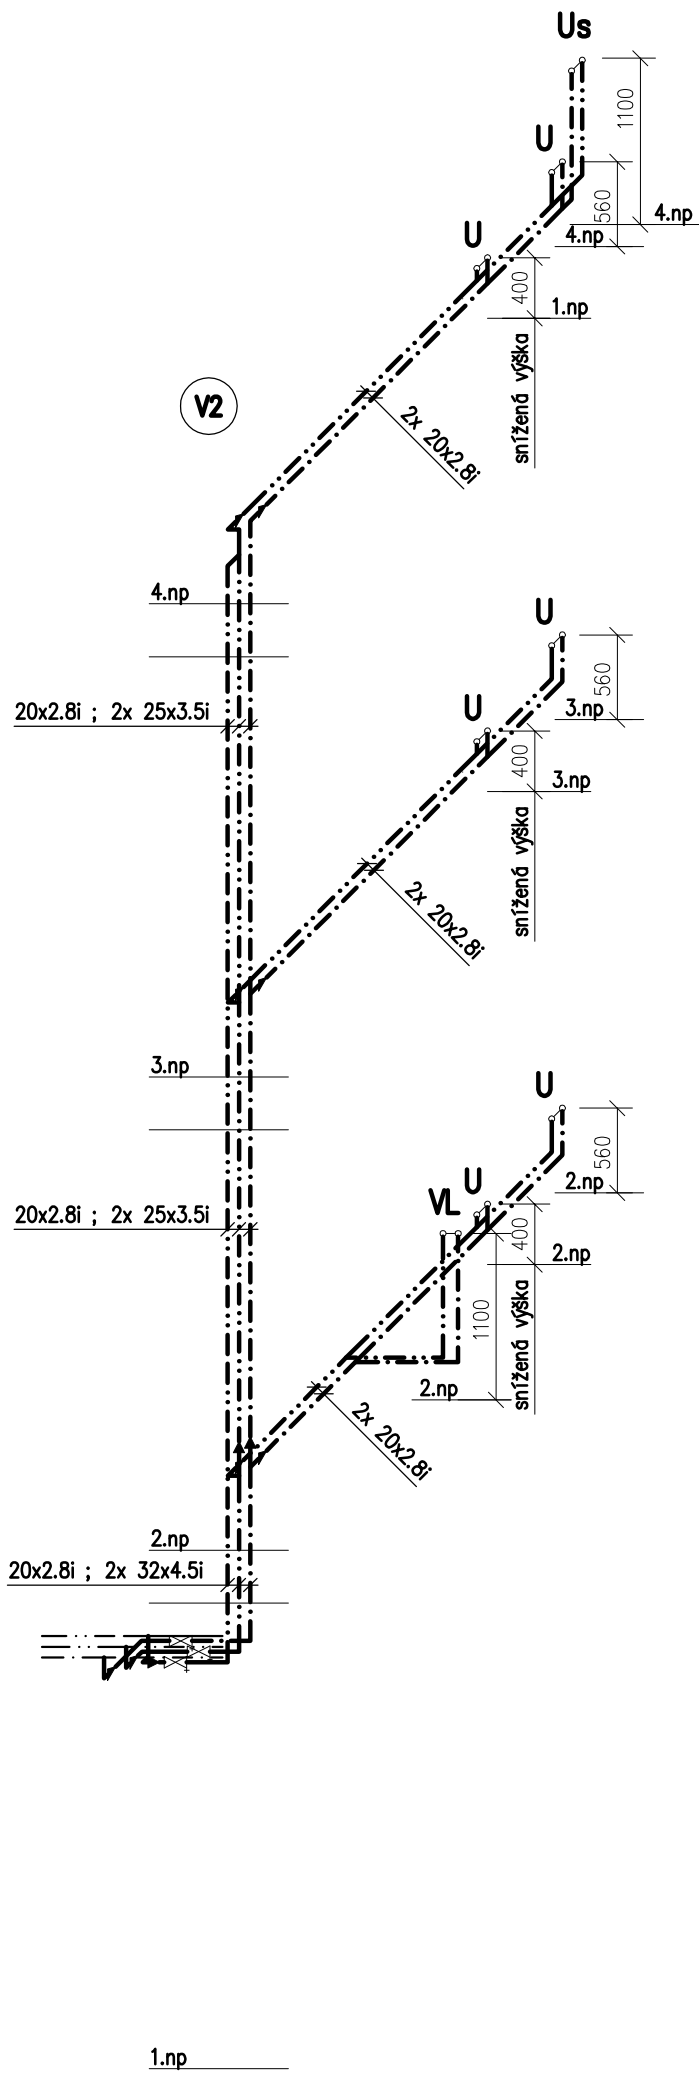

koupelny 1.04 a 1.05, úklid 1.06

LEGENDA :

- studená voda – potrubí PPR S 3,2 (PN 16)
- teplá voda – potrubí PPR třívrstvé s vnitřní vrstvou čedičových vláken (PN 16)
- cirkulace – potrubí PPR třívrstvé s vnitřní vrstvou čedičových vláken (PN 16)
- stáv. potrubí studené vody
- stáv. potrubí teplé vody
- stáv. potrubí cirkulace

navrh:		HIP :					
Ing. M. Pelikánová		Ing. Karel DRAHOKOUPIL projektová kancelář Botanická 256, Dalovice u Karlovy Vary					
Kraj:	KARLOVARSKÝ						
Obec:	Karlovy Vary						
Investor:	ZŠ a SŠ Vančurova 83/2, Karlovy Vary						
Datum:	Stupeň:	Zakázkové číslo:					
10/2021	DPS	40-P-21					
Stavební úpravy části objektu školy ZŠ Závodu míru 339, Karlovy Vary – Stará Role D1.4 ZDRAVOTNĚ TECHNICKÉ INSTALACE							
				Měřítko:		Formát:	Číslo přílohy:
				1:50		6x A4	D1.4.8
Příloha: Axonometrie vody							