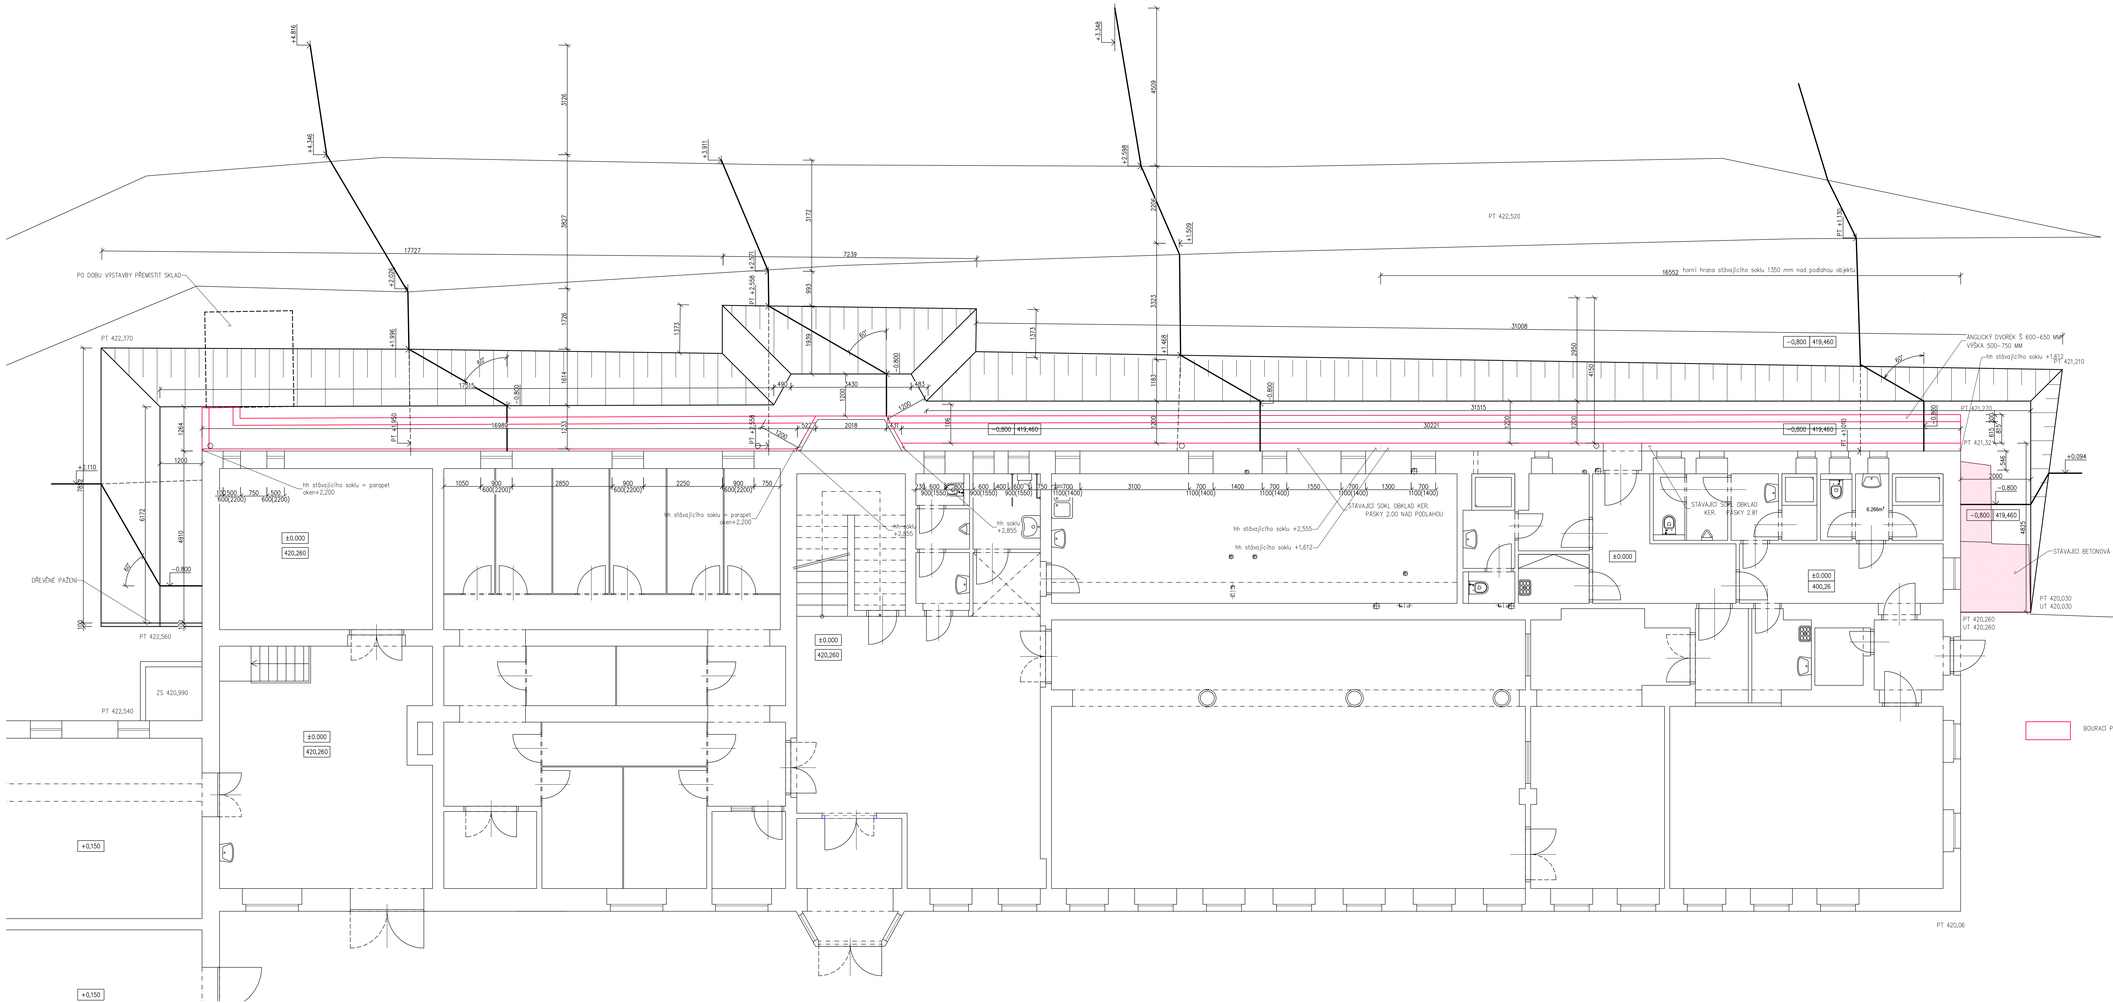

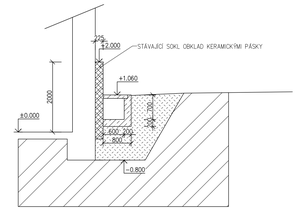

Vypracoval: Ing.K.Drahokoupil	Zodp.projektant Ing.K.Drahokoupil	Tech.kontrola	ING. KAREL DRAHOKOUPIL projektová kancelář Botanická 256, Dalovice tel. 603271090
Kreslil			
Investor: ZŠ a SŠ Vančurova 83/2 K.Vary			formát 12 A4
Akce: Odvětrání objektu školy ZŠ Závodu míru 339 Stará Role			datum leden 2022
			stář DPS
			č. zakázky 242021
			č. kopie
Obsah výkresu: výkopy + bourací práce			archivní č. 242021
			Měřítko 1:50 č. výkresu D1.1.b.01