


Tabulka místností 3.NP							
Číslo	Název	Plocha [m²]	Podlaha	Stěny	Strop	Výška [m]	Obvod [m]
3.01	CHODBA	4,04	DLAŽBA KERAMICKÁ	OMITKA VÁPENNÁ ŠTUKOVÁ	OMITKA VÁPENNÁ ŠTUKOVÁ	2,78	9
3.02	SKLAD	2,81	DLAŽBA KERAMICKÁ	OMITKA VÁPENNÁ ŠTUKOVÁ	OMITKA VÁPENNÁ ŠTUKOVÁ	2,78	6,72
3.03	OKLIDOVÁ KOMORA	2,21	DLAŽBA KERAMICKÁ	OMITKA VÁPENNÁ ŠTUKOVÁ	OMITKA VÁPENNÁ ŠTUKOVÁ	2,78	6,04
3.04	WC PERSONÁL	5,13	DLAŽBA KERAMICKÁ	OMITKA VÁPENNÁ ŠTUKOVÁ	OMITKA VÁPENNÁ ŠTUKOVÁ	2,78	14,24


Celková plocha [m²]: 14,2

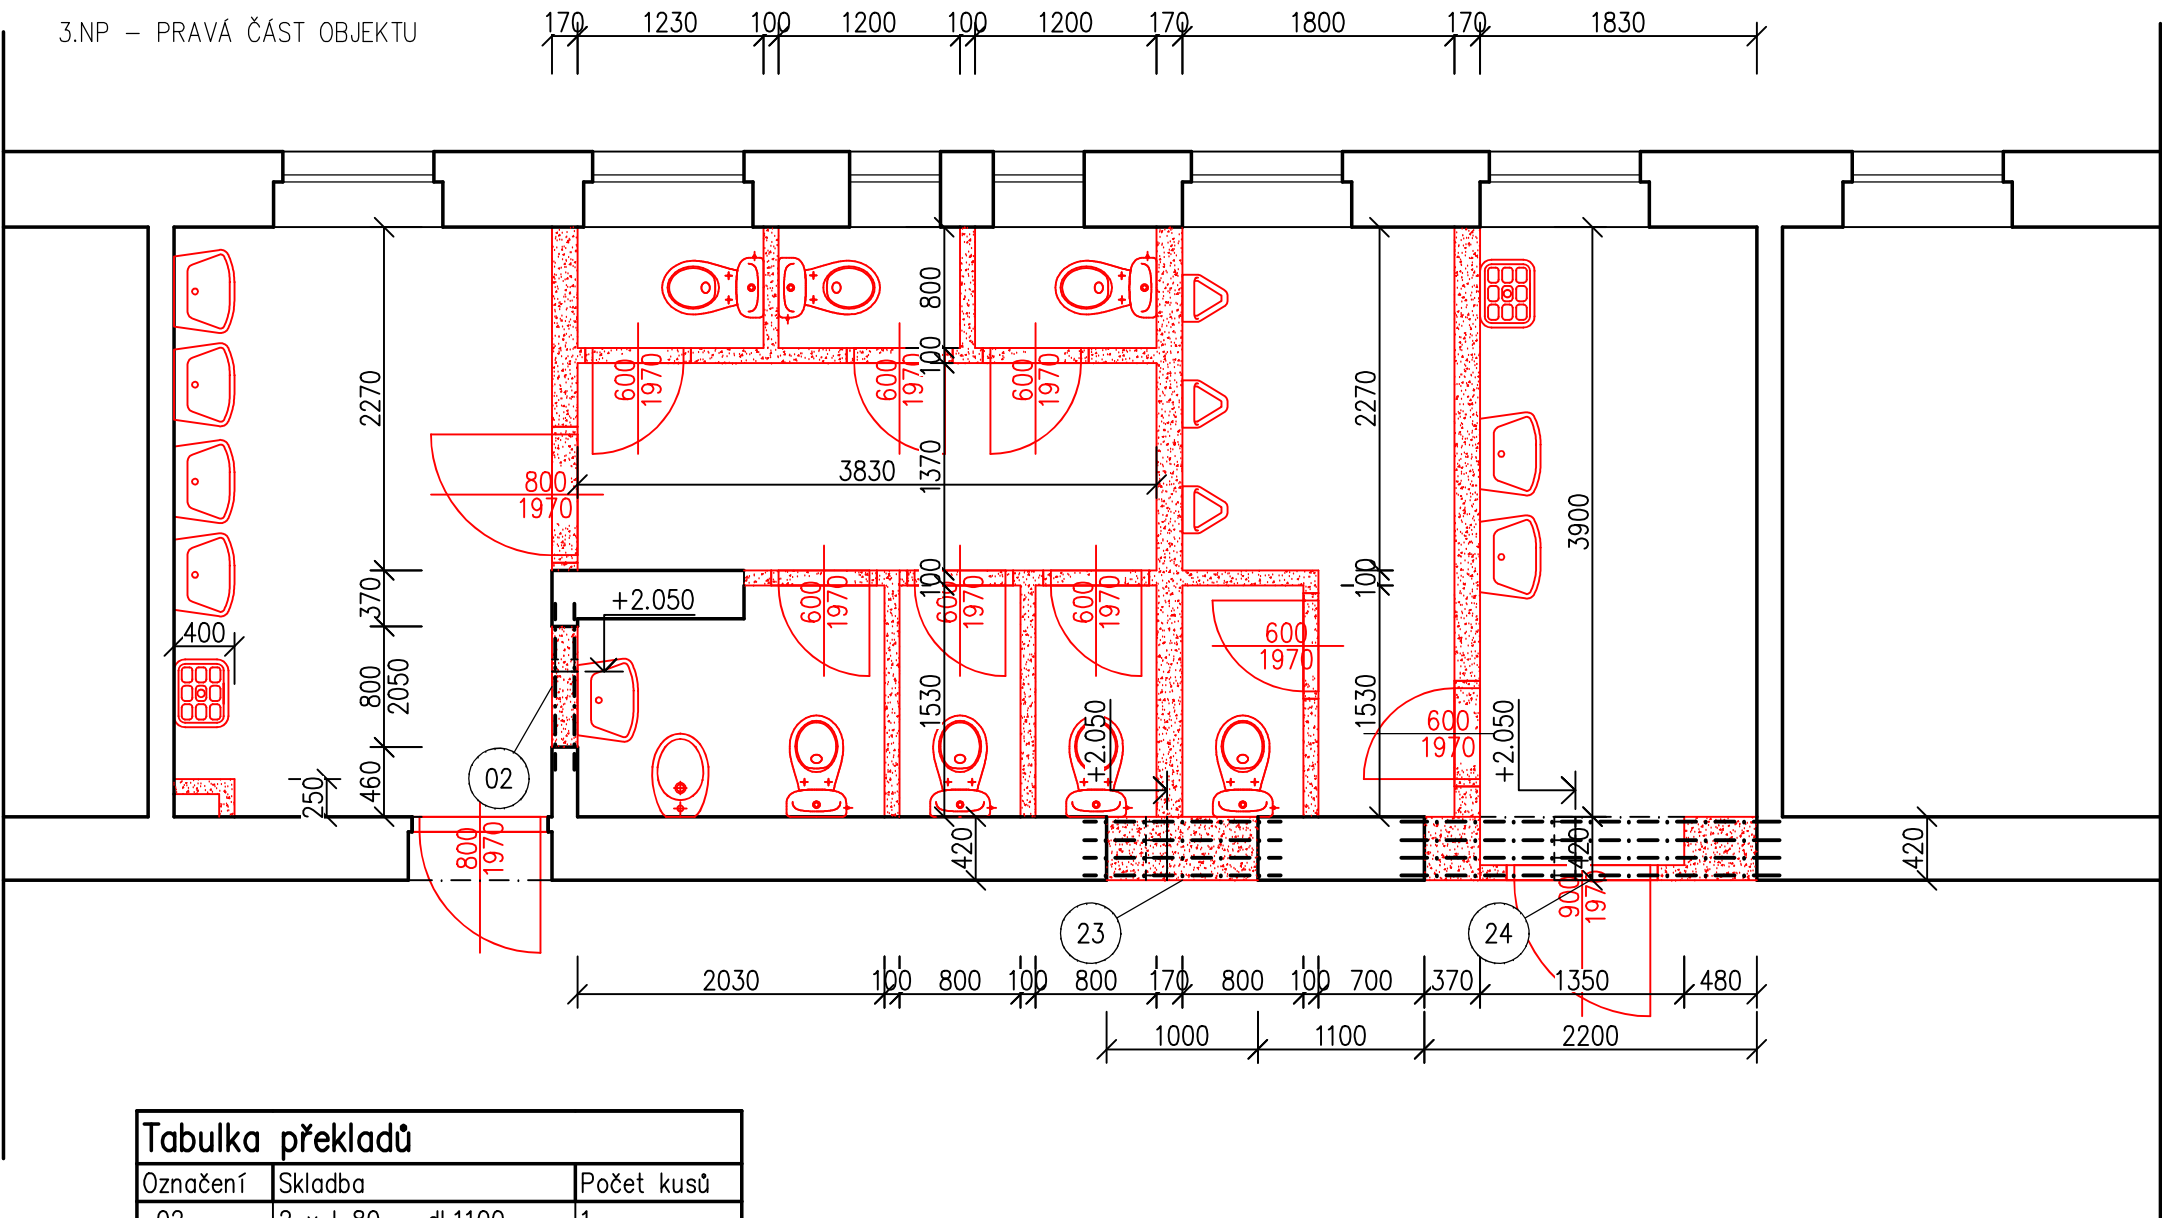

Tabulka překladů		
Označení	Skladba	Počet kusů
02	2 x I 80 – dl.1100	1
23	4 x I 140 – dl.1300	1
24	4 x I 140 – dl.2501	1

Tabulka místností 3.NP							
Číslo	Název	Plocha [m²]	Podlaha	Stěny	Strop	Výška [m]	Obvod [m]
3.05	PŘEDSÍŇ WC ŽENY	9,65	DLAŽBA KERAMICKÁ	OMITKA VÁPENNÁ ŠTUKOVÁ	OMITKA VÁPENNÁ ŠTUKOVÁ	2,77	12,8
3.06	WC ŽENY	10,86	DLAŽBA KERAMICKÁ	OMITKA VÁPENNÁ ŠTUKOVÁ	OMITKA VÁPENNÁ ŠTUKOVÁ	2,78	27,18
3.07	HYGIENICKÁ KABINA	2,86	DLAŽBA KERAMICKÁ	OMITKA VÁPENNÁ ŠTUKOVÁ	OMITKA VÁPENNÁ ŠTUKOVÁ	2,78	7,12
3.08	PŘEDSÍŇ WC MUŽI	7,57	DLAŽBA KERAMICKÁ	OMITKA VÁPENNÁ ŠTUKOVÁ	OMITKA VÁPENNÁ ŠTUKOVÁ	2,78	12,1
3.09	WC MUŽI	6,84	DLAŽBA KERAMICKÁ	OMITKA VÁPENNÁ ŠTUKOVÁ	OMITKA VÁPENNÁ ŠTUKOVÁ	2,78	15,06

Celková plocha [m²]: 37,78

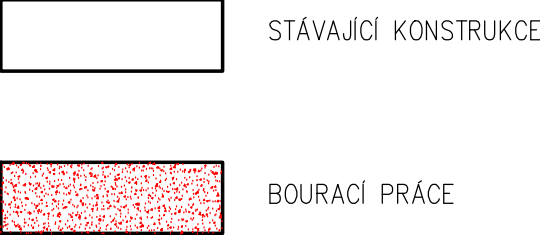

Vypracoval Ing.K.Drahokoupil	Zatv. projektant Ing.K.Drahokoupil	Tech.kontrola	ING. KAREL DRAHOKOUPIL projektová kancelář Botaničská 236, Dobruška tel. 603217090
Kreslil			
Investor ZŠ a SŠ Vančurova 83/2 K.Vary			formát 12 A4
Prace	Stavební úpravy části objektu školy ZŠ Závodu míru 339 Stará Role		datum říjen 2021
			účel DPS
			č. zakázky 242021
			č. kopie
Období výkresu půdorys 3.NP – stávající stav		archivní č. 242021	č. výkresu 1:50D1.1.b.03