




PŮDORYS PLOCHY M 1 : 200

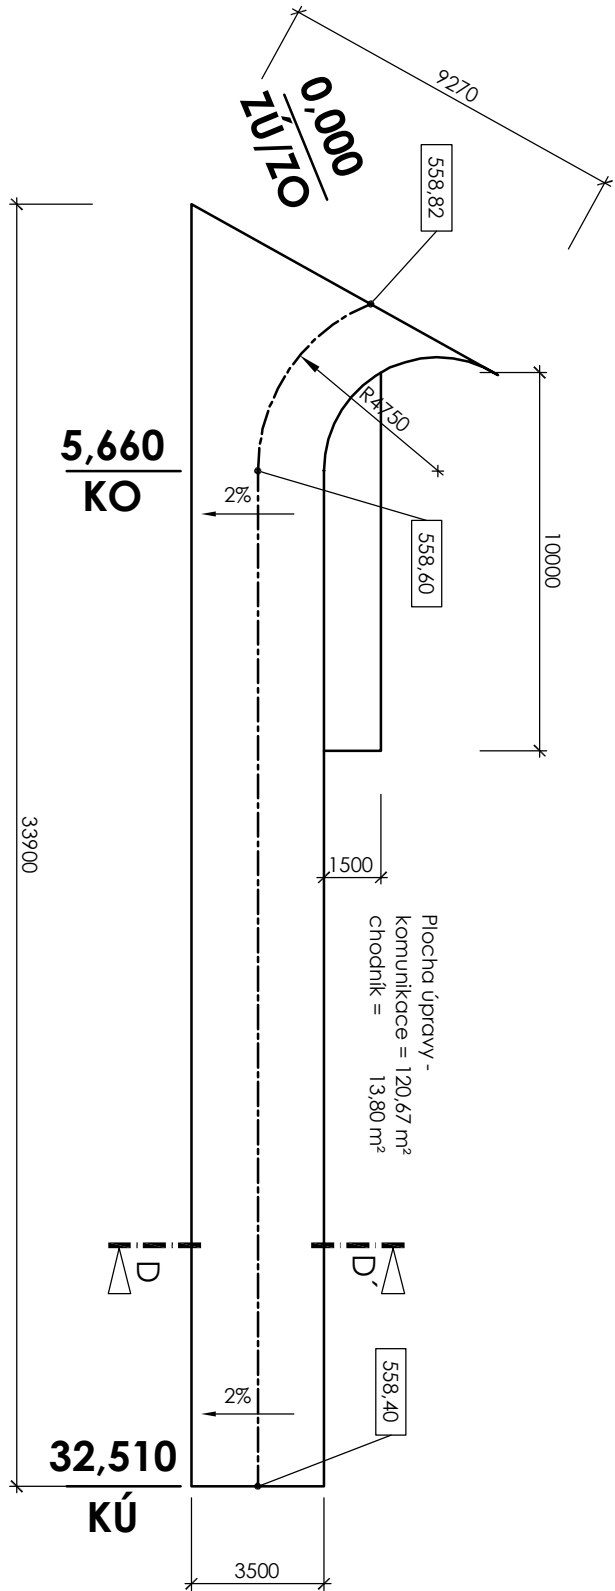

PODÉLNÝ ŘEZ M 1 : 200/100



ŘEZ D - D´ M 1 : 50

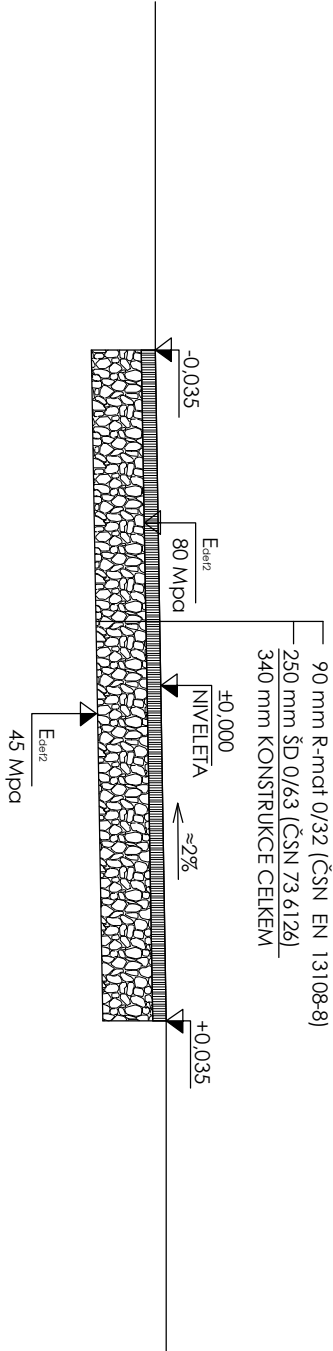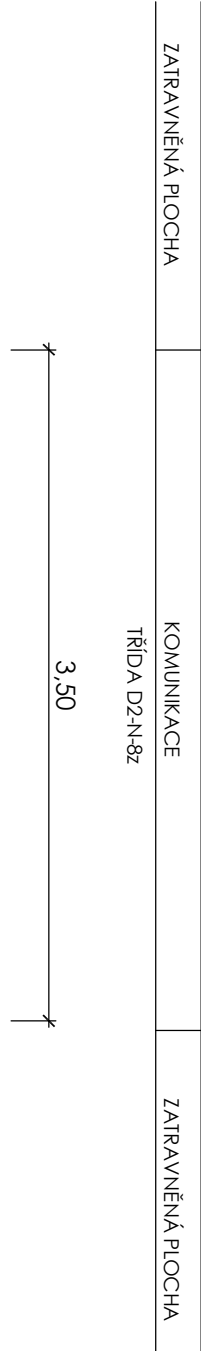

Pozn.: před prováděním stavebních prací je třeba všechny v dokumentaci uvedené rozměry překontrolovat

Ing. Milan Kaláb - Projektová a inženýrská kancelář, Mičurínova 1148, 356 01 Sokolov			
IČ: 124 05 744	DÍČ: CZ5504120677	Číslo autorizace: 0300295	Tel.: 777 550 412 e-mail: milan.kalab@gmail.com
Projektant	Ing. Milan Kaláb		Paré číslo:
Zodpovědný projektant	Ing. Milan Kaláb		
Stavebník:			
Střední lesnická škola Žitvice, p. o.			
Žitkov 345, 364 52 Žitvice			
Stavba:		Datum:	11/2021
Soutěžní areál pro práci s motorovou pilou		Účel:	DPS
Předmět:		Měřítko:	Příloha číslo:
PŘÍJEZDOVÁ KOMUNIKACE		1 : 200	D.1.1-05
Výkres je důležitým projektem Ing. Milana Kalába, nesmí být použit a kopírován třetí osobou. J. předání výkresu s tímto nápisem bez písemného povolení autora.			