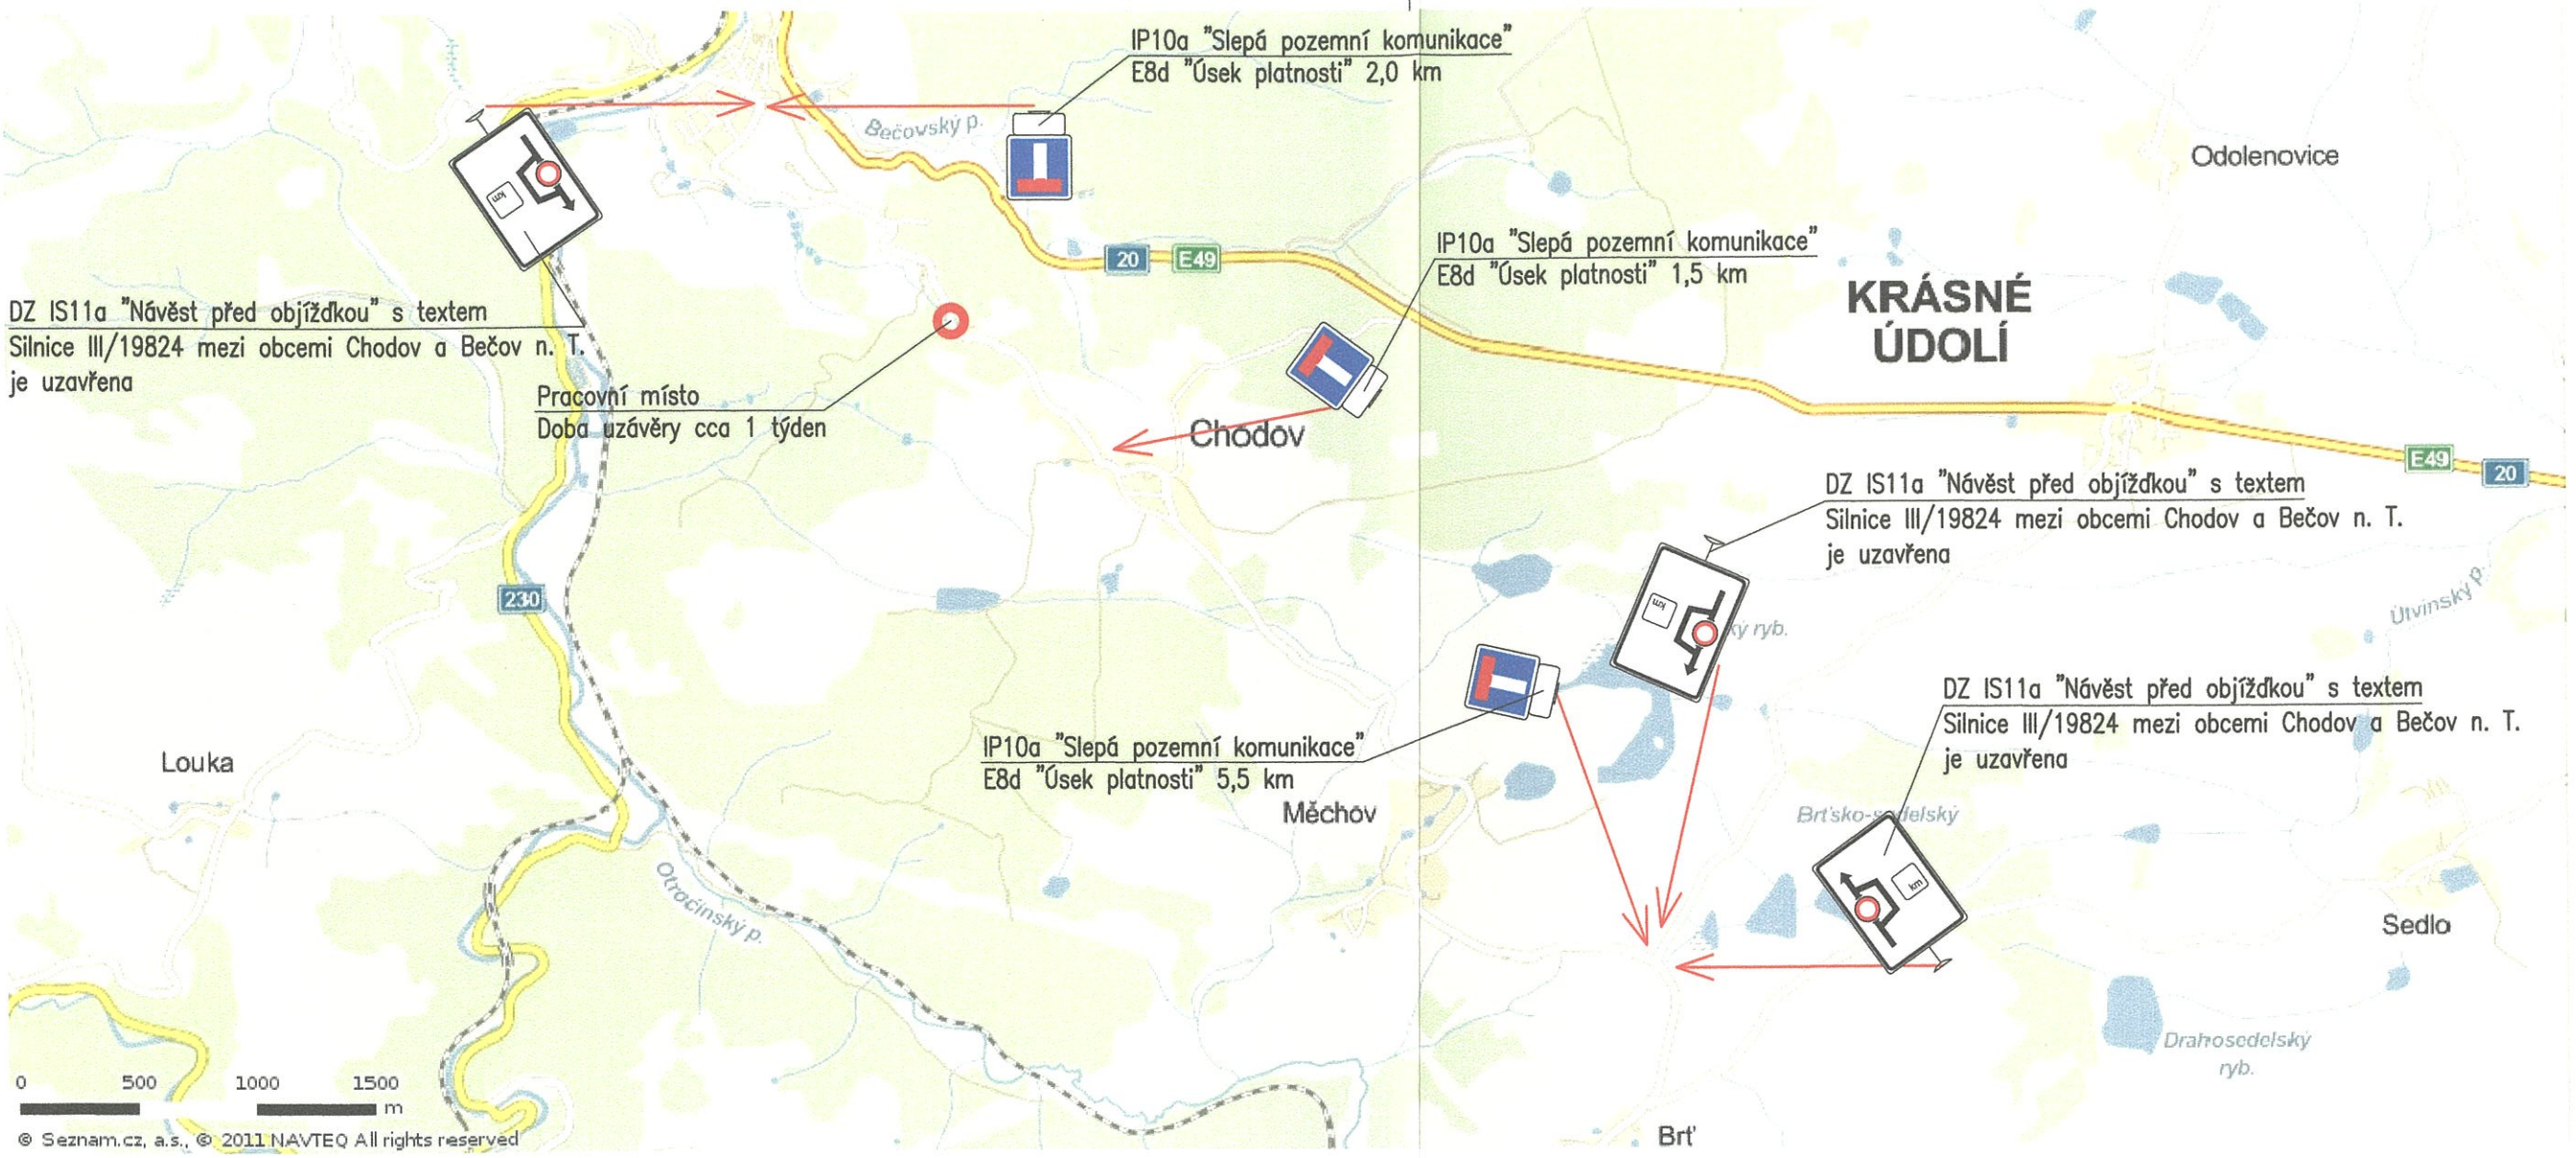

Ing. JIŘÍ SOUKUP autorizovaný inženýr pro dopravní stavby ČKAIT - 0301000

Soukup
projektování dopravních staveb

Ing. Jiří Soukup
autorizovaný inženýr dopravních staveb
projektant dopravních staveb

Jelínkova 1875, Sokolov, 356 01
IČO: 737 11 870
telefon: +420 605 855 558
email: jiri.soukup.pds@gmail.com

Investor: Krajská správa a údržba silnic Karlovarského kraje, příspěvková organizace
Sokolov,Chebská 282, 356 04

Oprava silničního propustku na silnici III/19824, staničení 13,380 km (Chodov - Bečov nad Teplou)

Příloha: PŘECHODNÉ DOPRAVNÍ ZNAČENÍ

Datum: 07/2014	Číslo paré: 5
Číslo zakázky: 2014073	
Kraj: Karlovarský	
Obec: k.ú. Bečov nad Teplou	
Navrhl: Ing. Jiří Soukup	
Odpovědný projektant: Ing. Jiří Soukup	
Soubor: Situace KOM 2014073.dwg	
Formát: 2 x A4	Stupeň PD: DSP/PS
Měřítko: 1:2000	Číslo výkresu: C.5.2