

Pohled východní (1:150)




Pohled západní (1:150)



Pohled jižní (1:150)



Pohled severní (1:150)

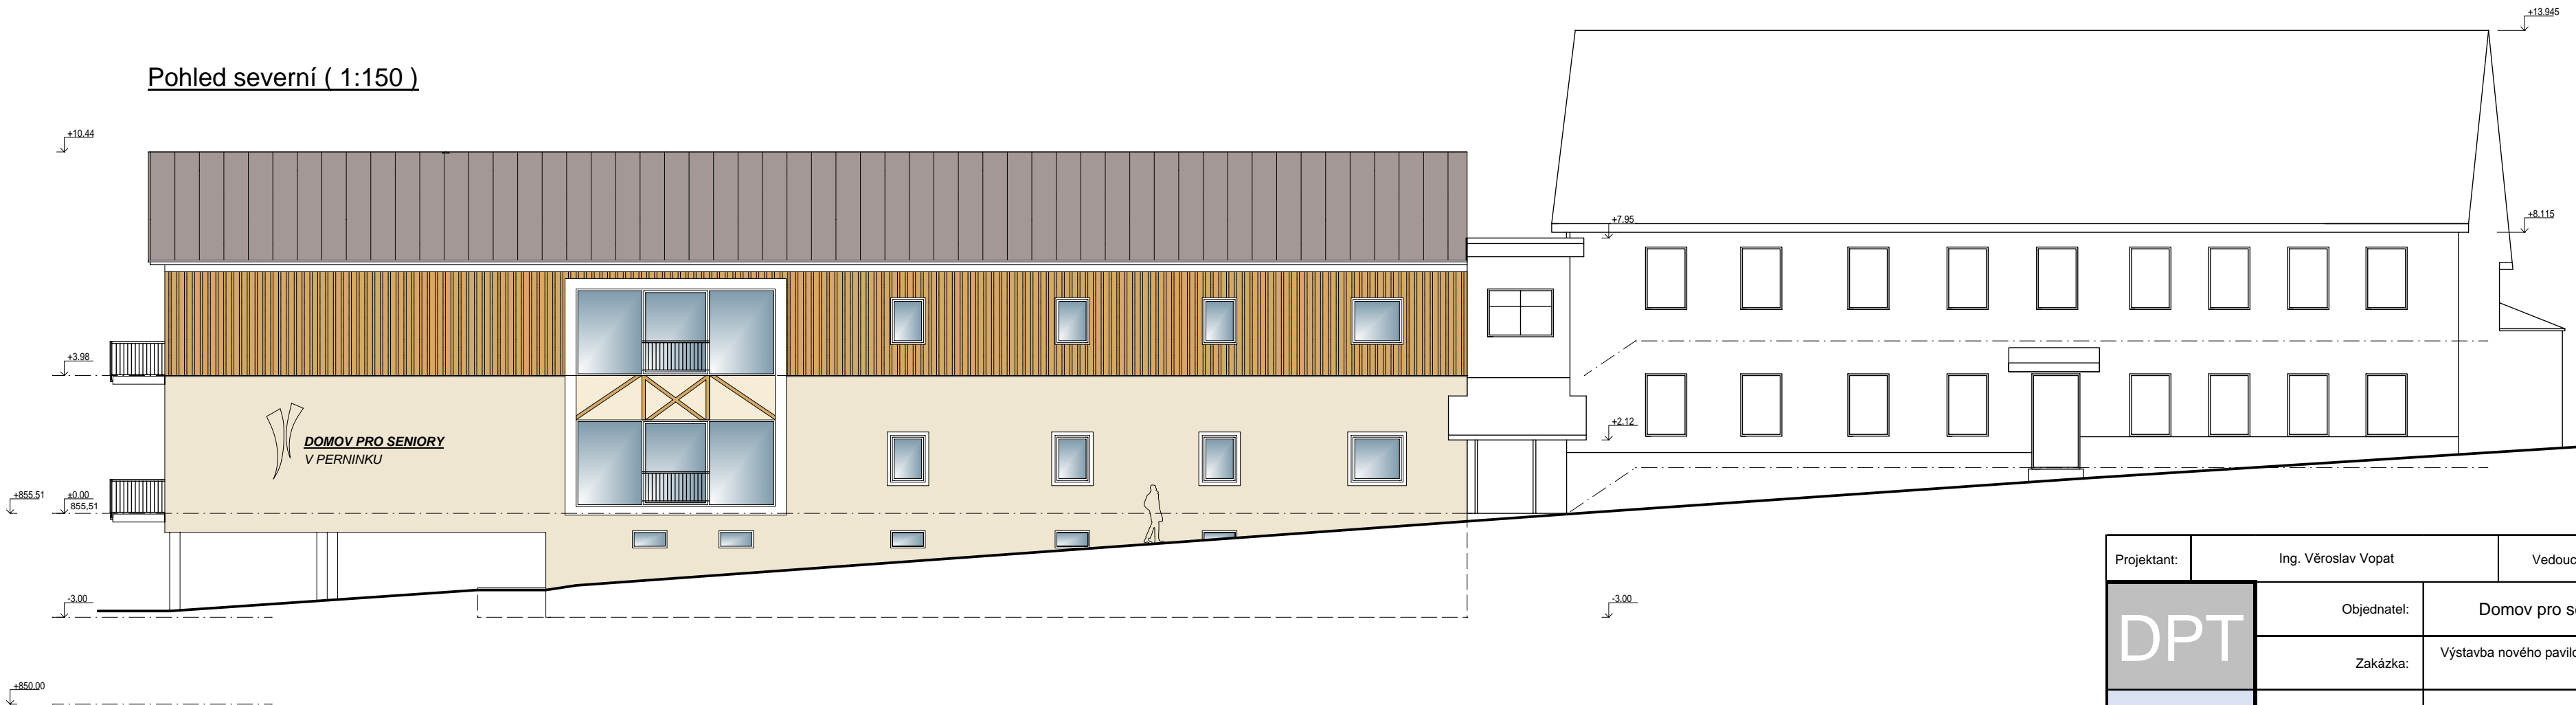

Legenda

- Tenkovrstvá omítka - světlé kávová
- Svislé fasádní lamely hliníkové - písková
- Falcovaný lakovaný hliníkový plech - bledicová
- Plastová okna s izolačním zasklením trojsklem

+/-0,000=855,51

Projektant:	Ing. Věroslav Vopat		Vedoucí zakázky:	Ing. Jan Dušek		
DPT	Objednatel:	Domov pro seniory v Perninku, p.o.			Zakázka č.:	2021/69
	Zakázka:	Výstavba nového pavilonu „B“ Domova pro seniory v Perninku			Stupeň:	DSP
					Datum:	28.2.2022
					Měřítko:	1:150
projekty	Dokumentace/část:	Studie			Formát:	A3/2
	Pohledy				8	