


STÁVAJÍCÍ STAV 1:75

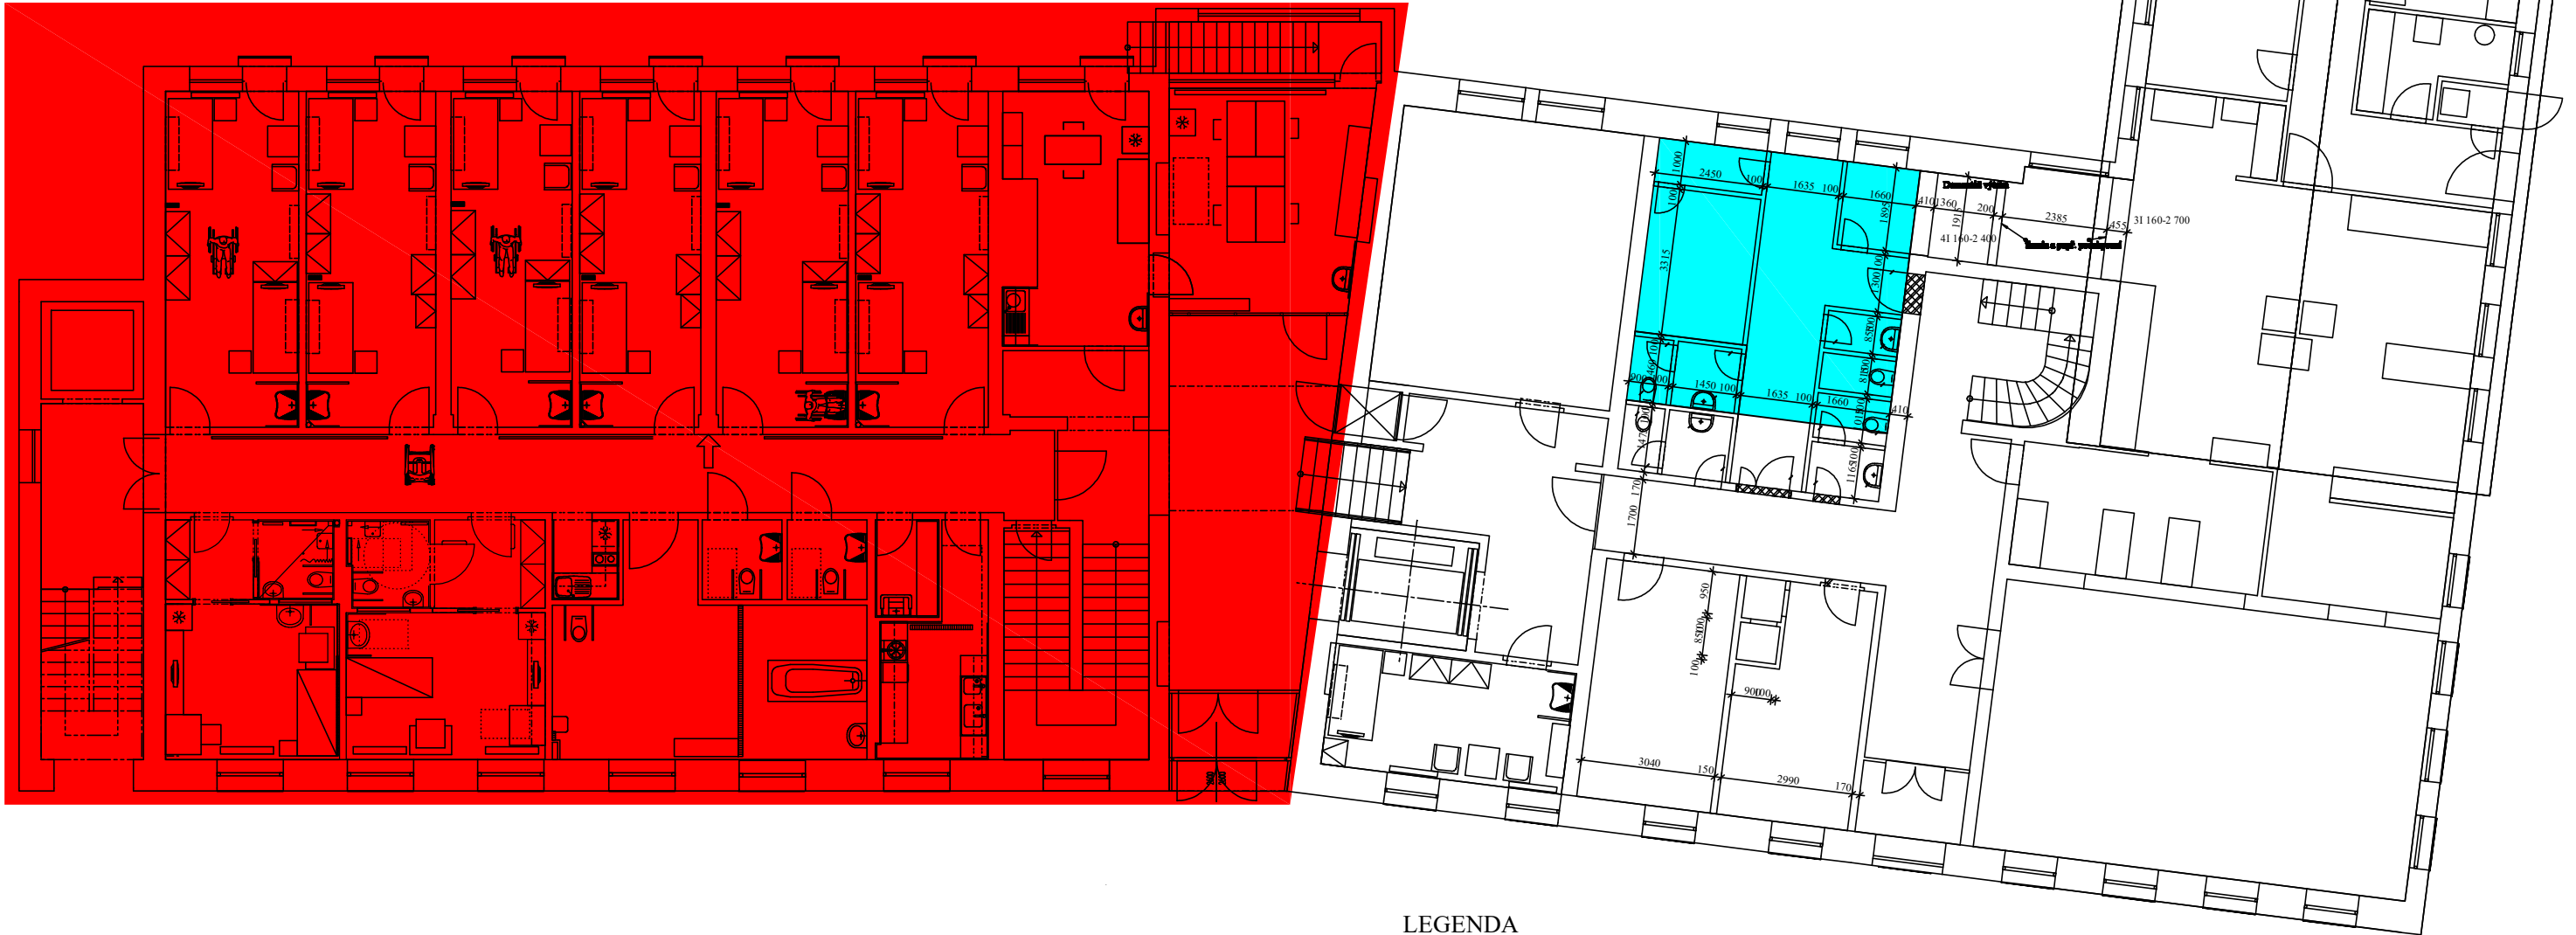

LEGENDA

- REKONSTRUKCE A ÚPRAVA DISPOZICE ŠATNY
- NENÍ PŘEDMĚTEM PLNĚNÍ Č. 2 - REKONSTRUKCE OBJEKTU A
- REKONSTRUKCE A ROZŠÍŘENÍ CHODBY
- REKONSTRUKCE LŮŽKOVÝCH POKOJŮ - NÁVRH DISPOZICE S UMÍSTĚNÍM 12 POKOJŮ (10x 1 LŮŽKOVÝ POKOJ, 2x 2 LŮŽKOVÝ POKOJ)
- REKONSTRUKCE KANCELÁŘSKÝCH PROSTOR
- REKONSTRUKCE KANCELÁŘSKÉHO NEBO LŮŽKOVÉHO PROSTORU

ING. ROMAN GAJDOŠ
INVESTOR : Domov pro seniory v Perninku, p. o., Nám. ml 288, Pernink
Vestavba v podstřešním prostoru pavilónu B,
stavební úpravy vybraných pokojů
a základní kuchyně
Domova pro seniory v Perninku, p. o.

100 138-335
C.PROJEKT
REFURCA
DATUM 10/2018
ARCHIV. Č. 14/2018
1: 50, 1:75
2

ING. ROMAN GAJDOŠ
architektonický úřad pro architekturu
ČRAIT - 0800950

PŮDORYS 1. NP