


DETAIL D1

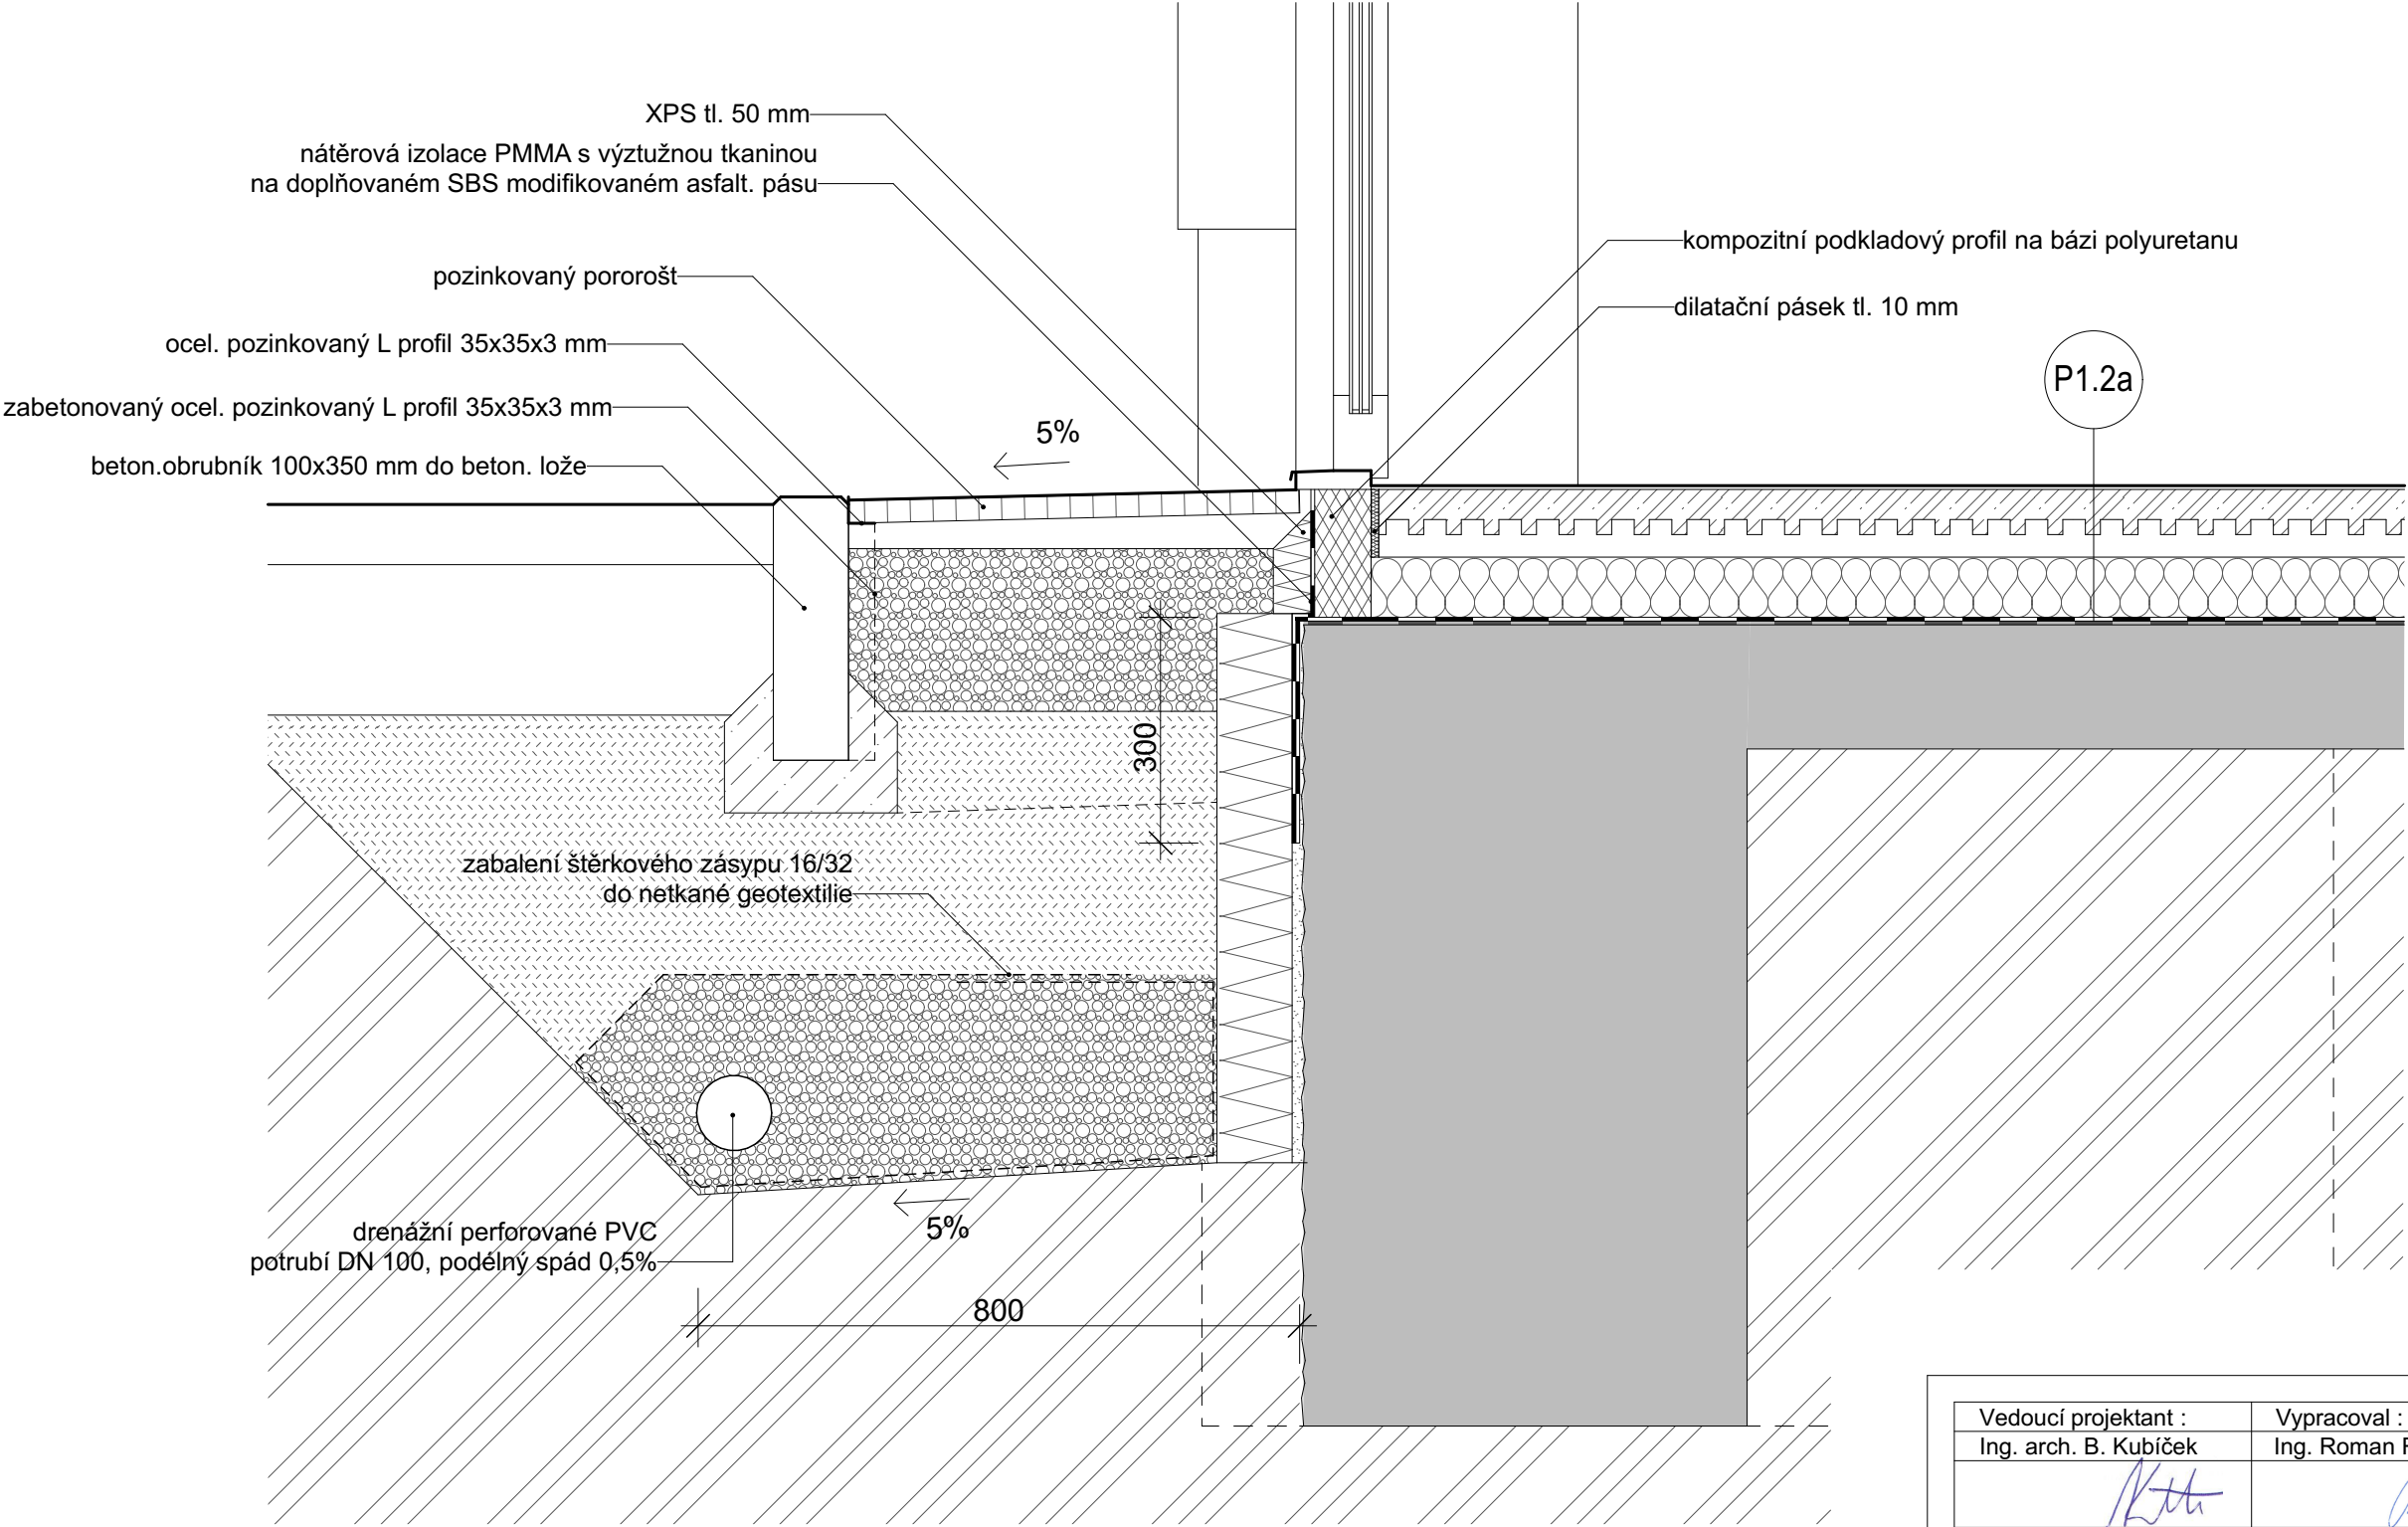

POZNÁMKA

- Připojovací spáry výplní otvorů budou provedeny v souladu s ČSN EN 74 6077 (vnější paropropustná a vnitřní parotěsnicí páska + PUR pěna, případně komp. páska)

Vedoucí projektant :	Vypracoval :	Paré č. :	
Ing. arch. B. Kubíček	Ing. Roman Redl		
Obec :	Nejdek	Investor : DZR "MATYÁŠ" v Nejdku, příspěvková organizace, Mládežnická 1123, 362 21 Nejdek	
Kraj :	Karlovarský		
Název akce :		Datum :	10/2021
Humanizace sociální služby Domova se zvláštním režimem "MATYÁŠ" v Nejdku Mládežnická č.p. 1123, Nejdek		Stupeň :	DPS
		Č. zak. :	210204
		Měřítko :	1:10
Obsah :		Číslo přílohy :	
Detail D1 - soklová část v místě otvoru		D.1.1.e1.39.1	

Ing. arch. Břetislav Kubíček
Raisova 2, 360 01 Karlovy Vary, IČ: 167 00 295
tel: 603 854 595, e-mail: KK3K@seznam.cz