
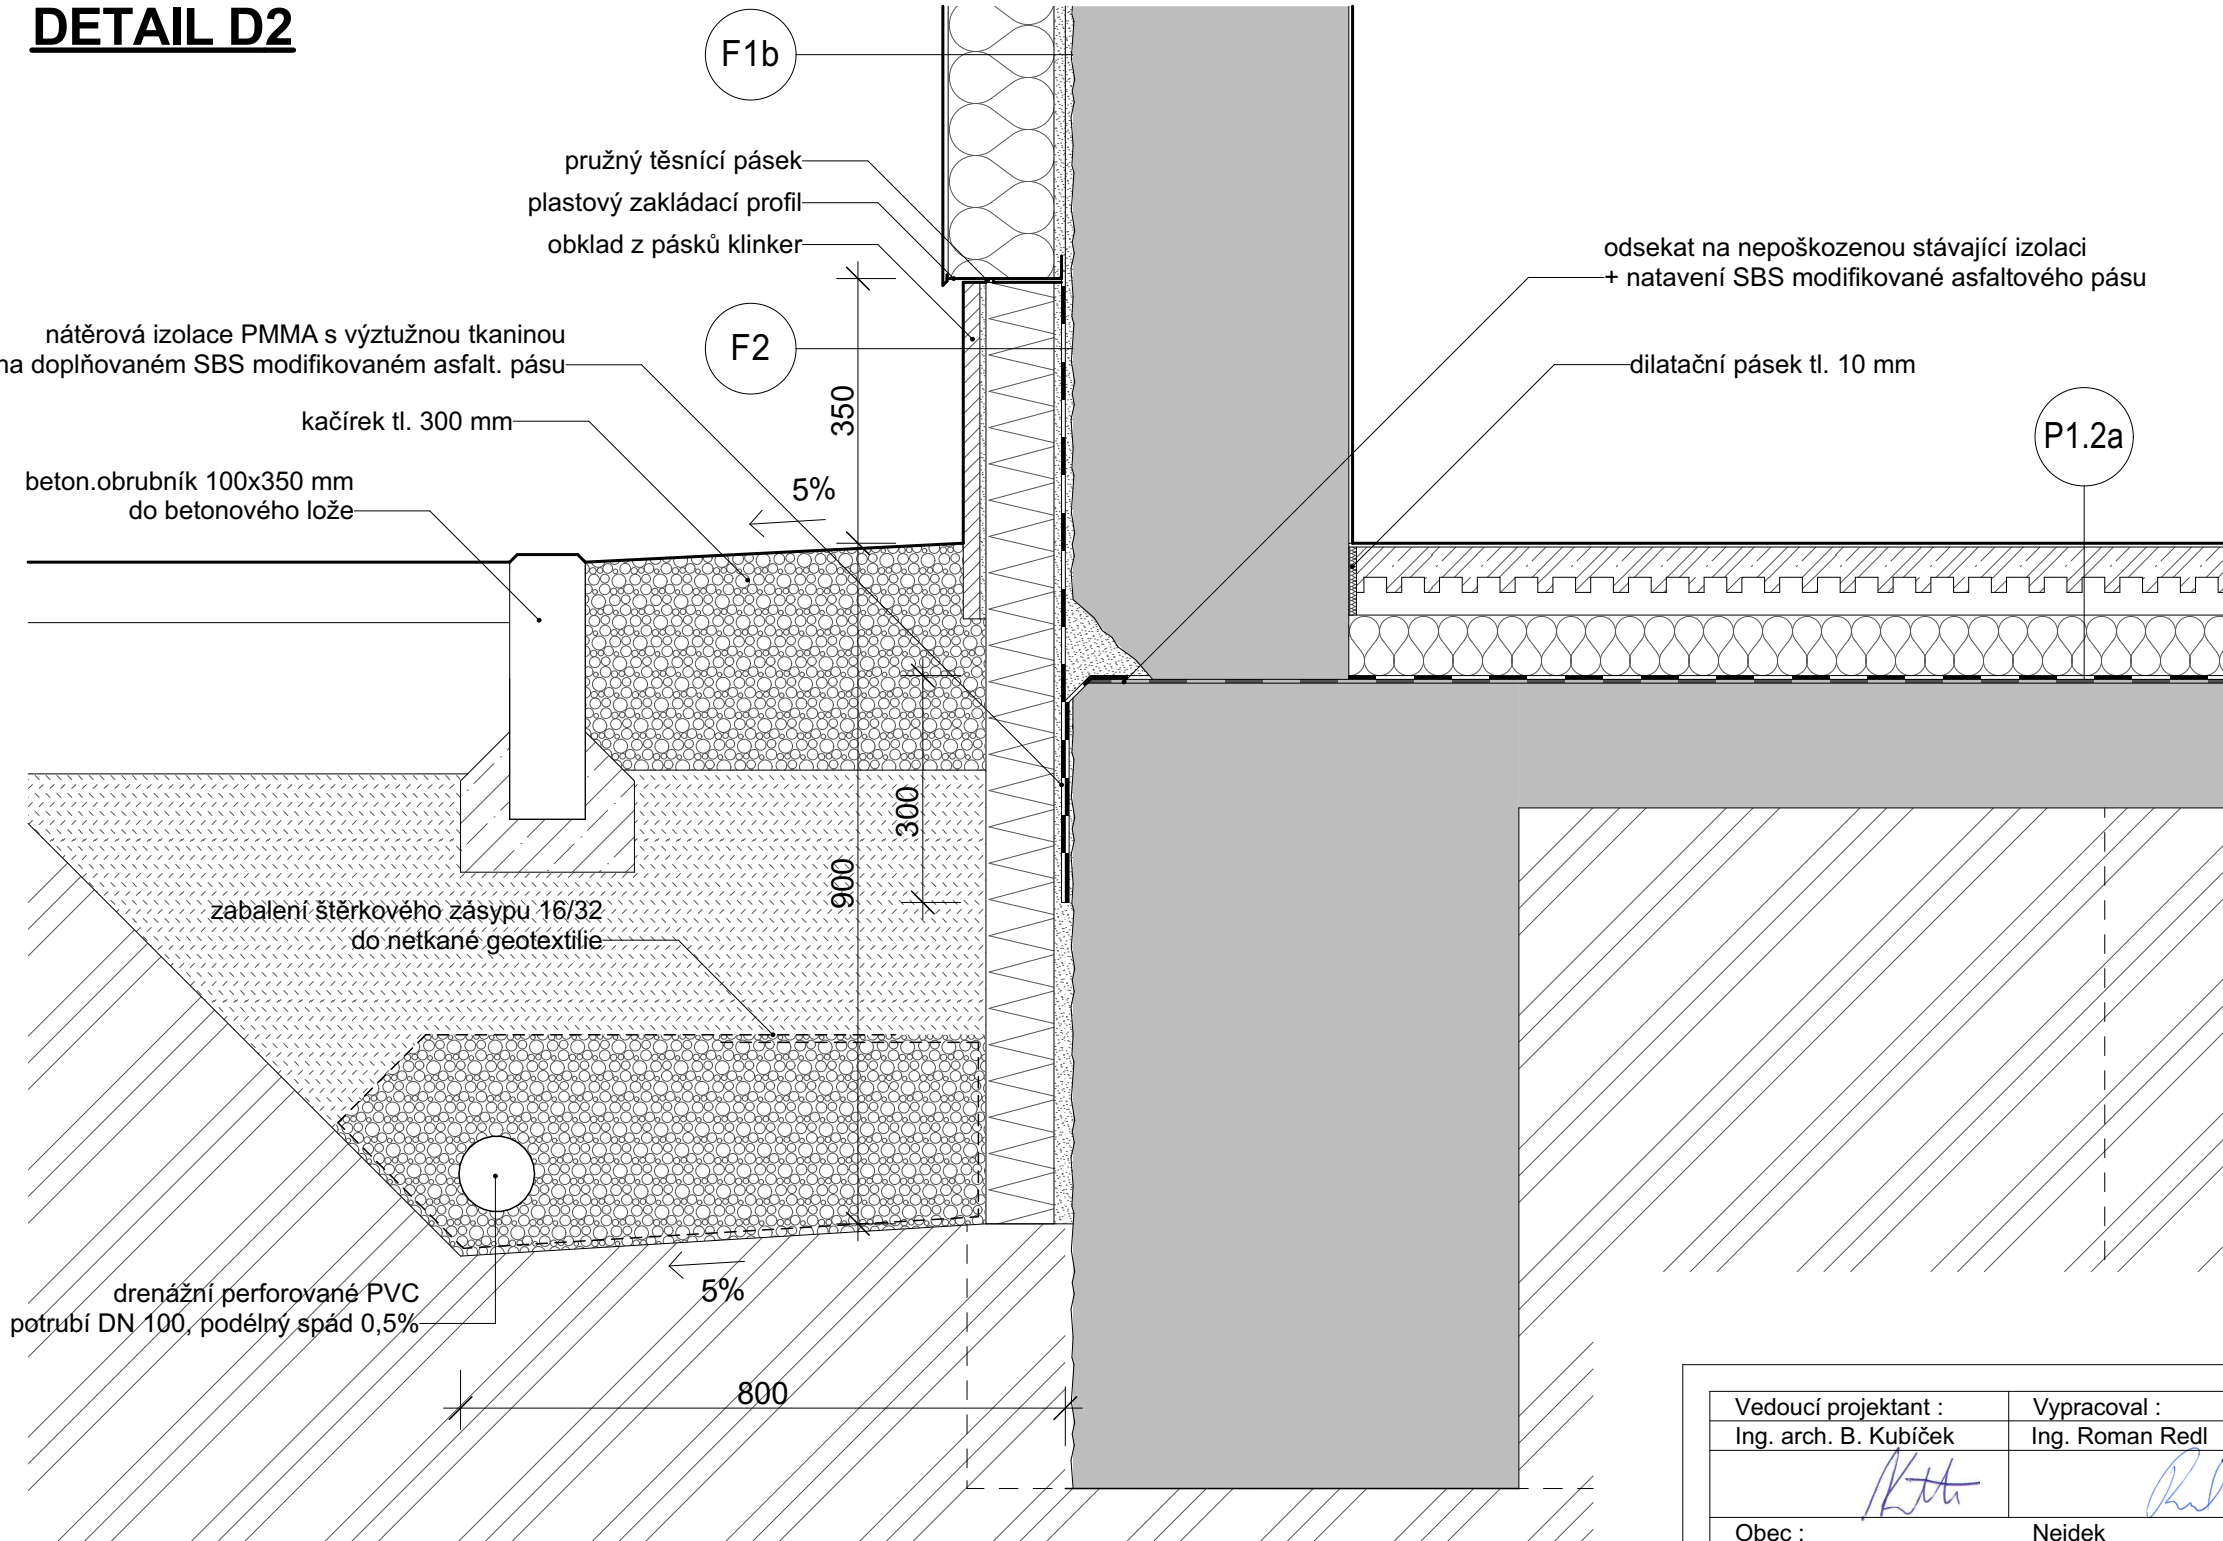



## DETAIL D2

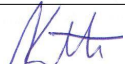

Vedoucí projektant :	Vypracoval :	Paré č. :	
Ing. arch. B. Kubiček	Ing. Roman Redl		
			
Obec :	Nejdek		
Kraj :	Karlovarský		
Investor : DZR "MATYÁŠ" v Nejdku, příspěvková organizace, Mládežnická 1123, 362 21 Nejdek			
<b>Název akce :</b> <b>Humanizace sociální služby Domova</b> <b>se zvláštním režimem "MATYÁŠ" v Nejdku</b> Mládežnická č.p. 1123, Nejdek		Datum :	10/2021
		Stupeň :	DPS
		Č. zak. :	210204
		Měřítok :	1:10
Obsah :	Detail D2 - soklová část mimo otvor	Číslo přílohy :	<b>D.1.1.e1.39.2</b>

Ing. arch. Břetislav Kubiček  
Raisova 2, 360 01 Karlovy Vary, IČ: 167 00 295  
tel: 603 854 595, e-mail: KK3K@seznam.cz