

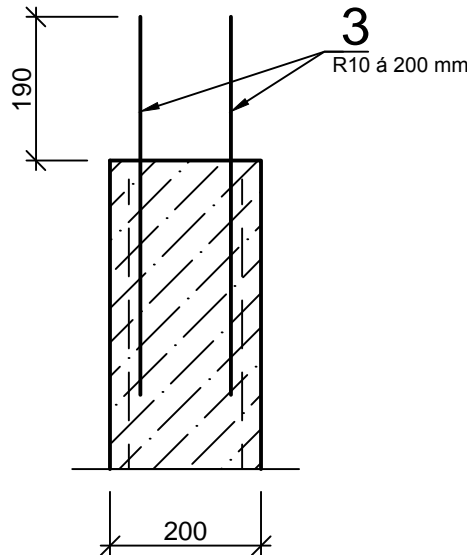


2: R10 - 3100 mm - 2 ks

ŘEZ B-B (1:10)

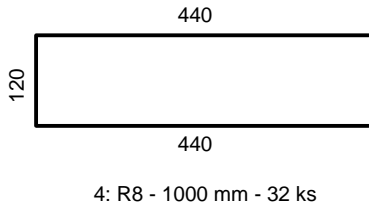

ŘEZ A-A (1:10)

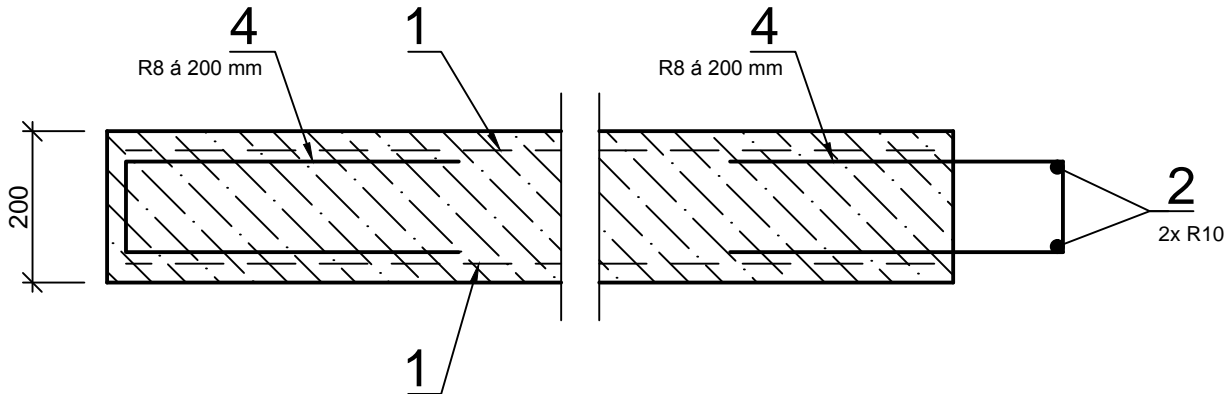

BETONOVÉ KONSTRUKCE - VÝPIS MATERIÁLU								
VÝZTUŽ	Pos.	NÁZEV	DÉLKA	POČET	MNOŽSTVÍ		HMOTNOST	
			[m]	[ks]	[m]	[m2]	[kg/mj]	[kg]
	1	SÍŤ Q 335		1		32.70	5.32	173.96
	2	R 10	3.10	2	6.20		0.62	3.83
	3	R 10	0.50	46	23.00		0.62	14.19
	4	R 8	1.00	32	32.00		0.40	12.64
	OCEL 10 505			KRYTÍ 25 mm		HMOTNOST CELKEM =		
BETON	NÁZEV				MNOŽSTVÍ		HMOTNOST	
					[m3]		[kg]	
	C30/37 XC4, XF1				2.90		6960.00	

HIP:		VYPRACOVAL:		Kancelář stavebního inženýrství Botanická 256, 360 02 Dalovice www.ksi.cz E-mail: info@ksi.cz
Ing. Petr HAMPL		Ing. Martin KOPTA		
LOKALITA: Nejdek		SÚ: Nejdek		
INVESTOR:				
STAVBA: STAVEBNÍ ÚPRAVY DZR "Matyáš" Nejdek Etapa 1. (přístavba C + BC)				FORMÁT: A3
				DATUM: 22. 11. 2021
				ÚČEL: REALIZACE
				Č.ZAK.: 270 / 2021
NÁZEV: STĚNA P3				MĚŘÍTKO: 1:50 Č.VÝKRESU: 121-21-203