





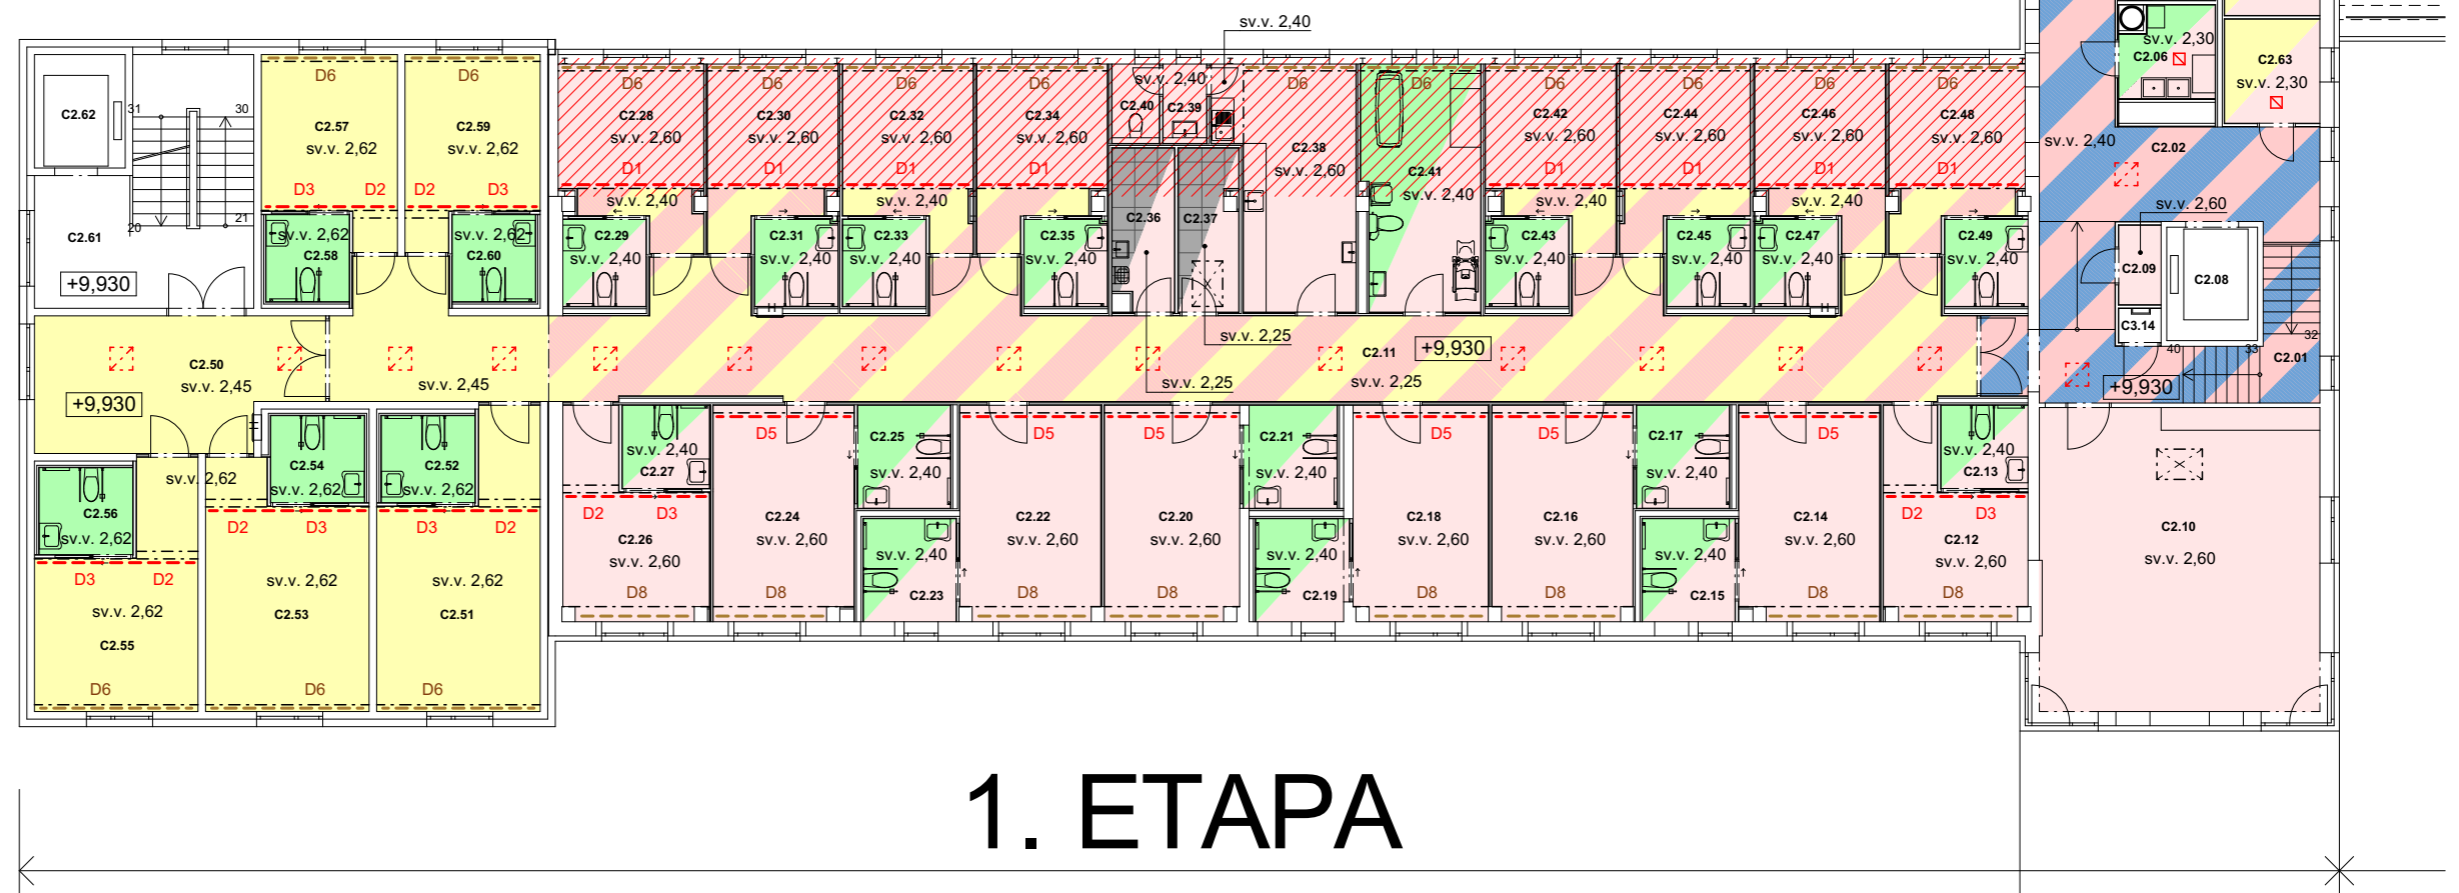


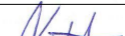

	SDK podhled bez požadavku na PO konstrukce, stavební deska 12,5 mm
	SDK podhled bez požadavku na PO konstrukce, impregnovaná deska 12,5 mm
	SDK podhled - PO kce REI30, protipožární deska 12,5 mm
	podhled ve dvou úrovních: 1. přímo na vaznících s PO kce REI30, protipožární deska 12,5 mm 2. SDK podhled bez požadavku na PO konstrukce, impregnovaná deska 12,5 mm
	podhled ve dvou úrovních: 1. přímo na vaznících s PO kce REI30, protipožární deska 12,5 mm 2. SDK podhled bez požadavku na PO konstrukce, stavební deska 12,5 mm
	SDK podhled ve dvou úrovních: 1. přímo na vaznících s PO kce REI30, protipožární deska 12,5 mm 2. PO REI30 shora i zdola, staticky nezávislý na kci krovu: protipožární deska 15 mm + minerální izolace

	<p>podhled ve dvou úrovních:</p> <ol style="list-style-type: none"> <li>1. přímo na vaznicích s PO kce REI30, protipožární deska 12,5 mm</li> <li>2. omyvatelný minerální kazetový podhled bez požadavku na PO</li> </ol>
	revizní dvířka 600x600 mm s PO dle podhledu, do kterého jsou osazována
	revizní dvířka 300x300 mm s PO dle podhledu, do kterého jsou osazována
	půdní stahovací schody - zateplené, s PO dle podhledu, do kterého jsou osazovány
	dvojitá hliníková kolejnice pro záclony a závěsy, zapuštěná do SDK
	LED pásy - instalace do vestavného hliníkového profilu s difuzorem určeného pro SDK - provedeno jako nepřímé osvětlení směrem do stropu

# C2



# 1. ETAPA

Vedoucí projektant :		Vypracoval :		Paré č. :	
Ing. arch. B. Kubíček		Ing. Roman Redl			
					
Obec :		Nejdek			
Kraj :		Karlovarský		<div> <div>Datum :</div> <div>10/2021</div> </div> <div> <div>Stupeň :</div> <div>DPS</div> </div> <div> <div>Č. zak. :</div> <div>210204</div> </div> <div> <div>Měřítko :</div> <div>1:200</div> </div>	
Investor : DZR "MATYÁŠ" v Nejdku, příspěvková organizace, Mládežnická 1123, 362 21 Nejdek					
Název akce : <b>Humanizace sociální služby Domova          se zvláštním režimem "MATYÁŠ" v Nejdku</b> Mládežnická č.p. 1123, Nejdek					
Obsah : Schéma podhledů - C2					
				Číslo přílohy : <b>D.1.1.e1.31.3</b>	

**ing. arch. BREISLAV KUBICEK**  
Raisova 2, 360 01 Karlovy Vary, IČ: 167 00 295  
tel: 603 854 595, e-mail: KK3K@seznam.cz