




DETAIL D7

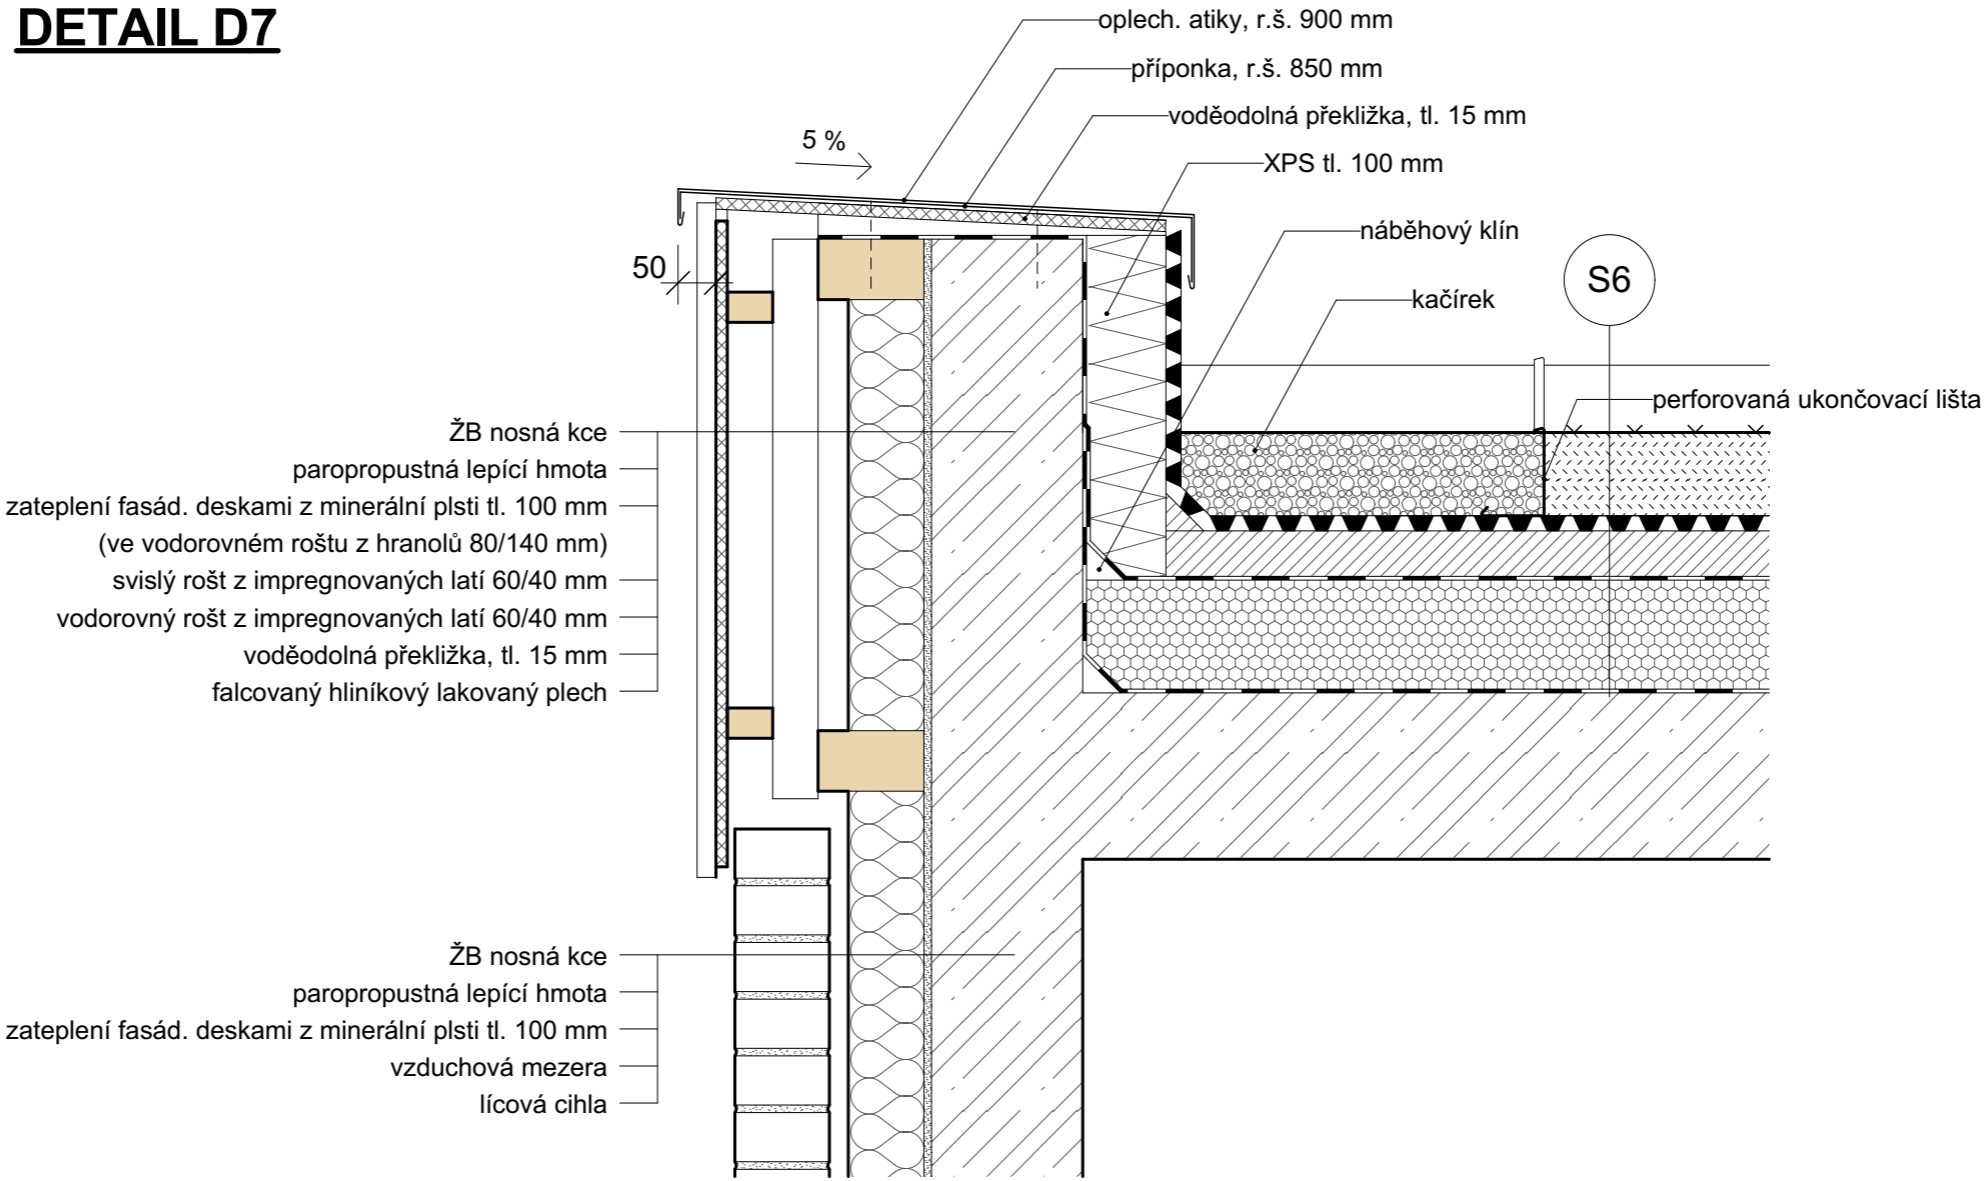

Vedoucí projektant :	Vypracoval :	Paré č. :	
Ing. arch. B. Kubíček	Ing. Roman Redl		
			
Obec :	Nejdek		
Kraj :	Karlovarský		
Investor : DZR "MATYÁŠ" v Nejdku, příspěvková organizace, Mládežnická 1123, 362 21 Nejdek			
Název akce :		Datum :	10/2021
Humanizace sociální služby Domova se zvláštním režimem "MATYÁŠ" v Nejdku Mládežnická č.p. 1123, Nejdek		Stupeň :	DPS
		Č. zak. :	210204
		Měřítko :	1:10
Obsah :	Detail D7 - střecha skladu inko - atika	Číslo přílohy :	D.1.1.e1.39.7

Ing. arch. Břetislav Kubíček
Raisova 2, 360 01 Karlovy Vary, IČ: 167 00 295
tel: 603 854 595, e-mail: KK3K@seznam.cz