



Město Krásno

Radniční 1, 357 47 Krásno


Vyřizuje: Jaroslava Karabinová
Telefon: 352698370
E-mail: karabinova@mesto-krasno.cz
Město Krásno
Datum: 26.11.2018
Číslo jednací: 02576/18/JKa
Spisová značka:
Vaše značka: -

Bc. Radka Staníková
Heyrovského 1592
356 01 Sokolov


Informace o existenci sítí dle zákresu v žádosti.

K Vaší žádosti ze dne 16.11.2018 uvádíme, že v zájmovém území má město Krásno sítě, které zasíláme zakreslené v příloze - kanalizace, vodovod.

S pozdravem


Josef Havel
starosta města Krásno

MĚSTO KRÁSNO
Radniční 1, 357 47 Krásno
tel.: 352 698 370 / fax: 352 688 035
IČ: 005 73 167 ②

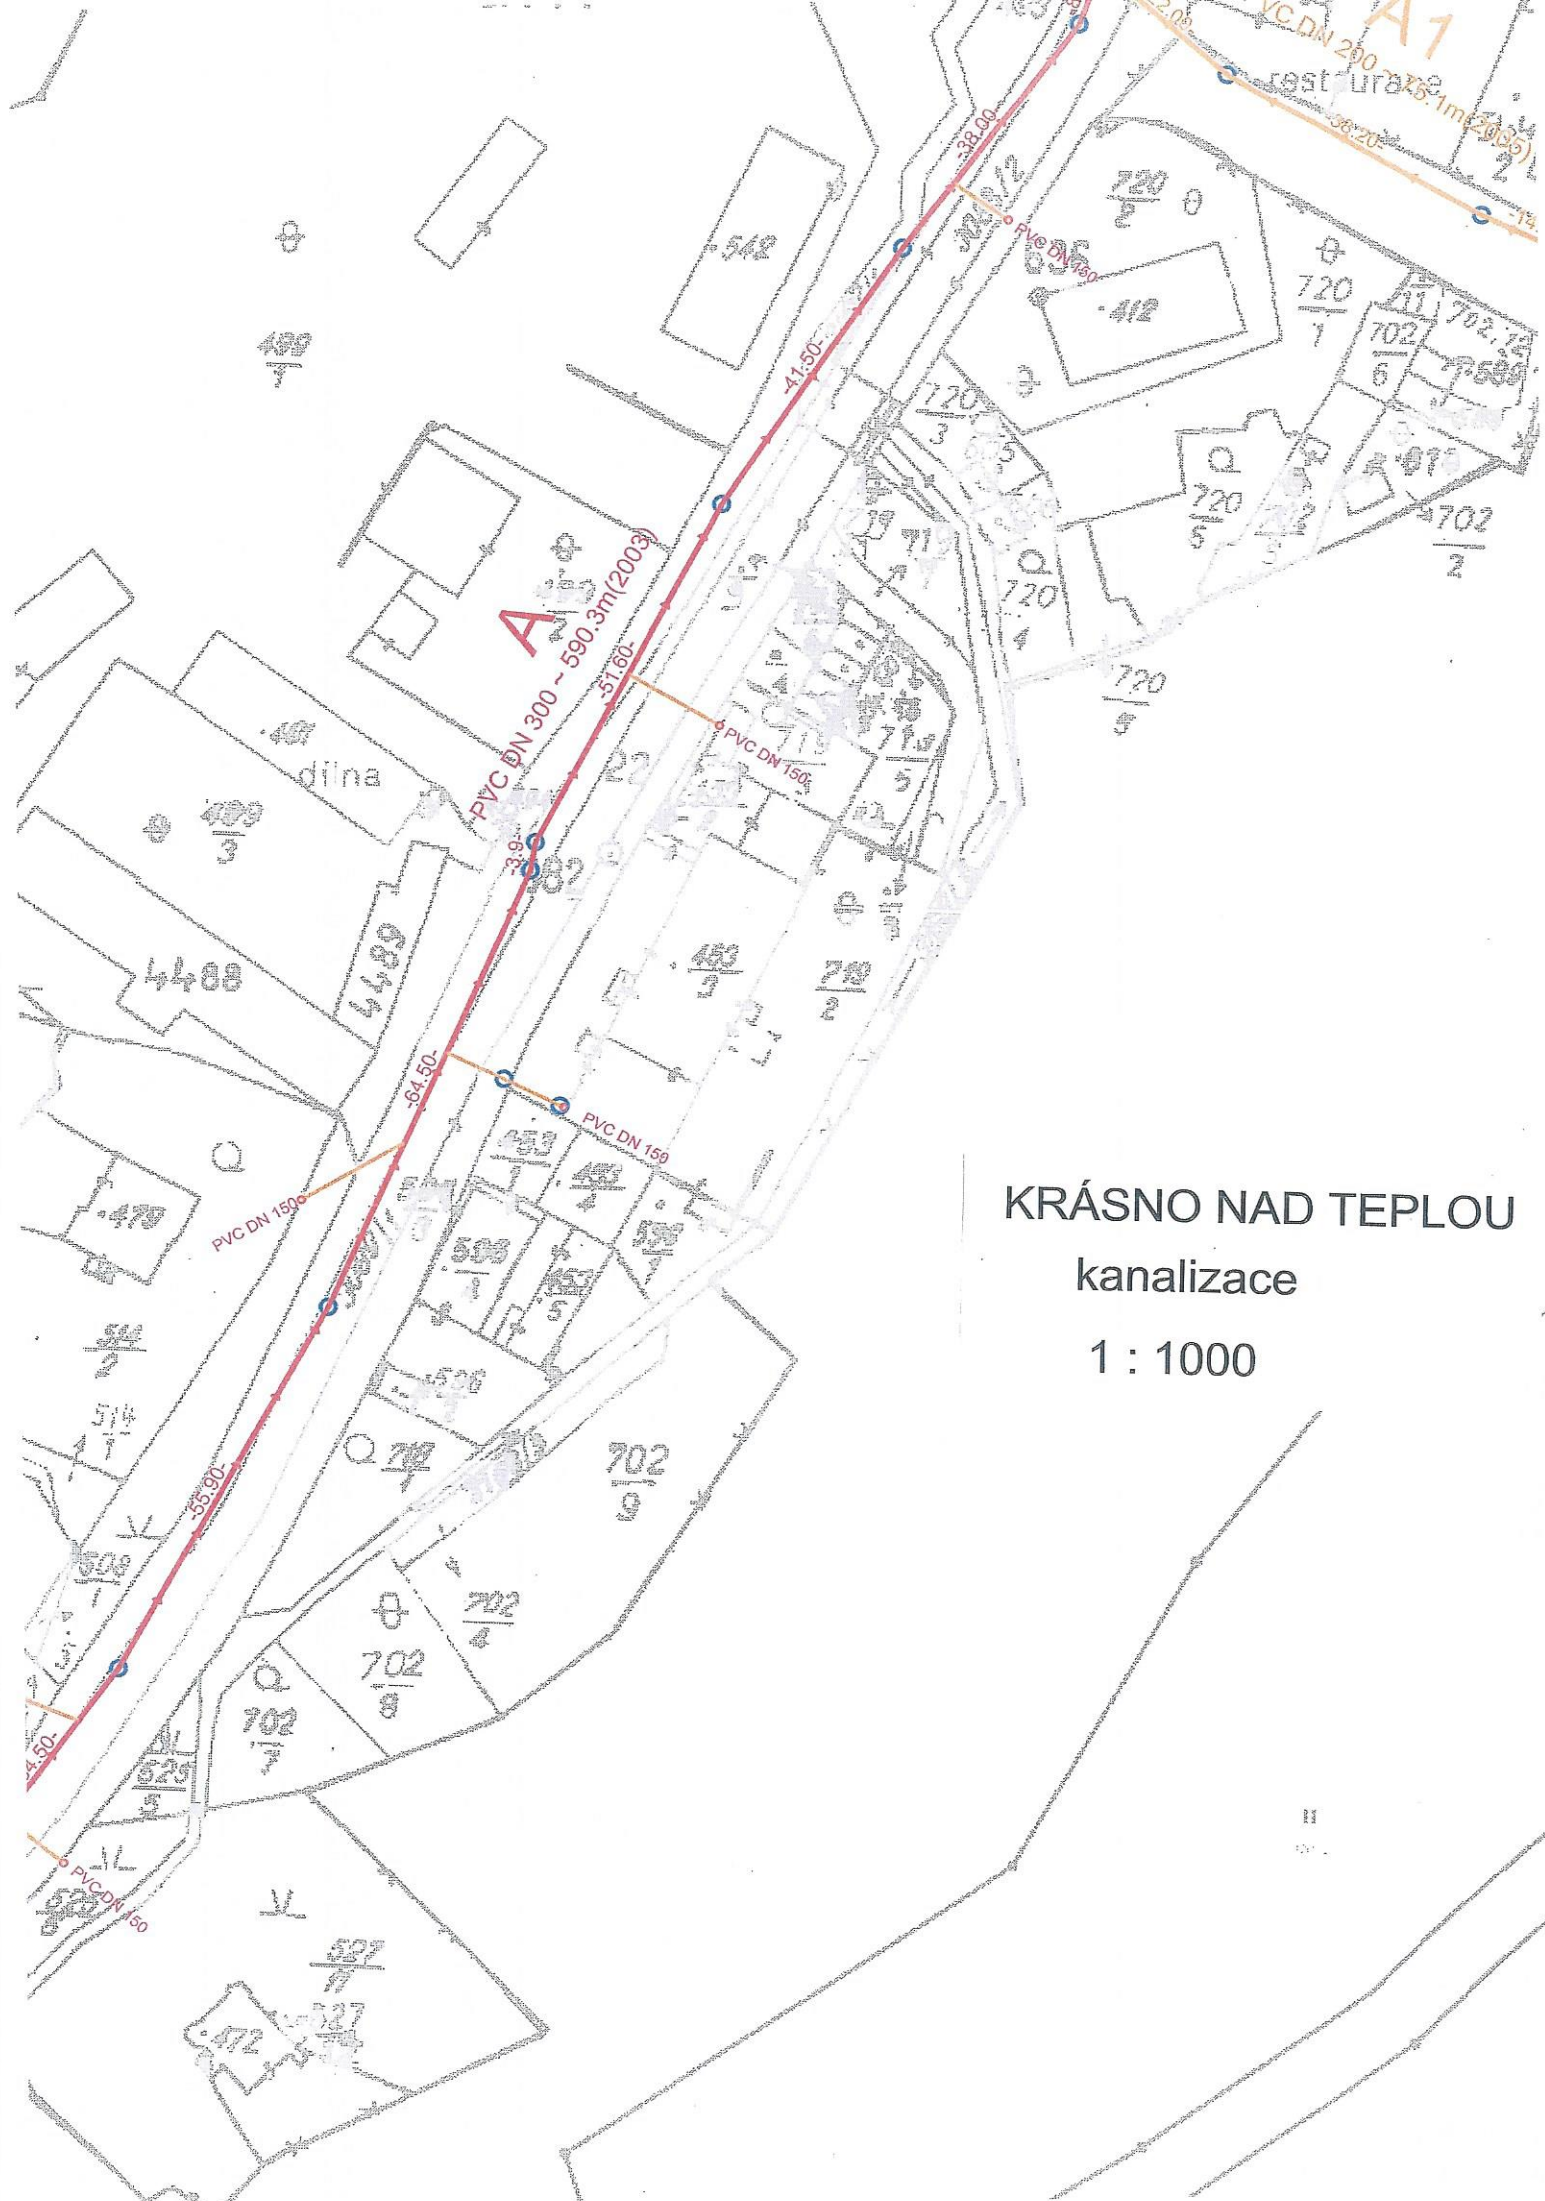

KRÁSNO NAD TEPLOU

kanalizace

1 : 1000



KRÁSNO NAD TEPLOU

vodovod

1 : 1500

