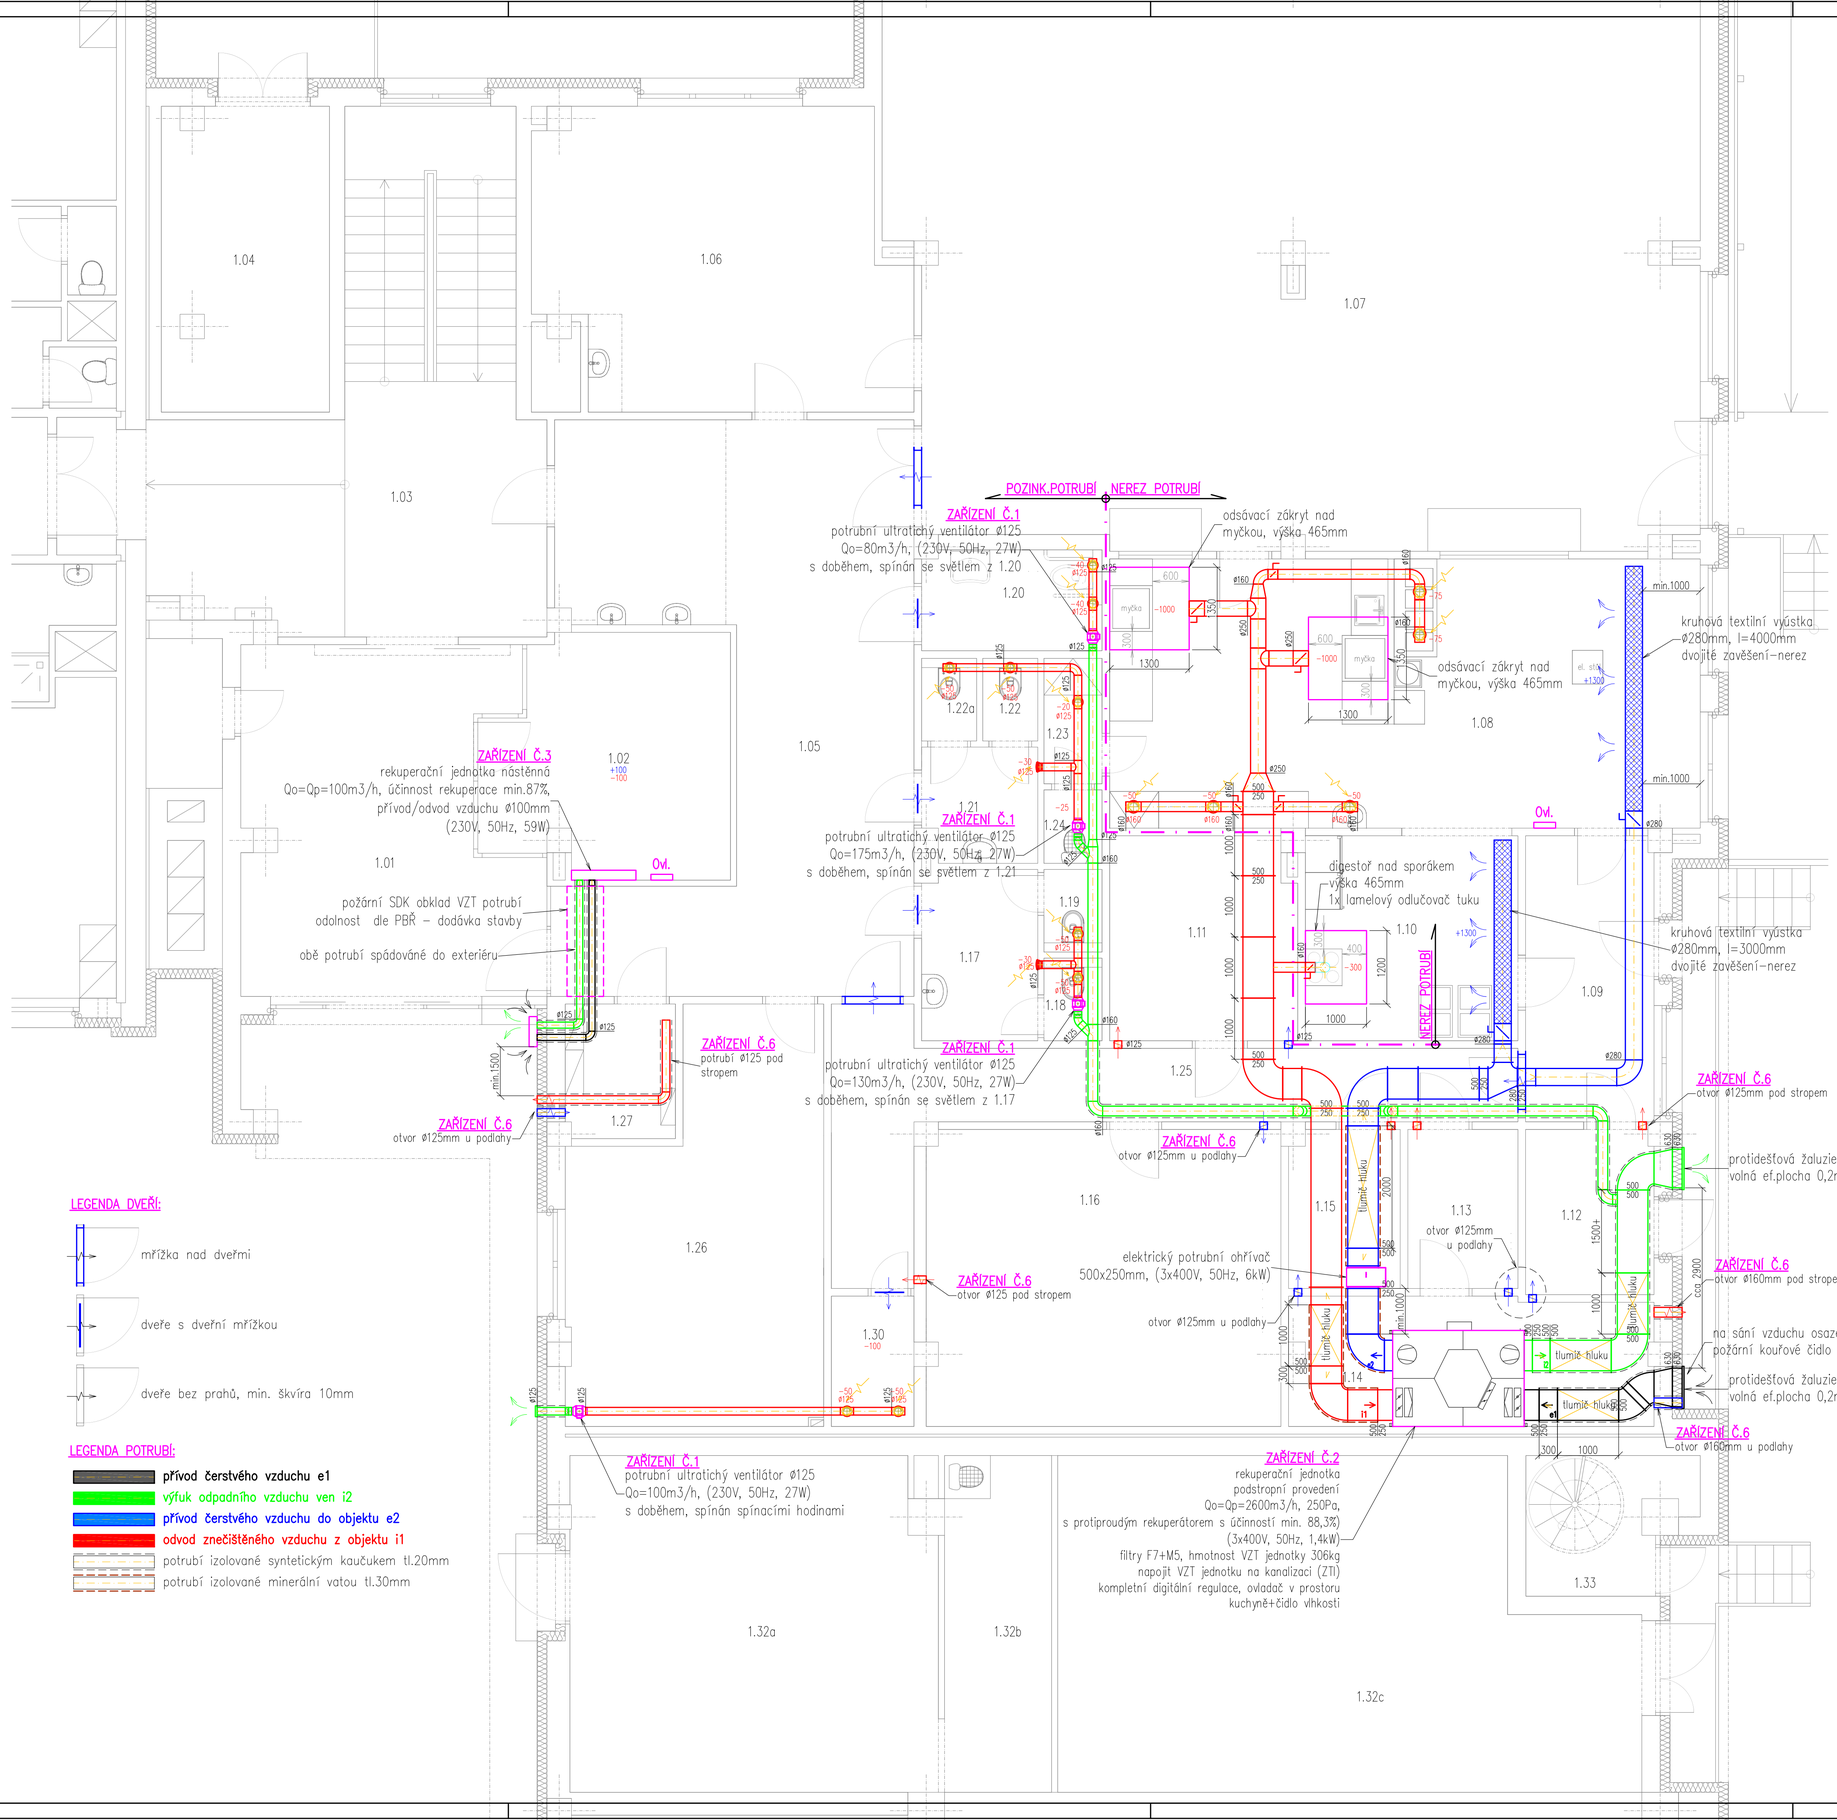

LEGENDA DVEŘÍ:

- mřížka nad dveřmi
- dveře s dveřní mřížkou
- dveře bez prahů, min. škvíra 10mm

LEGENDA POTRUBÍ:

- přívod čerstvého vzduchu e1
- výfuk odpadního vzduchu ven i2
- přívod čerstvého vzduchu do objektu e2
- odvod znečištěného vzduchu z objektu i1
- potrubí izolované syntetickým kaučukem tl.20mm
- potrubí izolované minerální vatou tl.30mm

REKONSTRUKCE ADMINISTRATIVNÍ ČÁSTI DOMOVA PRO SENIORY "SPÁLENIŠTĚ" V CHEBU, PŘÍSPĚVKOVÁ ORGANIZACE

Místo stavby:	parc. č. st. 6565/1, k.ú. Cheb, Karlovarský kraj		Stupeň PD: **Projekt**
Investor :	Karlovarský kraj, Závodní 353/88, 360 06 Karlovy Vary		Otisk aut.razítka:
Část projektové dokumentace:	**VZDUCHOTECHNIKA**		
Obsah :	**PŮDORYS 1NP**		
Výkres č. :	**D.1.4) 02**	Datum: **04/2022**	Měřítko: **1 : 50 (A1)**
Autor. projektant:	Ing.Radek Spurný		
Vypracoval:	František Klíma		