



Axonometrie - severovýchodní

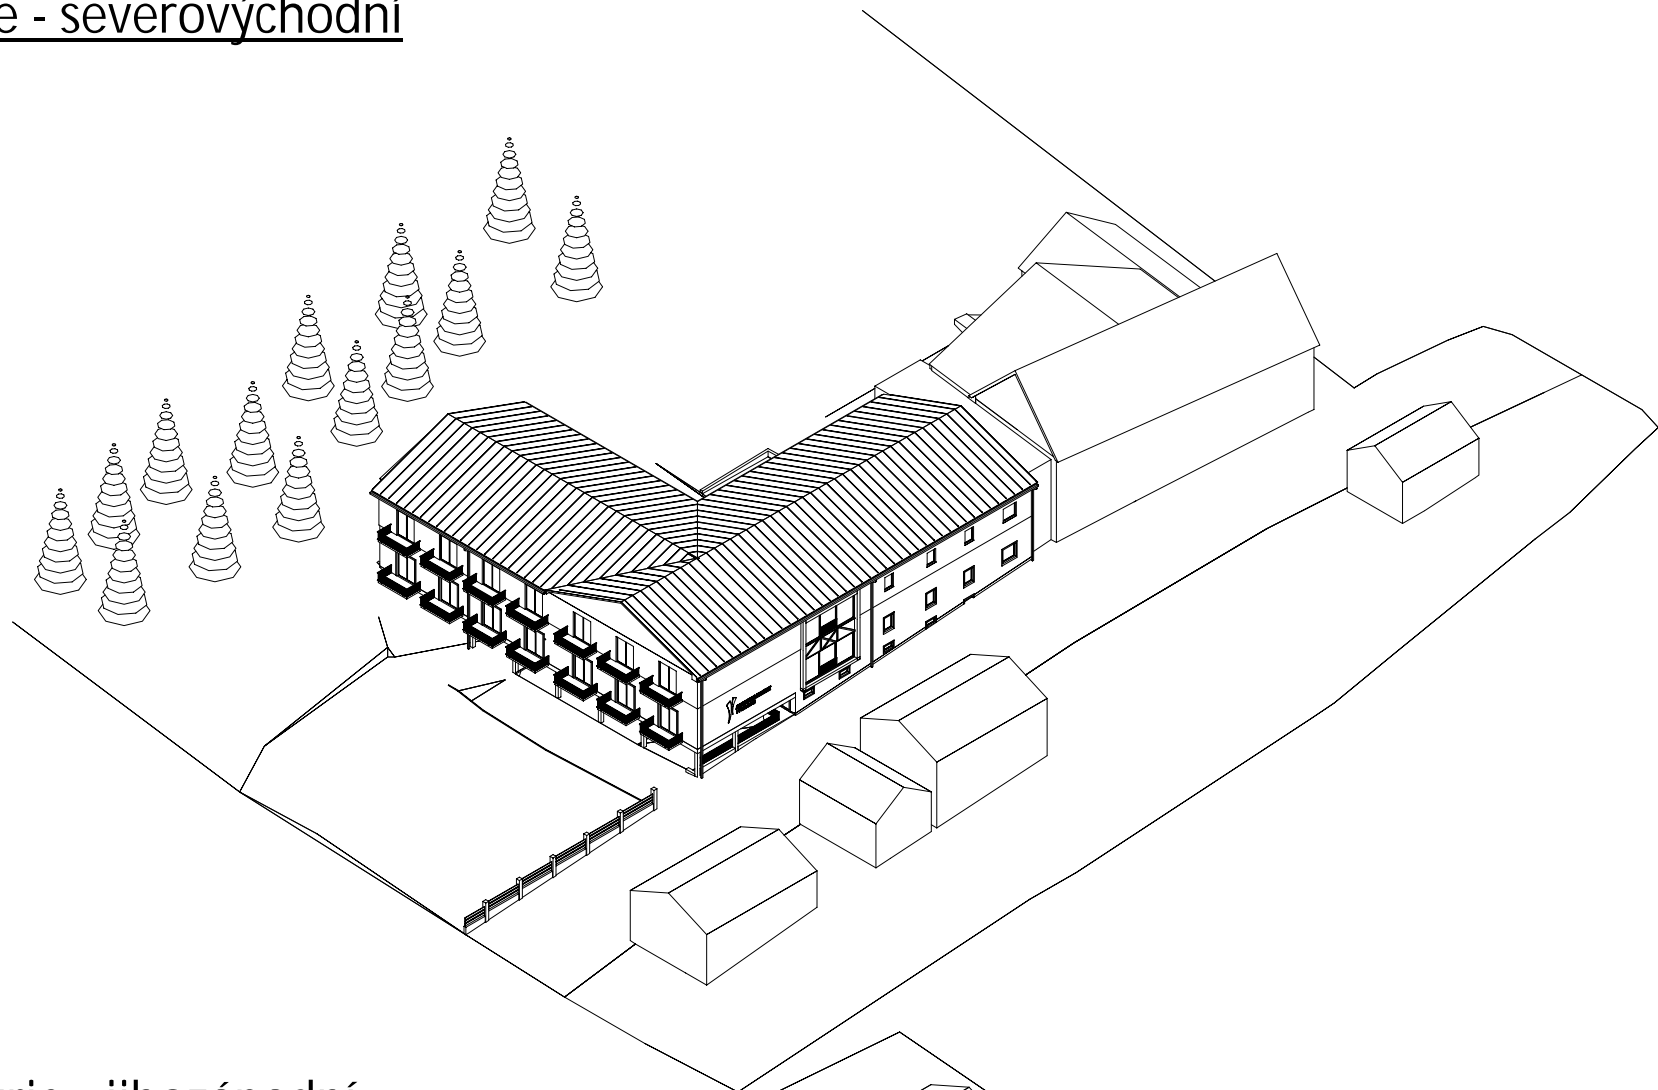

Axonometrie - jihozápadní

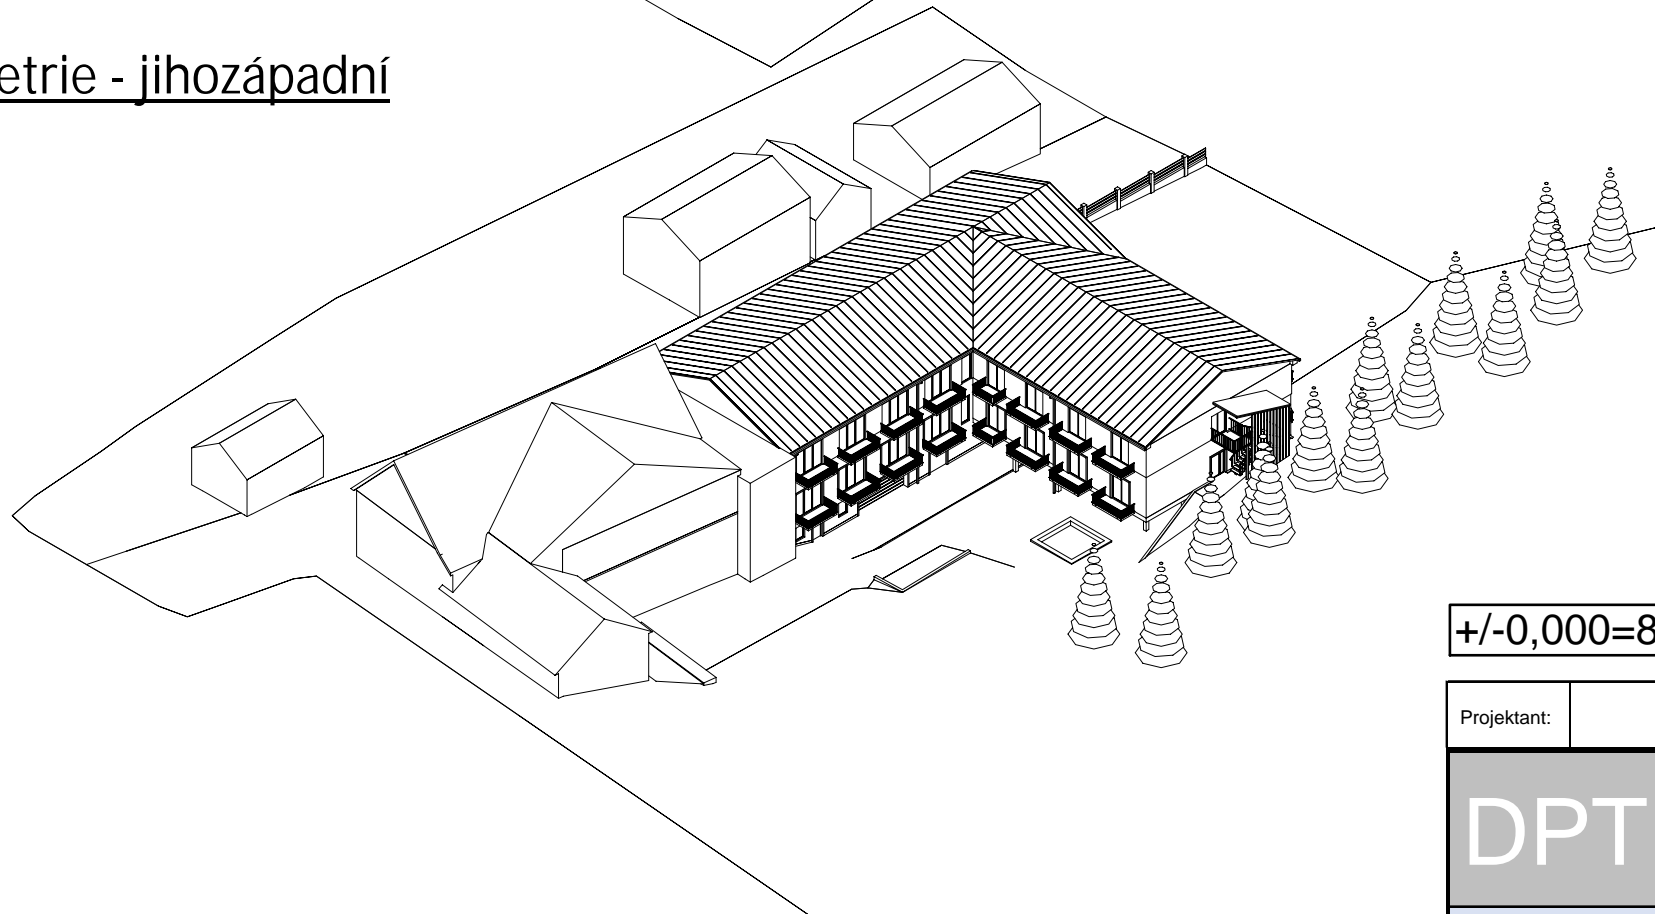

+/-0,000=855,51

Projektant:	Ing. Věroslav Vopat		Vedoucí zakázky:		Ing. Jan Dušek	
DPT	Objednatel:	Domov pro seniory v Perninku, p.o.			Zakázka č.:	2021/69
	Zakázka:	Výstavba nového pavilonu „B“ Domova pro seniory v Perninku			Stupeň:	DSP
					Datum:	28.2.2022
					Měřítko:	-
projekty	Dokumentace/část:	Studie			Formát:	A3/2
	Axonometrie				9	