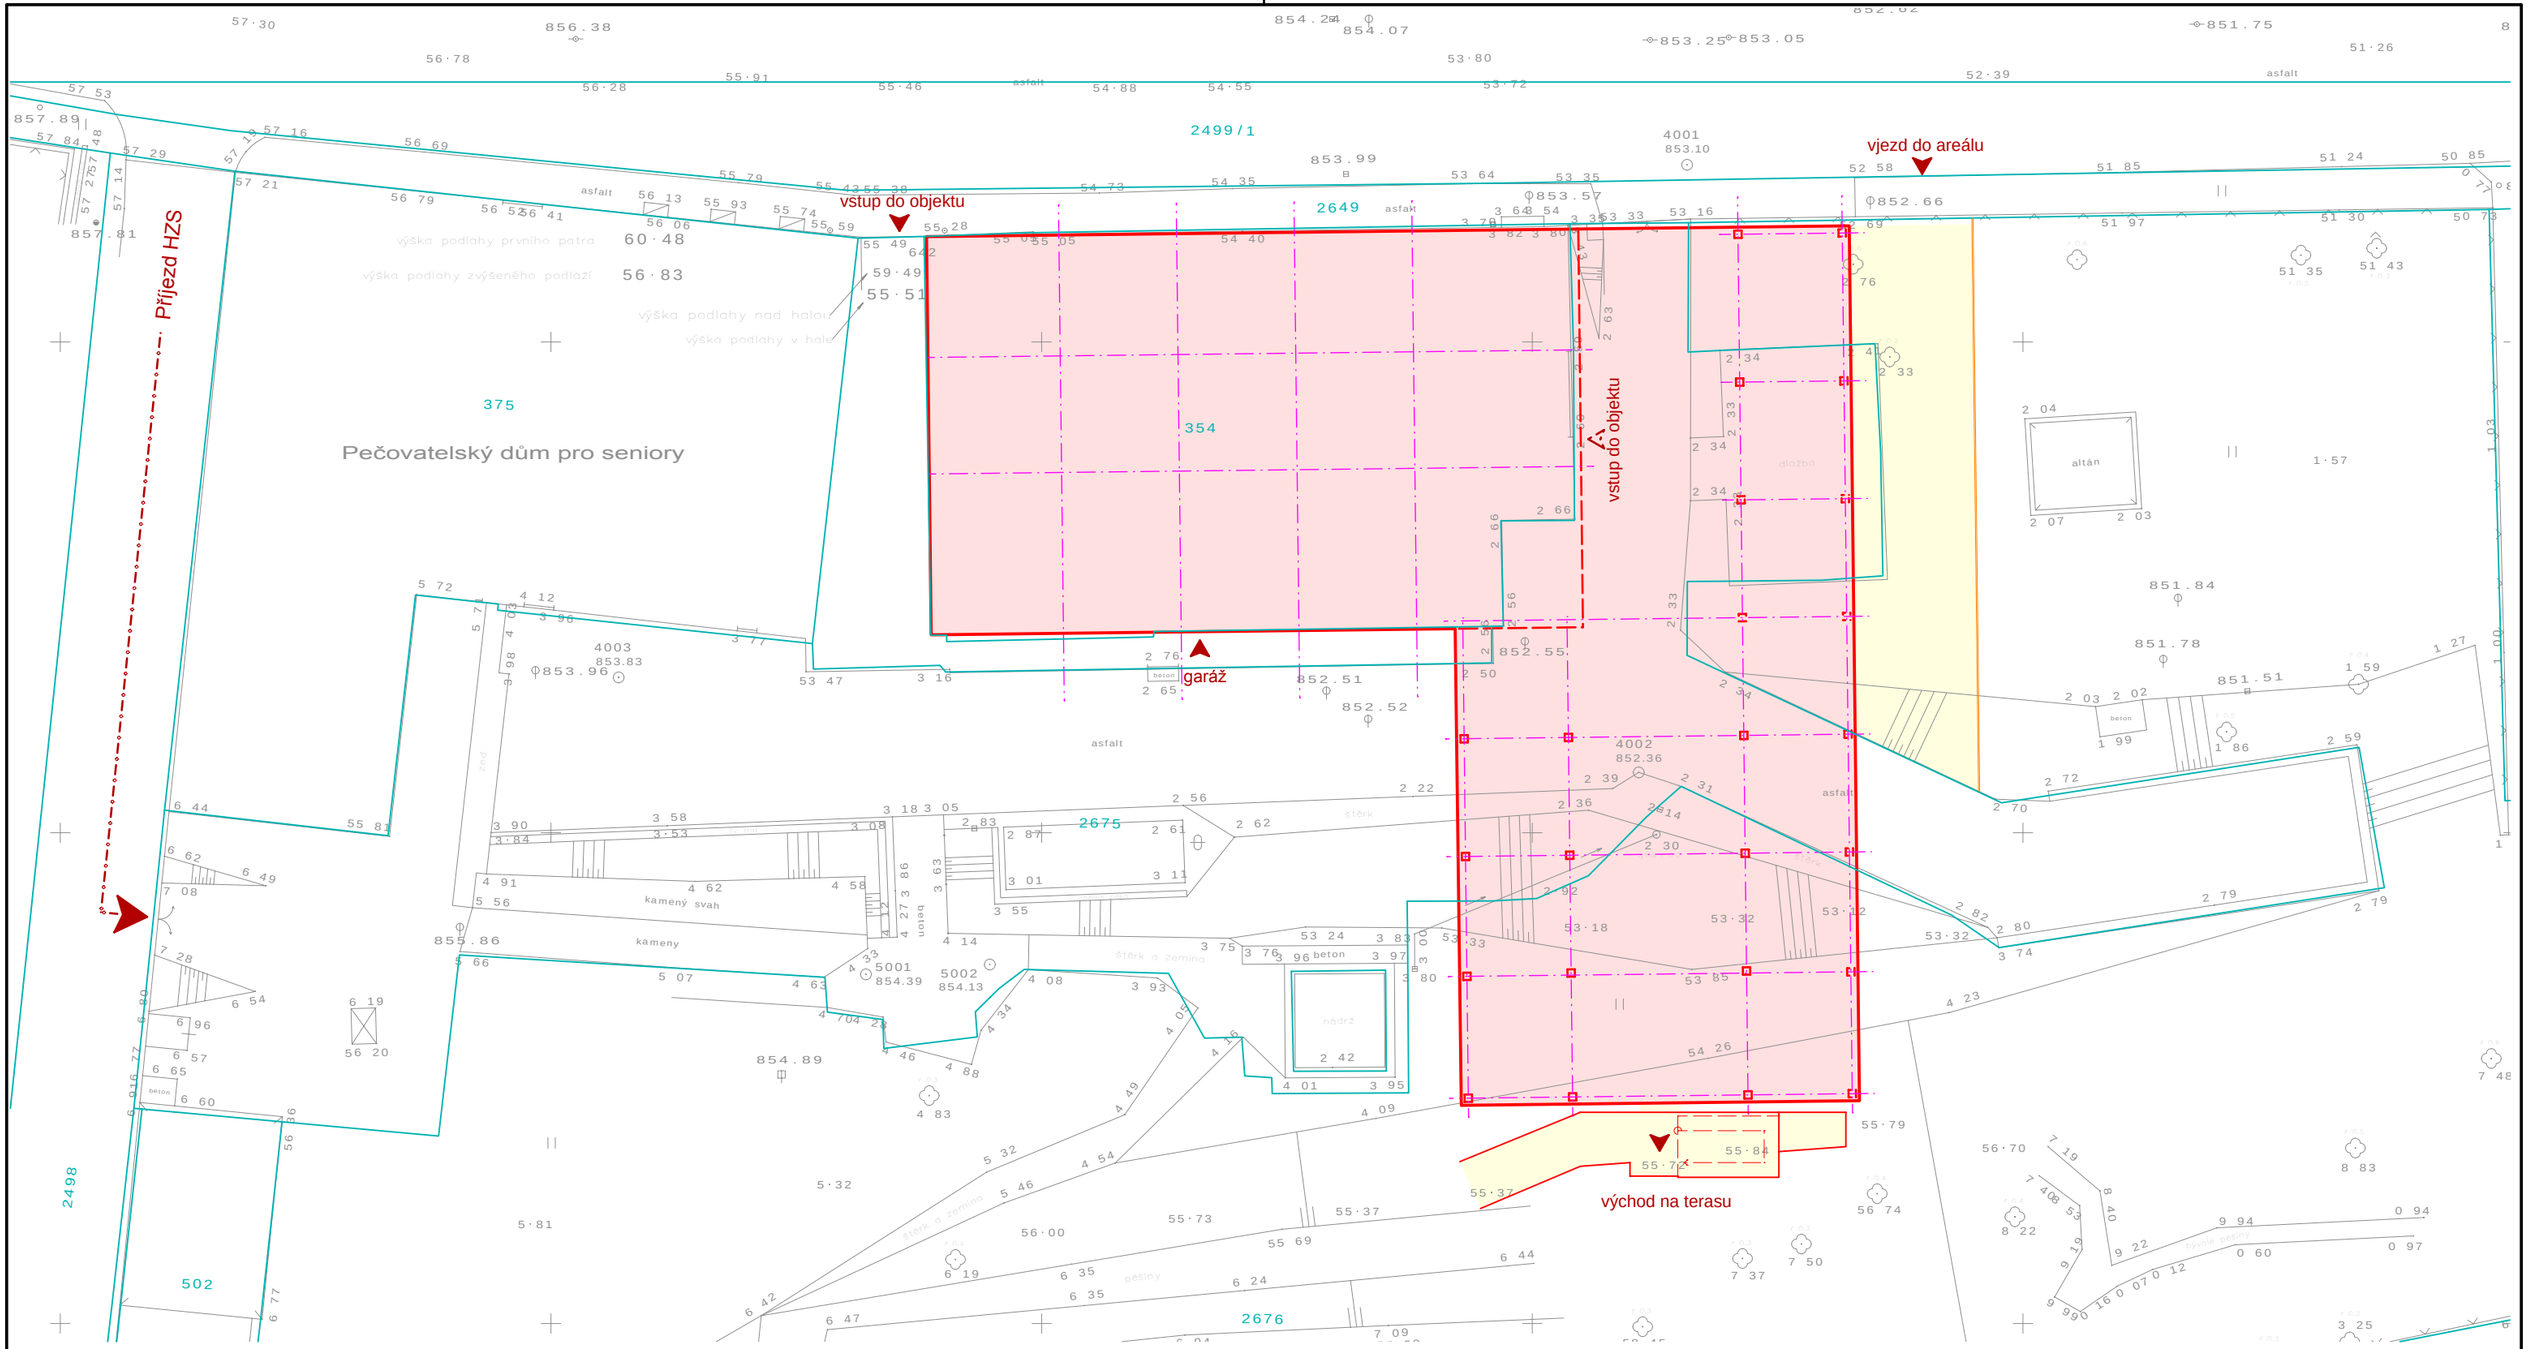

+/-0,000=855,51

Projektant:	Ing. Věroslav Vopat	Vedoucí zakázky:	Ing. Jan Dušek

DPT projekty

Objednatel:	Domov pro seniory v Perninku, p.o.	Zakázka č.:	2021/69
		Stupeň:	DSP
Zakázka:	Výstavba nového pavilonu „B“ Domova pro seniory v Perninku	Datum:	28.2.2022
		Měřítko:	1:250
Dokumentace/část:	Studie	Formát:	A3/2
Koordinační situace		3	

V/Š = 297 / 420 (0.12m)