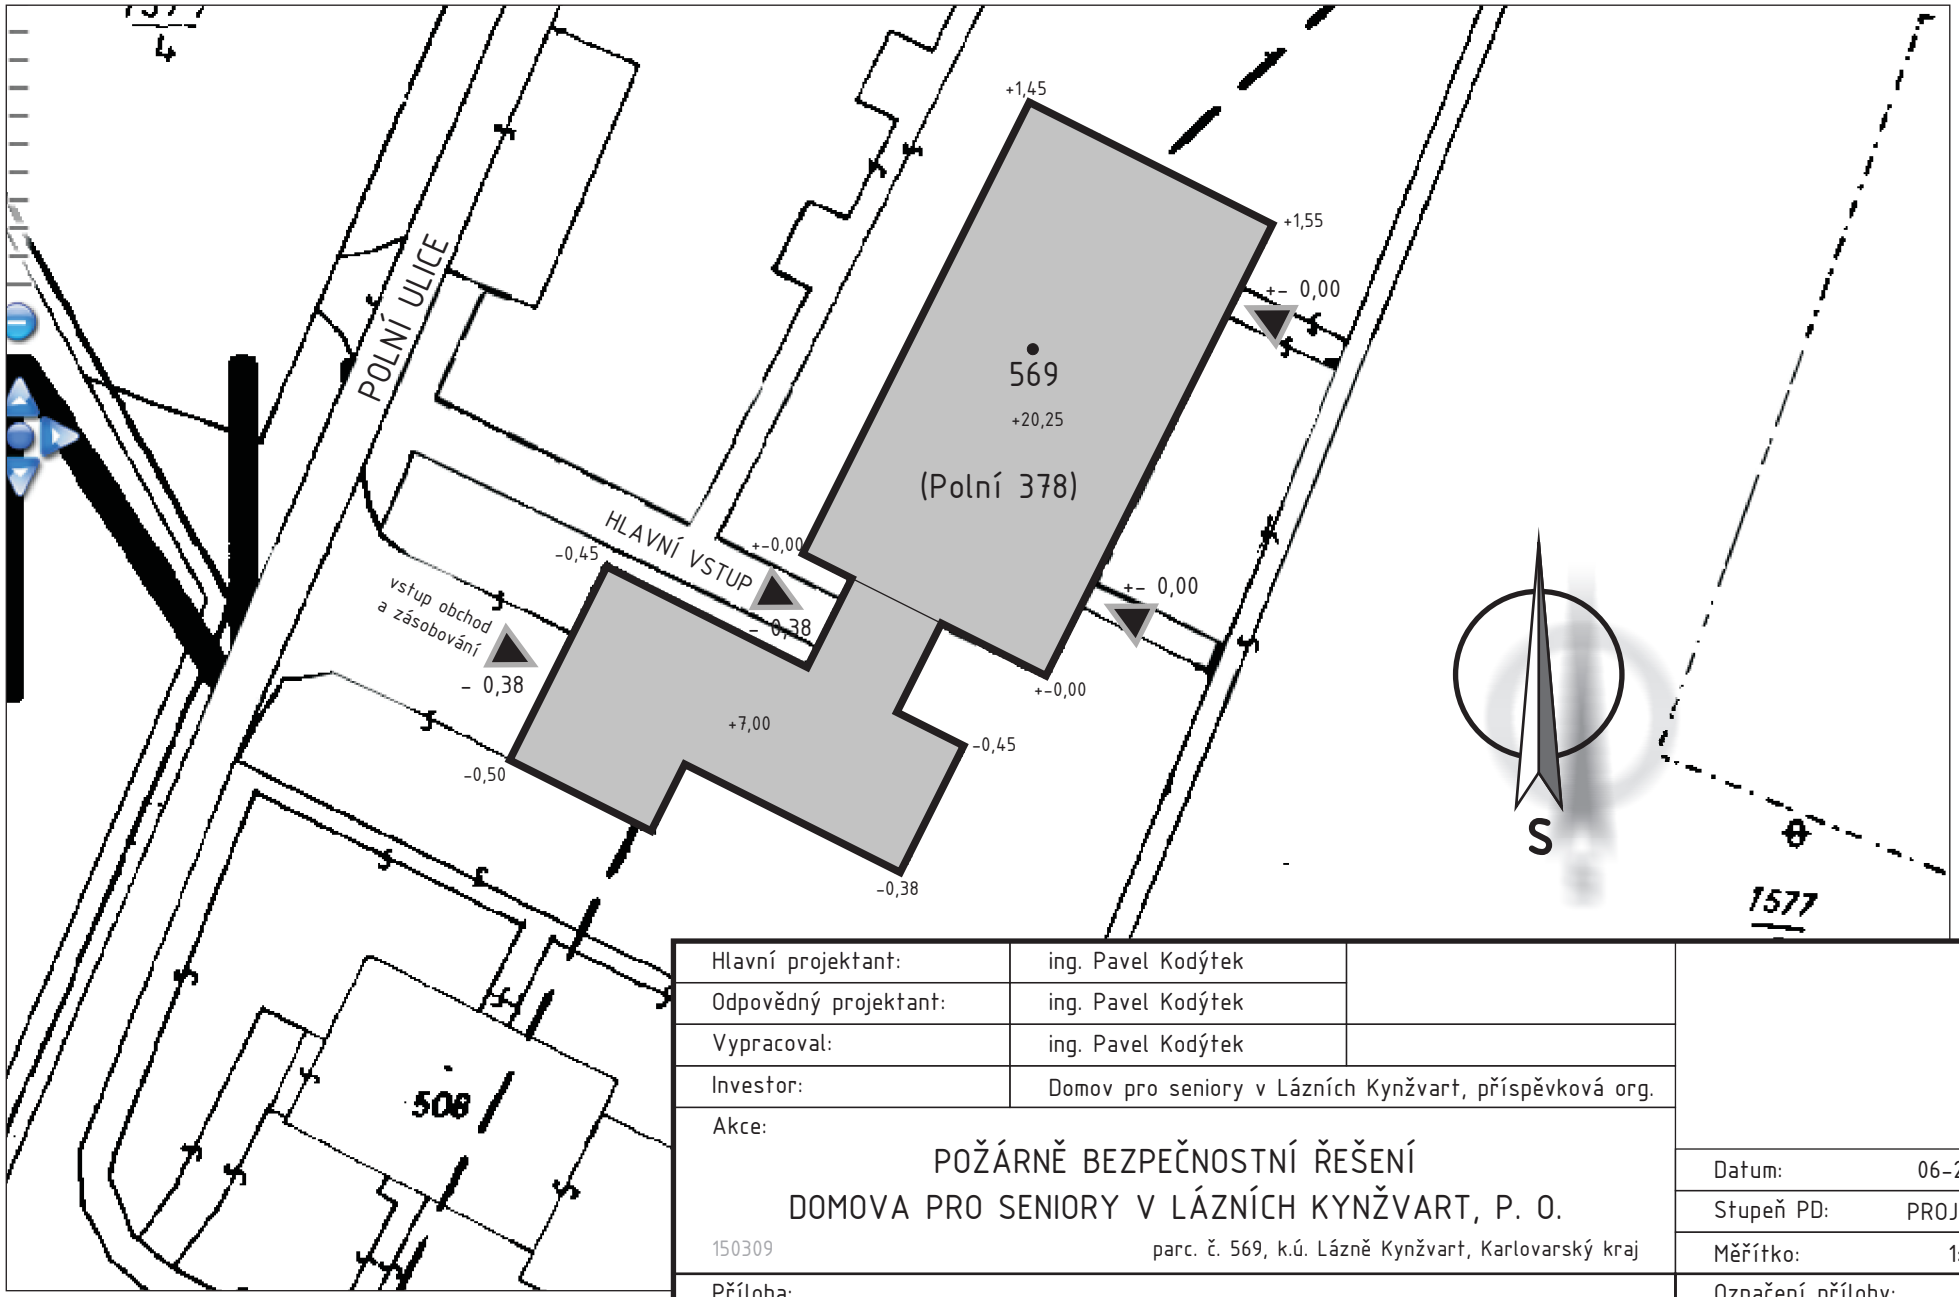

Hlavní projektant:	ing. Pavel Kodýtek		
Odpovědný projektant:	ing. Pavel Kodýtek		
Vypracoval:	ing. Pavel Kodýtek		
Investor:	Domov pro seniory v Lázních Kynžvart, příspěvková org.		

Akce:

POŽÁRNĚ BEZPEČNOSTNÍ ŘEŠENÍ
DOMOVA PRO SENIORY V LÁZNÍCH KYNŽVART, P. O.

150309

parc. č. 569, k.ú. Lázně Kynžvart, Karlovarský kraj

Datum:	06-2015
Stupeň PD:	PROJEKT
Měřítko:	1:500

Příloha:

SITUACE

Označení přílohy: C.2