



DEMONTÁŽ STÁVAJÍCÍCH DVEŘÍ

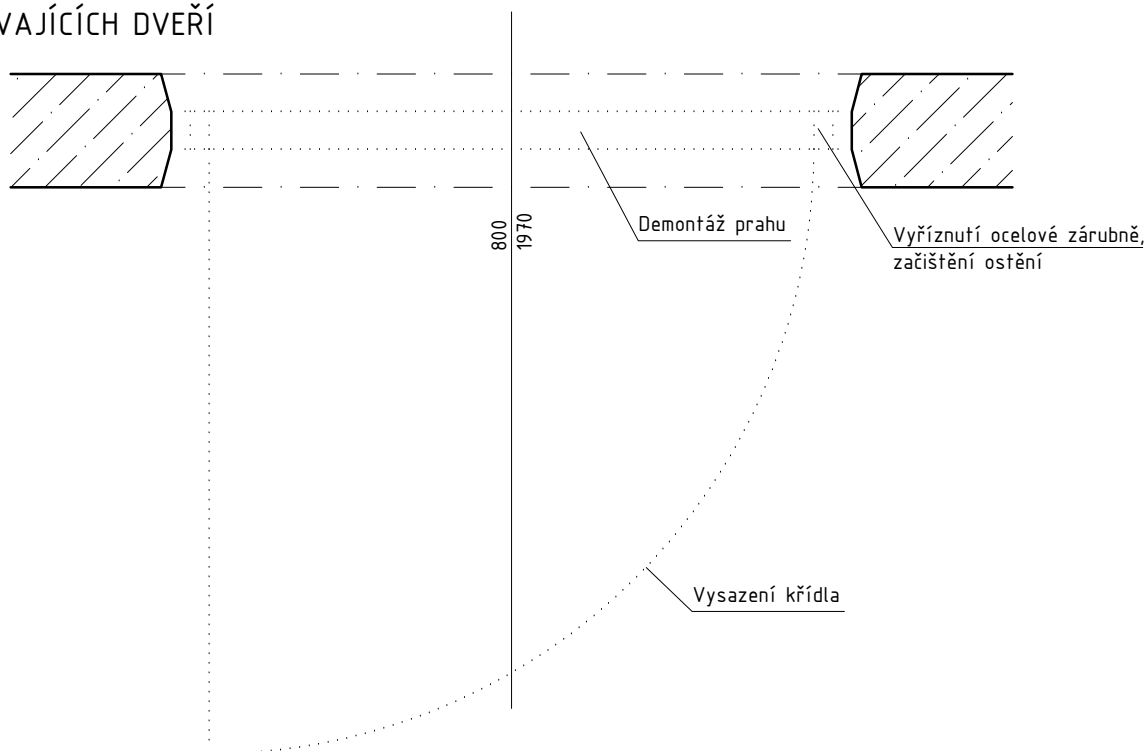

OSAZENÍ NOVÝCH DVEŘÍ

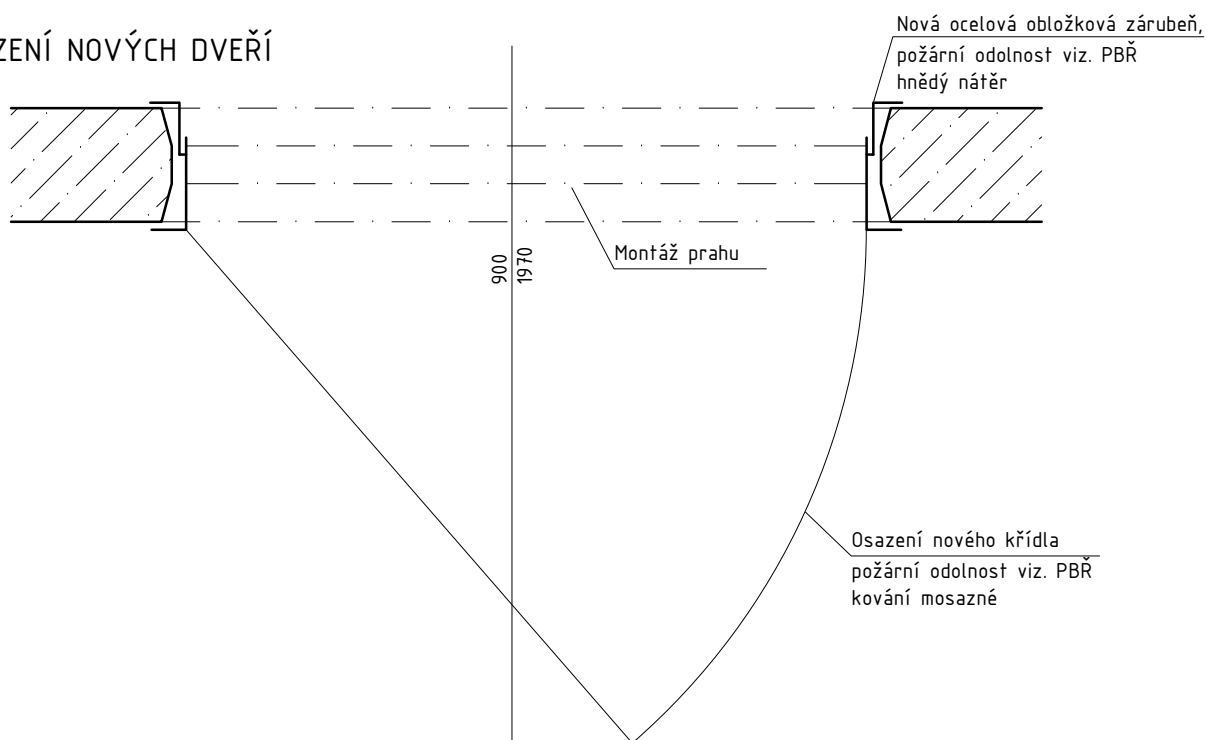

Hlavní projektant:	ing. Pavel Kodýtek	
Odpovědný projektant:	ing. Pavel Kodýtek	
Vypracoval:	ing. Pavel Kodýtek	
Investor:	Domov pro seniory v Lázních Kynžvart, příspěvková org.	
Akce: POŽÁRNĚ BEZPEČNOSTNÍ ŘEŠENÍ DOMOVA PRO SENIORY V LÁZNÍCH KYNŽVART, P. O. 150309 parc. č. 569 k. ú. Lázně Kynžvart, Karlovarský kraj		Datum: 06-2015
		Stupeň PD: DPS
		Měřítko: 1:10
		Označení přílohy: D.1.1.12
Příloha:	DETAIL VÝMĚNY DVEŘÍ	