

Legenda místností DS:

číslo	místnost	plocha [m²]
1.01	Vstup	5,31
1.02	Chodba	34,88
1.03	Chodba	2,19
1.04	Sklad	1,43
1.05	Umývárna	5,21
1.06	Šatna	8,43
1.07	Sprchy	4,86
1.08	Umývárna	6,98
1.09	Odpočívárna	10,27
1.10	Chodba	41,50
1.11	Chodba	35,01
1.12	Úklid	2,47
1.13	Předsíňka	2,59
1.14	WC ženy	1,49
1.15	Předsíňka	1,56
1.16	WC	1,24
1.17	WC	1,49
1.18	Sprcha	2,16
1.19	WC	1,05
1.20	Šatna muži	4,07
1.21	Sprcha	4,48
1.22	Šatna ženy	8,50
1.23	Sklad prádla	7,08
1.24	Sklad prádla	7,54
1.25	Garáž	23,01
1.26	Obchod	27,54

Legenda místností:

číslo	místnost	počet	plocha [m²]
1.01	Chodba+Schodiště	2	20,44
1.02	Chodba	1	72,18
1.03	Sklad	9	24,78
1.04	Rozvodna UT	1	24,78
1.05	Energ. místnost	1	18,15
1.06	Sklad nářadí	1	24,78
1.07	Šatna	1	8,28
1.08	Žehlárna	1	15,44
1.09	Sušárna	1	24,78
1.10	Prádelna	1	24,78
1.11	Tělocvična	1	24,78

EPS sumarizace prvků 1.NP

číslo	prvek	počet
802374	0²T multisenzor PAM	33
805593	Bezdr. sokl pro hlásiče IQ8quad	33
804905	Elektronika tlačítka IQ8	6
704900	Skříň tlač. červená	6
805601,10	Bezdrát. uni interface čer.+bat	6
805595,10	Bezdrátový koppler na stěnu	2
Roshni 24	Siréna evakuační - červená	2
960120	Přidržený magnet 24V, 400N	1


- ☑

BEZDRÁTOVÝ OPAKOVÁČ – koppler
- ANALOGOVÁ ADRESOVATELNÁ ÚSTŘEDNA EPS ESSER IQ8
- ☑

EVAKUAČNÍ /POPLACHOVÁ/ SIRÉNA
- ☑

TLAČÍTKOVÝ HLÁSIČ
- OPTICKÝ HLÁSIČ PAM s. IQ8Quad
- EPS  
př.magnet
- PŘÍDRŽNÝ MAGNET DVEŘÍ OVLÁDANÝ EPS
- KABELY EUROFAIR s třídou reakce na oheň B2 s 1,d0, PH60–R DLE ČSN 73084-8 (EUROFIRE E30/E60 JE-H(St) H 2x2x0,8)
- KABELY J-H(St)H a J-Y(St)H SMÝČKA HLÁSIČŮ

- kabel se zajištěnou funkcí při požáru **EUROFIRE E30/E60 JE-H(St) H 2x2x0,8**
- výstup na sirény,
  - k magnetům.
  - Od RPO (RPZ) – čtení poruchových stavů
  - Do RPO (RPZ) – ovládání přepnutí do Evak. Režimu

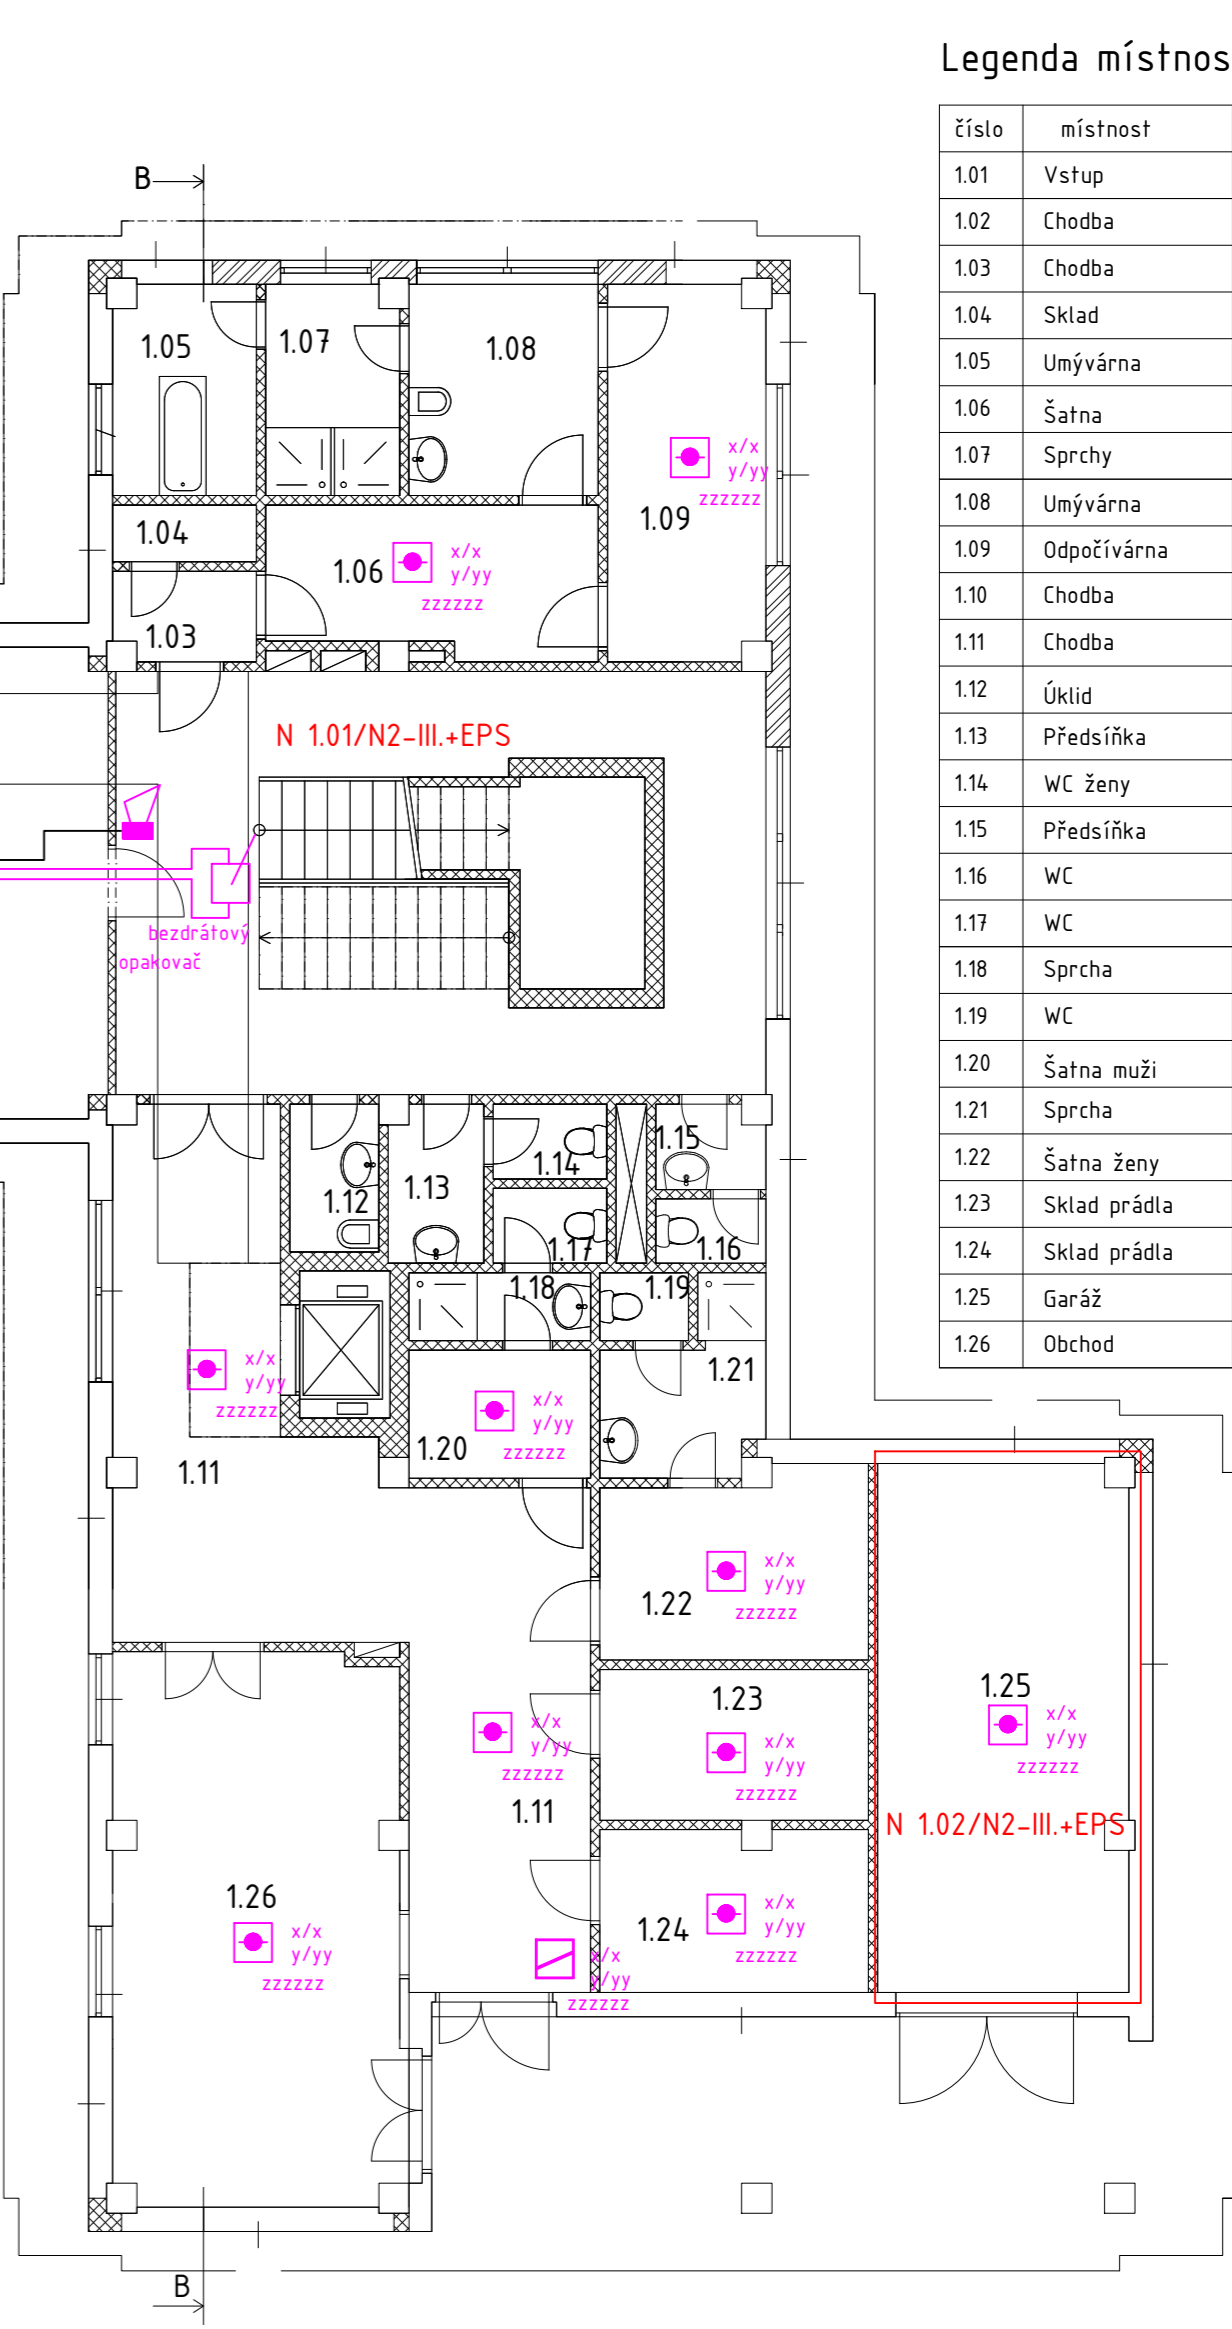

Odp. projektant <b>ING. KRÍSTEK</b>		Ved. projektant <b>ING. KRÍSTEK</b>	Techn. kontrola		<b>ELEKTROPROJEKTY</b> <b>ING.M.KRÍSTEK</b>		IČO: 428 24 362
Místo stavby parc. č. 569 k. ú. Lázně Kynžvart, Karlovarský kraj					M.tel: +420604200014 e/mail:miroslavkrstek@seznam.cz		Pláně u M.L. Tepelská 748
Investor Domov pro seniory v Lázních Kynžvart, příspěvková org.							
Akce  <b>POŽÁRNĚ BEZPEČNOSTNÍ ŘEŠENÍ</b>  <b>DOMOVA PRO SENIORY V LÁZNÍCH KYNŽVART, P. O.</b>  150309 parc. č. 569 k. ú. Lázně Kynžvart, Karlovarský kraj				Formát	Datum 06/2015		Číslo paré
				Stupeň	DPS		
				Zakázka			
				Meřítko	Č. výkresu 01		
				1.NP el. požární signalizace EPS			