


R1NP

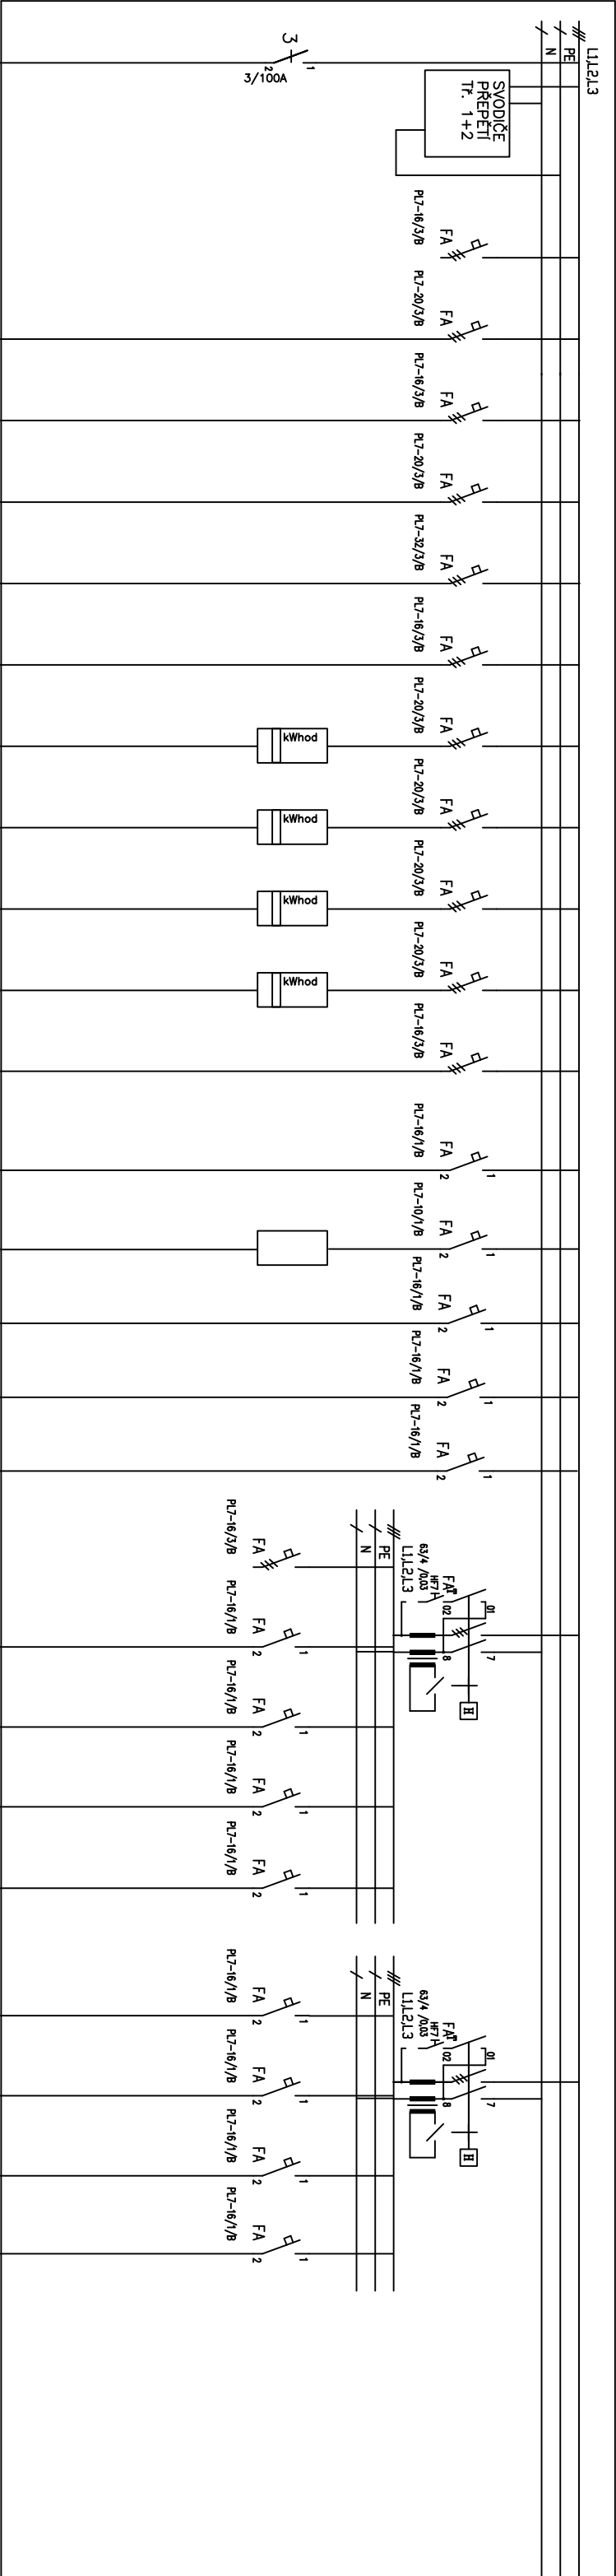

CYKY 5C_x16 —
VÝVOD 3/63A Z RH

SA1
CYKY 5Cx4

SA2
CYKY 5Cx2,5

SA3
CYKY 5Cx4

SA4
CYKY 5C_{x2,5}

VZT JEDNOTKA OHŘEV
CYKY 5Cx2,5

RPR
CYKY 5Cx4

RS1
CYKY 5Cx4

RS2
CYKY 5Cx4

RS3
CYKY 5Cx4

VZT JEDNOTKA
CYKY 5Cx2,5

EZS
CYKY 3C_{x2,5}

DT/ZVONEK
SYKFY 5x2x0,5

KAMERY
CYKY 3Cx2,5

EL.DVEŘE
CYKY 3Cx2,5

EL.DVEŘE
CYKY 3Cx2,5

XC1
CYKY 3Cx2,5

XC2
CYKY 3Cx2,5

XC3
CYKY 3Cx2,5

XC4
CYKY 3Cx2,5


XC5
CYKY 3C_{x2,5}

XC6
CYKY 3C_{x2,5}

XC7
CYKY 3Cx2,5

XC8
CYKY 3Cx2,5

SOUSTÁVA: 3+PE,N,50Hz,400/230V,TN-C-S
PROSTŘEDÍ: NORMÁLNÍ
OCHRANA: AUTOMATICKÝM ODPOJENÍM OD ZDROJE NN
POSDOJENÍM A PROUD. CHRÁNIČI

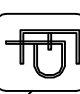Odp. projektant		Ved. projektant	Techn. kontrola				IČO: 428 24 362
ING. KRISTEK		ING. KRISTEK				ELEKTROPROJEKTY ING. M. KRISTEK	
Místo stavby		parc. č. st. 6565/1, k.ú. Cheb, Karlovarský kraj				Místo: +420604200014 e/mail: mtristek@seznam.cz	
Investor		Karlovarský kraj, Závodní 353/88, 360 06 Karlovy Vary				Formát	
Akce		REKONSTRUKCE ADMINISTRATIVNÍ ČÁSTI DOMOVA PRO SENIORY "SPÁLENÍŠTĚ" V CHEBU, PŘÍSPĚVKOVÁ ORGANIZACE				Datum	
						Stupeň	
		parc. č. st. 6565/1, k.ú. Cheb, Karlovarský kraj				Zakázka	
Výkres						Měřítka	
Rozvaděč R1NP, část 1						č. výkresu	
						07	