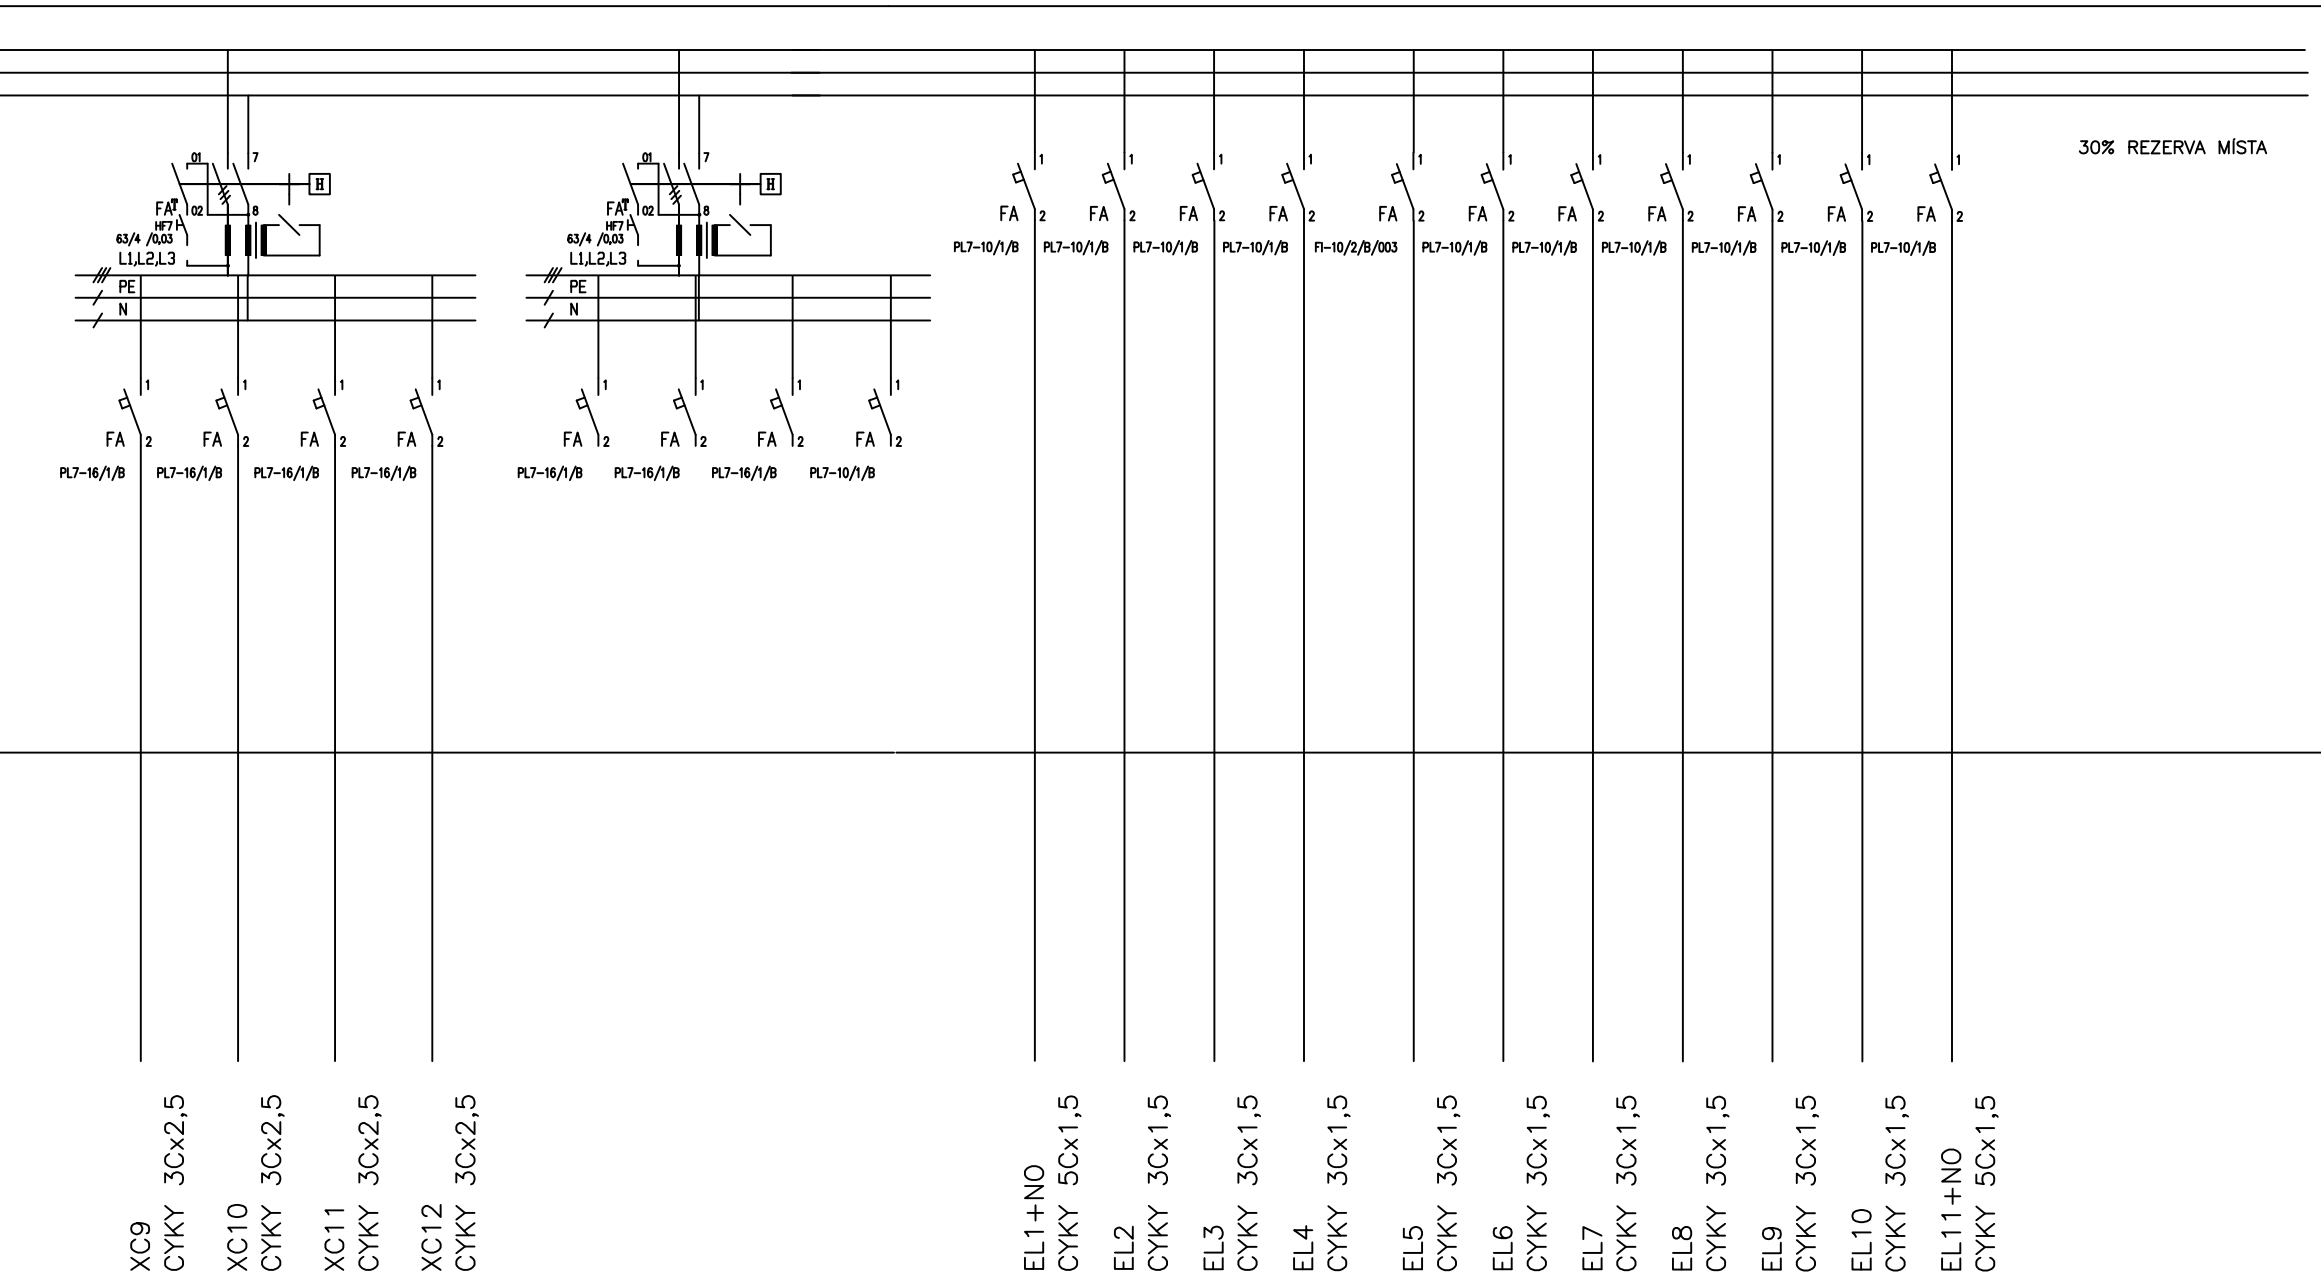

SOUSTAVA: 3+PE,N,50Hz,400/230V,TN-C-S
PROSTŘEDÍ: NORMÁLNÍ
OCHRANA: AUTOMATICKÝM ODPOJENÍM OD ZDROJE NN POSPOJENÍM A PROUD.CHRÁNIČI

Odp. projektant: ING. KŘÍSTEK	Ved. projektant: ING. KŘÍSTEK	Techn. kontrola	IČO: 428 24 362
Místo stavby: parc. č. st. 6565/1, k.ú. Cheb, Karlovarský kraj			ELEKTROPROJEKTY ING.M.KŘÍSTEK
Investor: Karlovarský kraj, Závodní 353/88, 360 06 Karlovy Vary			Planá u M.L. Tepelská 748
Akce: REKONSTRUKCE ADMINISTRATIVNÍ ČÁSTI DOMOVA PRO SENIORY "SPÁLENIŠTĚ" V CHEBU, PŘÍSPĚVKOVÁ ORGANIZACE parc. č. st. 6565/1, k.ú. Cheb, Karlovarský kraj			M.tel:+420604200014 e/mail:miroslavkristek@seznam.cz
		Formát	Číslo paré
		Datum: 3/2021	
		Stupeň: DSP	
		Zakázka	
Výkres: Rozvaděč R1NP, část 2		Měřítko: .	Č. výkresu: 08