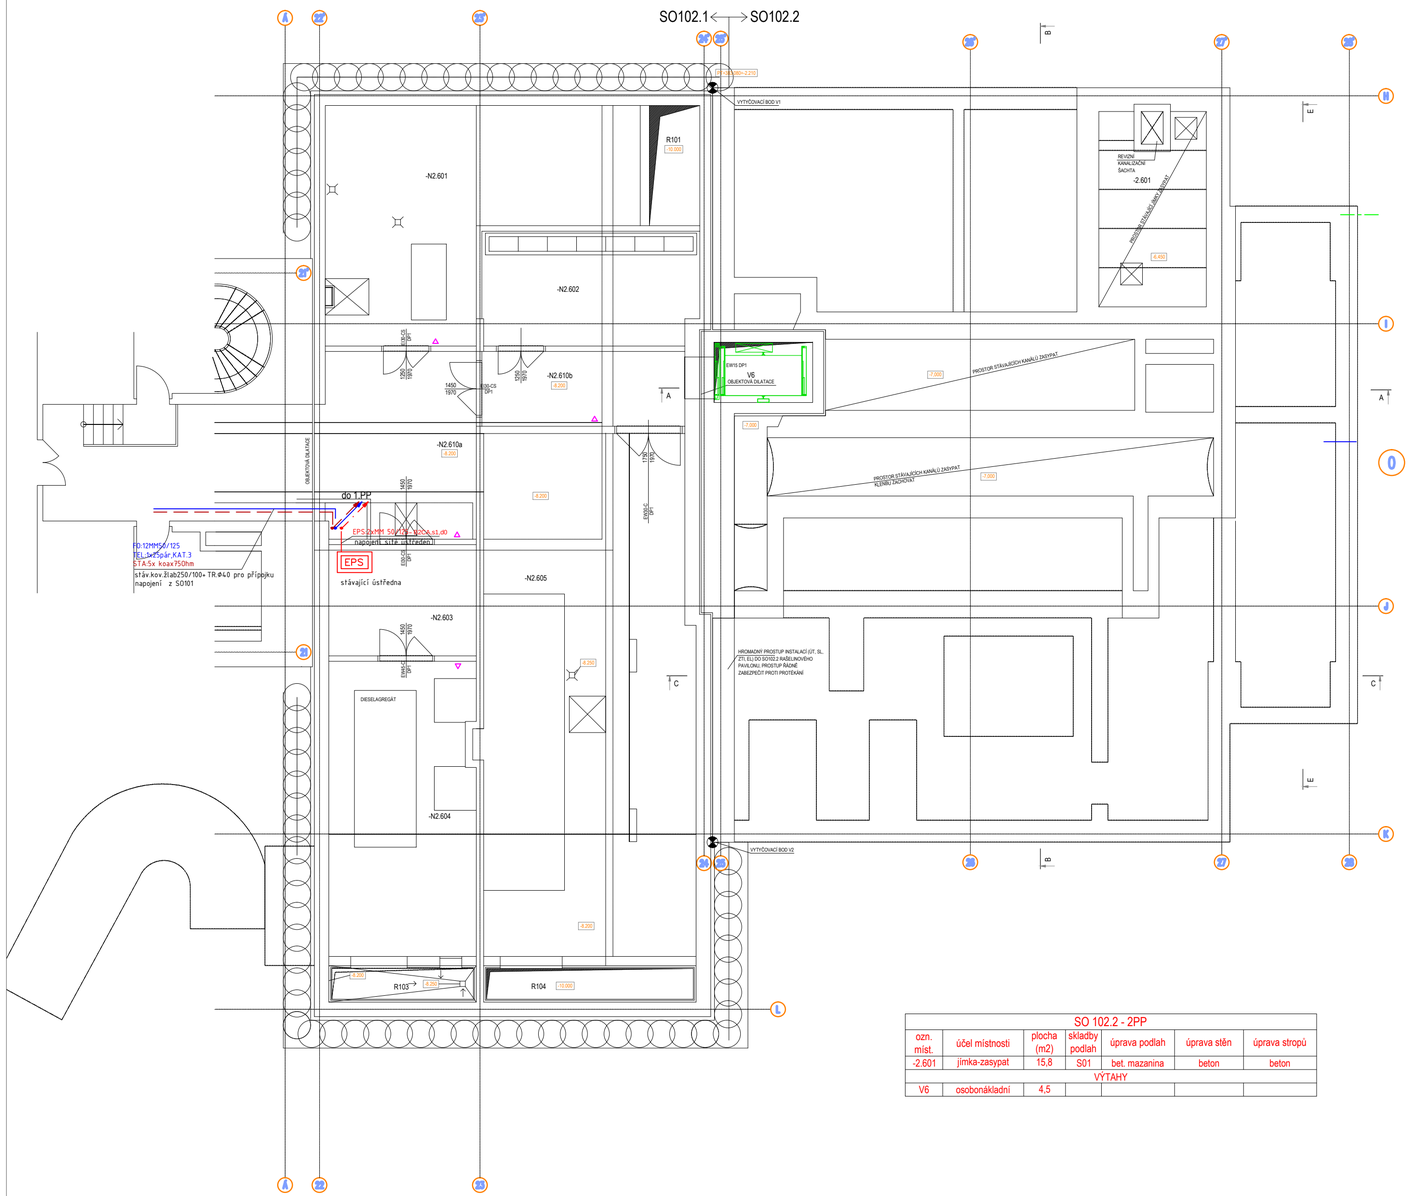

SO 102.2 - 2PP						
ozn. míst.	účel místnosti	plocha (m2)	skladby podlah	úprava podlah	úprava stěn	úprava stropů
-2.601	jímka-zasypat	15,8	S01	bet. mazanina	beton	beton
VÝTAHY						
V6	osobonákladní	4,5				

ROZVODY SK, EZS, EKV, STA

HLAVNĚROZVODNĚ TRASY BUDOU VEDENY VE STĆVAJĆĆCH KOV. KABELOVÝCH ĆLABECH.

ROZVODY EPS, MR

ROZVODY PRO EPS A EVAKUAĻNĚROZHLAS BUDOU VEDENY VE STĆVAJĆĆCH KOV. KABELOVÝCH ĆLABECH.

KABELOVÉ TRASY

TRASA VEDENÍ SK
TRASA VEDENÍ STA
TRASA VEDENÍ EPS

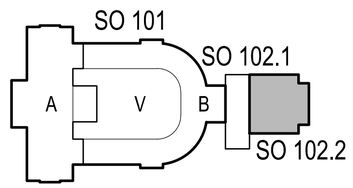

VÝŠKOVÝ SYSTÉM Bpv - ±0.000 = 385.29 m n. m.

VEDOUCÍTHMU	ING. ARCH. TOMÁŠ DOHNAL	INTAR Bezručova 17a, 656 73 Brno www.intar.cz, info@intar.cz tel.: 543 422 111, fax: 543 211 173	
VYPRACOVAL	EVA LOBPREISOVÁ ING. MIROSLAV KOLÁŘ		
INVESTOR	CŠSAŘ SKÉ LÁZNĚ KARLOVY VARY zšjmovéšsdružení přšvnických osob Zŕevodní 353 / 88, 360 21 Karlovy Vary - Dvory	ZAK. Ļ. AKCE	30080061-4
		STUPEĆPD	RDS
MŠSTO STAVBY	KARLOVY VARY Mariŕinskolŕzeŕkéš Ļ. p. 306 parc. Ļ. 902	DATUM	10 / 2012
		PROFESE	SL
AKCE : KARLOVY VARY - REVITALIZACE OBJEKTU CŠSAŘ SKÝCH LÁZNĚ SO 102.2 - RAĞELINOVÝ PAVILON		FORMÁT	6 x A4
		SOUBOR	
VÝKRES : SO102.2 - NÁVRH - PŠ DORYS 2PP	Mířŕ ĆÍTKO : 1 : 100	KOPIE :	Ļ.VÝKRESU : SL-2.01