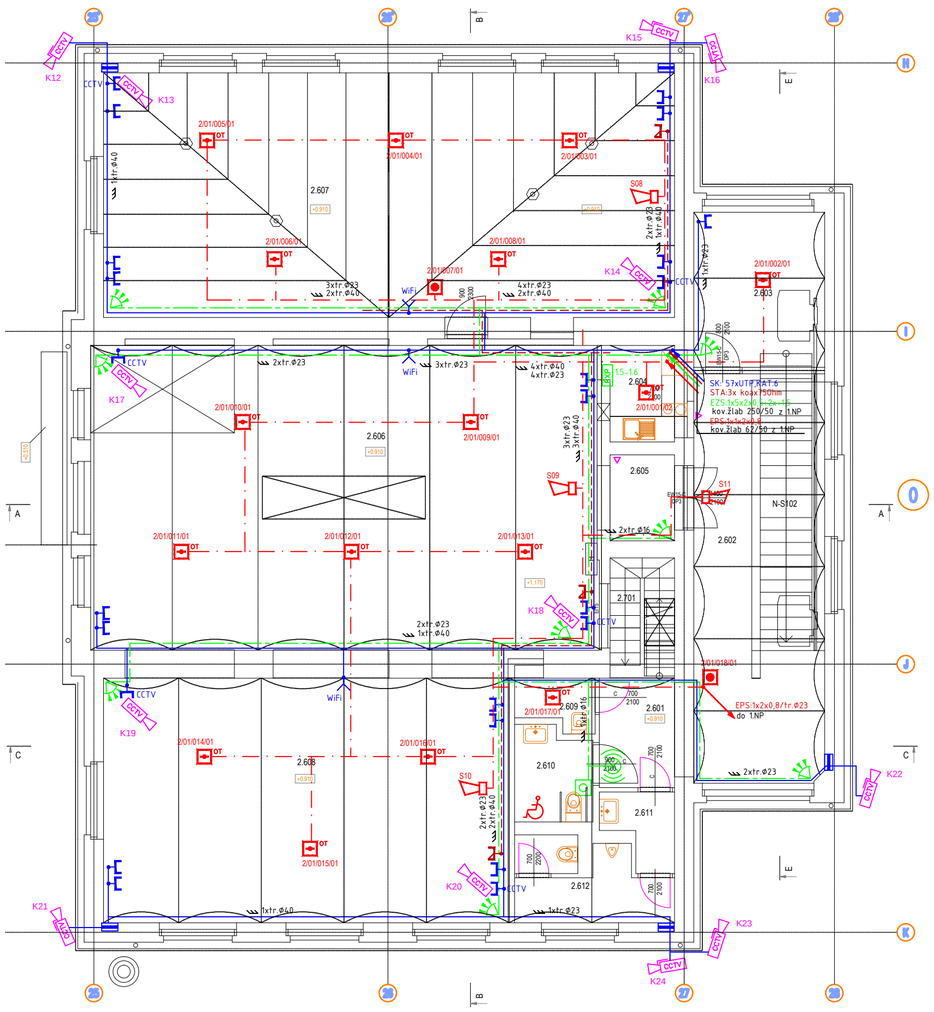

ROZVODY EPS

- EPS — ÚSTŘEDNA EPS
- OT — MULTISENZOROVÝ OPTO–TEPELNÝ HL.
- T — TEPELNÝ HLÁSIČ
- POŽÁRNÍ HLÁSIČ TLAČÍTKOVÝ
- PŘÍDRŽNÝ MAGNET
- I/O — MODUL VSTUP/VÝSTUP
- SIRÉNA/SIRÉNA S MAJÁKEM
- TRASA VEDENÍ EPS

ROZVODY JČ

- DCF — AUTONOMNÍ HODINY NÁSTĚNNÉ

KABELOVÉ TRASY

- HLAVNÍ STOUPACÍ VEDENÍ
- VEDENÍ V PVC TR. POD OMÍTKOU/V PODLAZE
- VEDENÍ NAD PODHLEDEM

ROZVODY LAN

- KABELOVÁ ROZVODNICE
- DATOVÁ DVOJZÁSUVKA
- VOLNÝ KABELOVÝ VÝVOD
- TRASA VEDENÍ SK

ROZVODY CCTV

- CCTV — KAMERA VENKOVNÍ
- CCTV — KAMERA VNITŘNÍ

ROZVODY STA

- STA — ROZVADĚČ STA
- STA ZÁSUVKA
- TRASA VEDENÍ STA

ROZVODY EZS

- EZS — ÚSTŘEDNA EZS
- KLÁVESNICE
- EXP — EXPANDER
- TÍSŇOVÉ TLAČÍTKO EZS
- HLÁSIČ POHYBU PIR
- D — DUÁLNÍ PROSTOROVÉ ČIDLO/STROPNÍ
- OPTICKÁ SIGNALIZACE
- DVEŘNÍ KONTAKT EZS
- DETEKTOR TŘÍŠTĚNÍ SKLA
- TRASA VEDENÍ EZS

SO 102.2 - 2NP						
ozn. míst.	účel místnosti	plocha (m2)	skladby podlah	úprava podlah	úprava stěn	úprava stropů
2.601	nástupní prostor	5,5	S09	podl. stěrka	omítka, malba	omítka, malba
2.602	chodba	18,5	S09	podl. stěrka	omítka, malba	omítka, malba
2.603	denní místnost, sklad	11,0	S09	podl. stěrka	omítka, malba	omítka, malba
2.604	čajová kuchyňka	4,0	S09	podl. stěrka	omítka, malba	omítka, malba
2.605	předsíň	3,8	S09	podl. stěrka	omítka, malba	omítka, malba
2.606	místnost	86,7	S09	podl. stěrka	omítka, malba	omítka, malba
2.607	místnost	75,1	S10	podl. stěrka	omítka, malba	omítka, malba
2.608	místnost	53,7	S09	podl. stěrka	omítka, malba	omítka, malba
2.609	úklidová komora	2,2	S09	podl. stěrka	omítka, malba	omítka, malba
2.610	WC ženy (invalidé)	3,8	S09	podl. stěrka	omítka, malba	omítka, malba
2.611	úpravna	2,5	S09	podl. stěrka	omítka, malba	omítka, malba
2.612	WC muži	4,6	S09	podl. stěrka	omítka, malba	omítka, malba
SCHODIŠTĚ A RAMPY						
2.701	provozní schodiště	4,2		plech. stupně	omítka, malba	omítka, malba
N-S102	schodiště	9,4		podl. stěrka	omítka, malba	omítka, malba

ROZVODY SK, EZS, EKV, STA

HLAVNĚROZVODNÉ TRASY BUDOU VEDENY VE SPOLEČNÝCH KOV. KABELOVÝCH ŽLABECH, KTERÉ BUDOU VYBAVENY KOV. DĚLÍČKAMI PŘÍ EPČÍSLOVANÍ PRO ODDĚLENÍ JEDNOTLIVÝCH VEDENÍ VEDLEJŠÍ KABELOVÉ TRASY JSOU V PVC TRUBKÁCH POD OMÍTKOU NEBO V PODLAZE.

ROZVODY EPS

ROZVODY PRO EPSBUDOU VEDENY V SAMOSTATNÝCH KABELOVÝCH TRASÁCH.
NENÍLI UVEDENO JINAK JE VEDENÍULOŽENO V PVC TRUBKÁCH POD OMÍTKOU.
V PODHLEDECH JSOU ROZVODY VEDENY V KOV. KABEL. ŽLABECH NEBO V KABELOVÝCH PŘÍCHYTKÁCH NA STROPĚ.

POZNÁMKA

PŘÍ ESNÉ SITUOVÁNÍTRAS V PODLAHÁCH A MÍSTA PRŮCHODŮ NOSNÝMI KONSTRUKCEMI MUSÍBÝT KOORDINOVÁNY S TRASAMI OSTATNÍCH PROFESÍA V SOULADU SE STATICKÝMI POŽADAVKY STAVBY.
UMÍSTĚNÍJEDNOTLIVÝCH PRVKŮ A KABELOVÉ TRASY JE NUTNÉ KOORDINOVAT S OSTATNÍMI PROFESEMI A INTERIÉREM

JE NUTNÉ DODRŽET ODSTUPY SLABOPROUDÝCH ROZVODŮ OD ROZVODŮ SILNOPROUDÝCH PŘÍ I JEJICH SOUBĚHU:
PŘÍ I SOUBĚHU DO 5M - ODSTUP 6 CM
PŘÍ I SOUBĚHU NAD 5 M - ODSTUP 20 CM

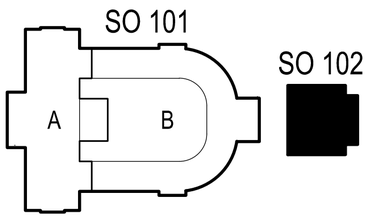

VÝŠKOVÝ SYSTÉM Bpv – ±0.000 = 385.29 m n. m.

VEDOUCÍ TÝMU	ING. ARCH. TOMÁŠ DOHNAL	INTAR Bezručova 17a, 656 73 Brno www.intar.cz info@intar.cz tel.: 543 422 111, fax: 543 211 173	
VYPRACOVAL	EVA LOBPREISOVÁ ING. MIROSLAV KOLÁŘ		
INVESTOR	ČESAŘ SKÉ LÁZNĚ KARLOVY VARY zájmové sdružení právnických osob Zšvodní 353 / 88, 360 21 Karlovy Vary - Dvory	ZAK. Č. AKCE	30080061-4
		STUPEŇPD	RDS
MÍSTO STAVBY	KARLOVY VARY Mariánskolázeňská č. p. 306 parc. č. 902	DATUM	10 / 2012
		PROFESE	SL
AKCE : KARLOVY VARY - REVITALIZACE OBJEKTU ČESAŘ SKÝCH LÁZNÍ SO 102.2 - RAŠELINOVÝ PAVILON		FORMÁT	4 x A4
		SOUBOR	
VÝKRES : SO102.2 - NÁVRH - PŮ DORYS 2NP	MĚŘÍTKO : 1 : 100	KOPIE :	Č. VÝKRESU : SL-2.04