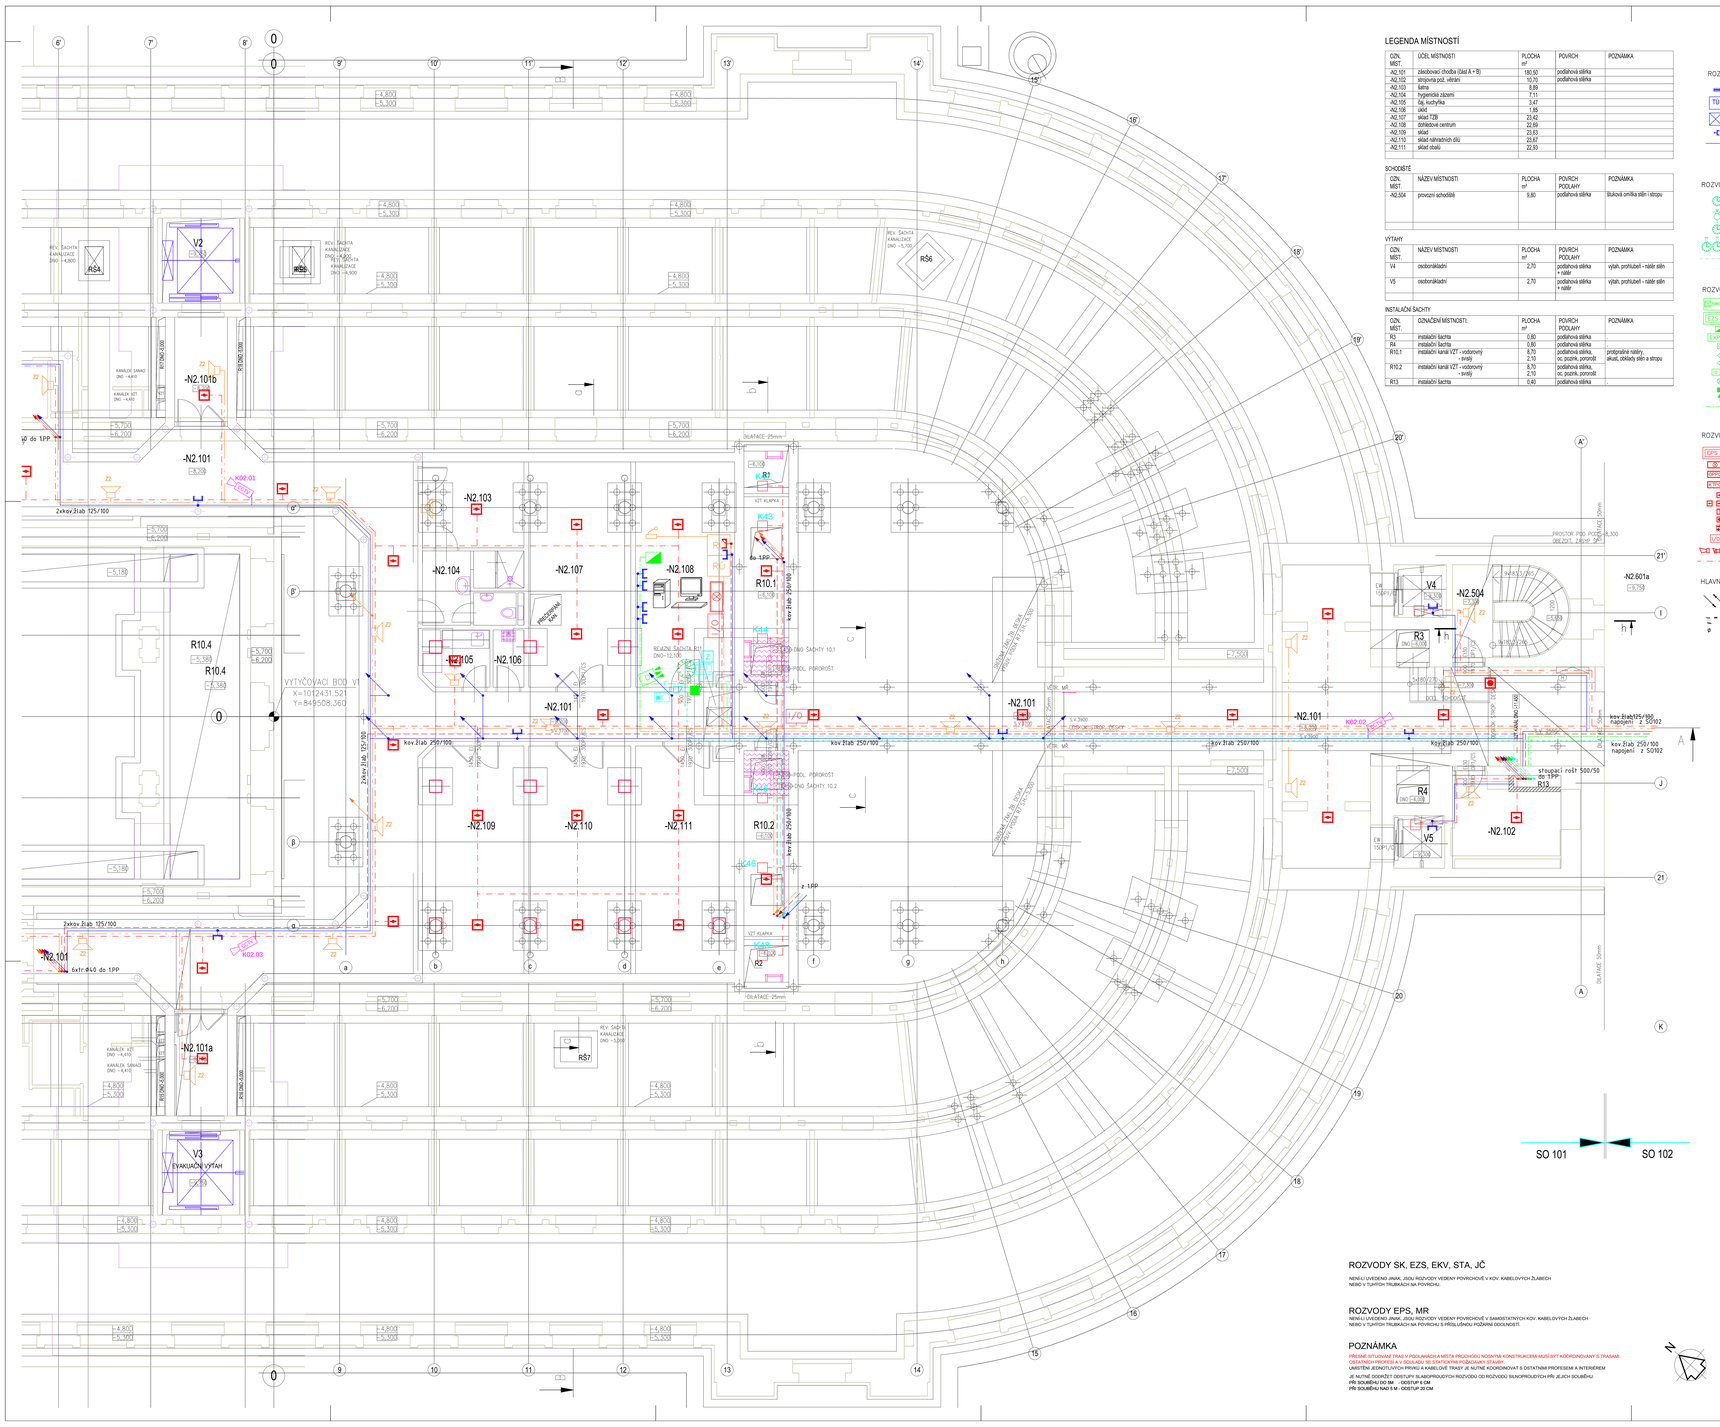

LEGENDA MÍSTNOSTÍ

OZN. MÍST.	ÚČEL MÍSTNOSTI	PLOCHA m²	POVRCH	POZNÁMKA
-N2.101	zásobovací chodba (část A + B)	160,50	podlahová stěrka	
-N2.102	strojovna pož. větrání	10,70	podlahová stěrka	
-N2.103	šatna	8,89		
-N2.104	hygienické zázemí	7,11		
-N2.105	čaj. kuchyňka	3,47		
-N2.106	úklid	1,85		
-N2.107	sklad TZB	23,42		
-N2.108	dohlédací centrum	22,69		
-N2.109	sklad	23,83		
-N2.110	sklad náhradních dílů	23,67		
-N2.111	sklad otaků	22,93		

SCHODIŠTĚ

OZN. MÍST.	NÁZEV MÍSTNOSTI	PLOCHA m²	POVRCH PODLAHY	POZNÁMKA
-N2.504	provozní schodiště	9,80	podlahová stěrka	Bukové omítka stěn i stropu

VÝTAHY

OZN. MÍST.	NÁZEV MÍSTNOSTI	PLOCHA m²	POVRCH PODLAHY	POZNÁMKA
V4	osobonákladní	2,70	podlahová stěrka + nátěr	výtah, protiúsečí - nátěr stěn
V5	osobonákladní	2,70	podlahová stěrka + nátěr	výtah, protiúsečí - nátěr stěn

INSTALAČNÍ ŠACHTY

OZN. MÍST.	OZNAČENÍ MÍSTNOSTI:	PLOCHA m²	POVRCH PODLAHY	POZNÁMKA
R3	instalační šachta	0,80	podlahová stěrka	-
R4	instalační šachta	0,80	podlahová stěrka	-
R10,1	instalační kanál VZT - vodorovný + svislý	8,70 2,10	podlahová stěrka, oc. podhl, porovně	protipožární nátěry, akust. obklady stěn a stropu
R10,2	instalační kanál VZT - vodorovný + svislý	8,70 2,10	podlahová stěrka, oc. podhl, porovně	-
R13	instalační šachta	0,40	podlahová stěrka	-

ROZVODY LAN

- KABELOVÁ ROZVODNICE
- TU TELEFONNÍ OSTŘEDNA
- DATOVÝ ROZVADĚČ
- DATOVÁ ZVOZJASOVKA
- TRASA VEDENÍ SK

ROZVODY STA

- ESTA ROZVADĚČ STA
- STA ZÁSUVKA
- ANTÉNA DVB-T UHF
- ANTÉNA DVB-S SATELIT
- TRASA VEDENÍ STA

ROZVODY JČ

- HLAVNÍ HODINY
- PŘIJMAČ DCF/GPS SIGNÁLU
- ANALOGOVÉ HODINY NÁSTĚNNÉ
- ANALOGOVÉ HODINY ZAŘÍZENÉ JEDNOSTRANNÉ/OBOUSTRANNÉ
- TRASA VEDENÍ JČ

ROZVODY CCTV

- ZAZNAMOVÉ ZAŘÍZENÍ/VIDEOSEKVENCER
- KAMERA VENKOVNÍ
- KAMERA VNITŘNÍ
- HLAVNÍ DOHLÍDOVÉ CENTRUM

ROZVODY EZS

- NAPÁJECÍ ZDROJ
- EZS OSTŘEDNA EZS
- KLÁVESNICE
- EXP EXPANDER
- TRÍSOVÉ TLAČÍTKO EZS
- HLASIČ POHYBU PIR
- HLASIČ POHYBU PIR–OBJEMOVÝ DOSAH
- DUÁLNÍ PROSTOROVÉ ČIDLO/STROPNÍ
- OPTICKÁ SIGNALIZACE
- DVEŘNÍ KONTAKT EZS
- DETEKTOR TŘÍŠTĚNÍ SKLA
- TRASA VEDENÍ EZS

ROZVODY EKV

- NAPÁJECÍ ZDROJ
- ŘÍDÍCÍ JEDNOTKA
- DOCHÁZKOVÝ TERMINÁL
- PŘÍSTUPOVÝ TERMINÁL S KLÁVESNICÍ
- PŘÍSTUPOVÝ TERMINÁL
- EL. OTVÍRAČ
- DVEŘNÍ ZÁVĚRAČ
- DVEŘNÍ AUDIOPANEL
- TRASA VEDENÍ EKV

ROZVODY EPS

- EPS OSTŘEDNA EPS
- ZOBRAZOVACÍ TABLO OSTŘEDNY
- OPPO OBSLUŽNÉ POLE PO
- RPO KLÍČOVÝ TREZOR PO
- MULTISENZOROVÉ OPTO- TEPELNÝ HL.
- OPTO-KOUŘOVÝ HLASIČ/V PODHLEDU
- TEPELNÝ HLÁSIČ
- POŽÁRNÍ HLÁSIČ TLAČÍTKOVÝ
- LINEÁRNÍ HLÁSIČ VYSÍLAČ–PŘIJMAČ
- I/O MODUL VSTUP/VÝSTUP
- SIRÉNA/SIRÉNA S MAJÁKEM
- TRASA VEDENÍ EPS

ROZVODY MR

- RO ROZHLASOVÁ OSTŘEDNA
- STANICE HLÁSATELE
- REPRODUKTOR PODHLEDOVÝ
- REPRODUKTOR NÁSTĚNNÝ
- TRASA VEDENÍ MR

HLAVNÍ KABELOVÉ TRASY

- HLAVNÍ STOUPACÍ VEDENÍ
- VEDENÍ V PVC TR. POD OMÍTKOU/V PODLAZE
- VEDENÍ NAD PODHLEDEM
- VERTIKÁLNÍ VEDENÍ V PVC TR. POD OMÍTKOU

ROZVODY SK, EZS, EKV, STA, JČ

NENÍ-LI UVEDENO JINAK, JSOU ROZVODY VEDENY POVRCHOVĚ V KOV. KABELOVÝCH ŽLÁBECH
NEBO V TUHÝCH TRUBKÁCH NA POVRCHU.

ROZVODY EPS, MR

NENÍ-LI UVEDENO JINAK, JSOU ROZVODY VEDENY POVRCHOVĚ V SAMOSTATNÝCH KOV. KABELOVÝCH ŽLÁBECH
NEBO V TUHÝCH TRUBKÁCH NA POVRCHU S PŘÍSLUŠNOU POŽÁRNÍ ODOLNOSTÍ.

POZNÁMKA

PŘESNÉ SITUOVÁNÍ TRAS V PODLAHÁCH A MÍSTA PROCHODŮ NOSNÝM KONSTRUKCEMI MUSÍ BÝT KOORDINOVÁNY S TRASAMI OSTATNÍCH PROFESÍ A V SOULADU SE STATICKÝMI POŽADAVKY STAVBY.
UMÍSTĚNÍ JEDNOTLIVÝCH PRVKŮ A KABELOVÉ TRASY JE NUTNÉ KOORDINOVAT S OSTATNÍMI PROFESEMI A INTERIÉREM.
JE NUTNÉ DODRŽET ODSTUPY SLABOPROUDÝCH ROZVODŮ OD ROZVODŮ SILNOPROUDÝCH PŘI JEJICH SOUBĚHU.
PŘI SOUBĚHU DO 5M - ODSTUP 6 CM
PŘI SOUBĚHU NAD 5 M - ODSTUP 20 CM

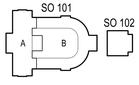

VÝŠKOVÝ SYSTÉM Bpv - ±0.000 = 385.29 m. n. m.

VEDOUCÍ TÝMU	ING. ARCH. TOMÁŠ DOHNAL		
VYPRACOVAL	EVA LUMÍROVÁ		
	ING. MIROSLAV KOLÁŘ		
INVESTOR	LÁZEŇSKÉ LÁZNĚ KARLOVY VARY a.s.	ZAK.Č./MOD.	3008/09/0
	Mariánské nám. 2/2, 360 21 Karlovy Vary, Česko	STUPEŇ PD	ZSPD
MÍSTO STAVBY	KARLOVY VARY Mariánskolázeňská 1 a 44	DATUM	08 / 2011
		FORMÁT	SL
AKCE	KARLOVY VARY - REVITALIZACE OBJEKTU ČÍSAŘSKÝCH LÁZNÍ SO 101 - HISTORICKÁ BUDOVA ČÍSAŘ. - 2.PP	FORMÁT	31 x 44
		SOUBOR	
VÝKRES	SO 101 - PŮDORYS 2.PP - ČÁST B	MĚŘÍTKO	1 : 100
		KÓPIE	
		Č.VÝKRESU	SL-1.01B