




ŘEZ b-b

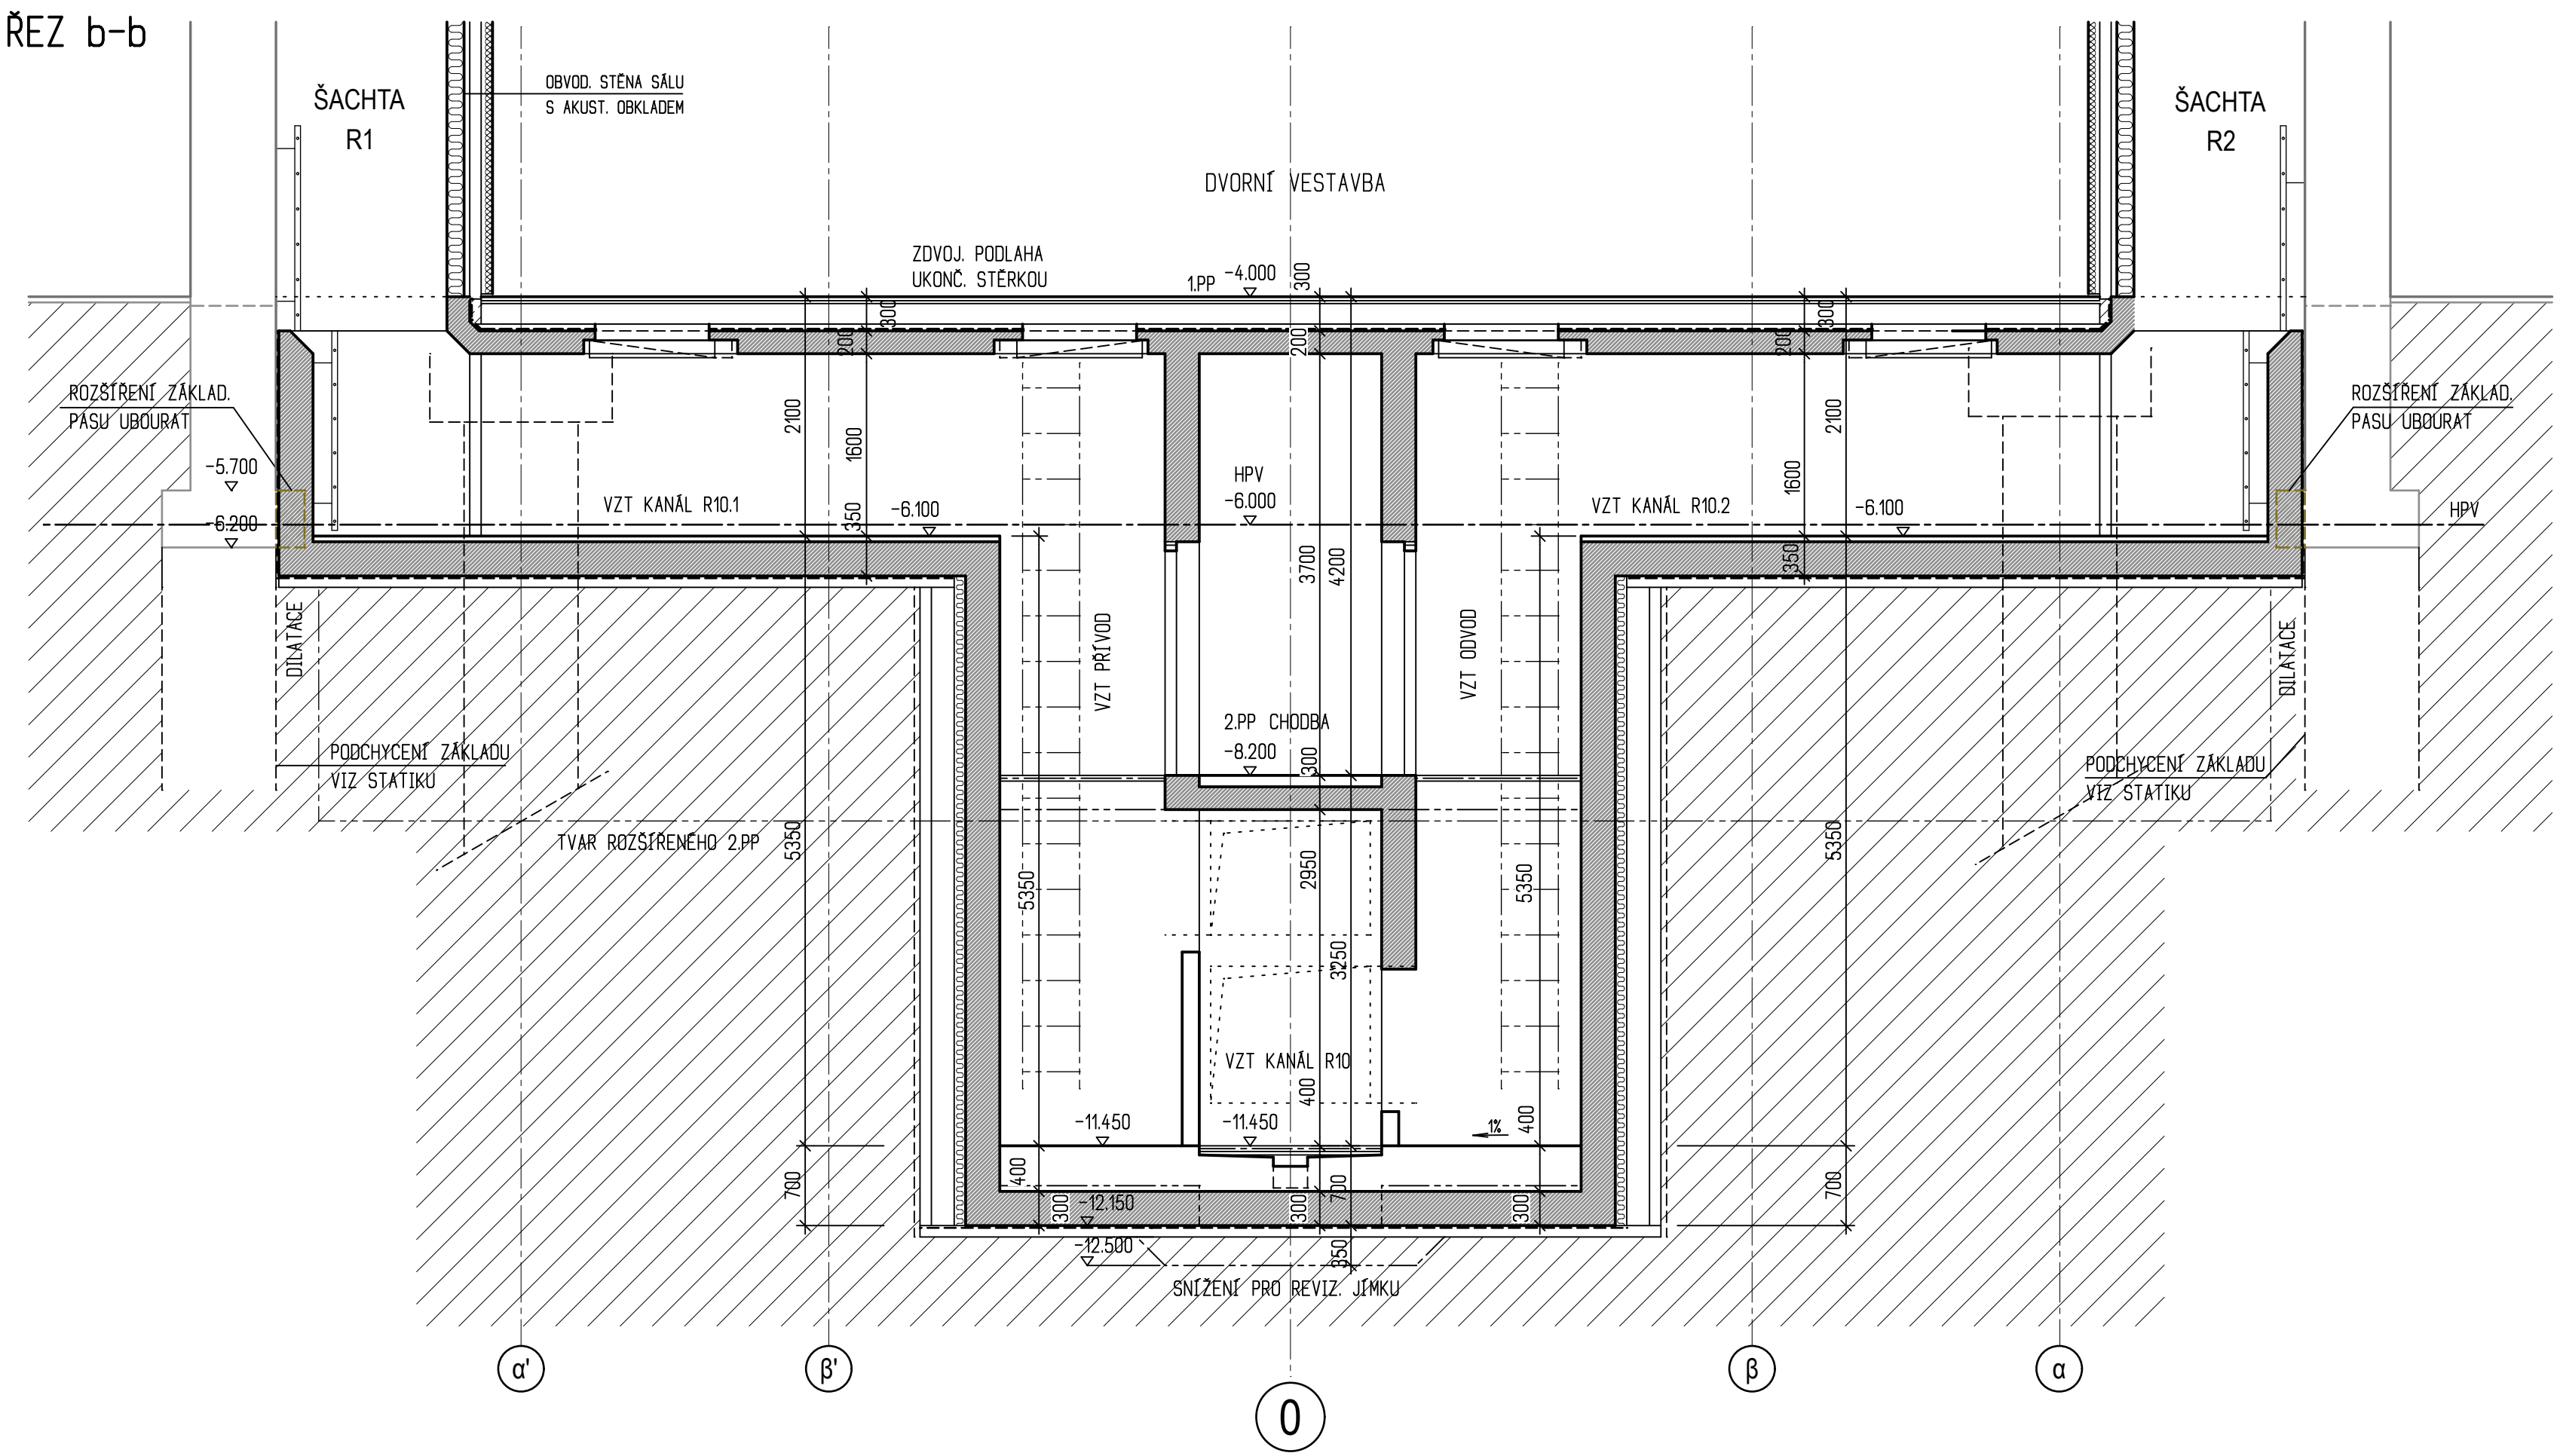

ŘEZ c-c

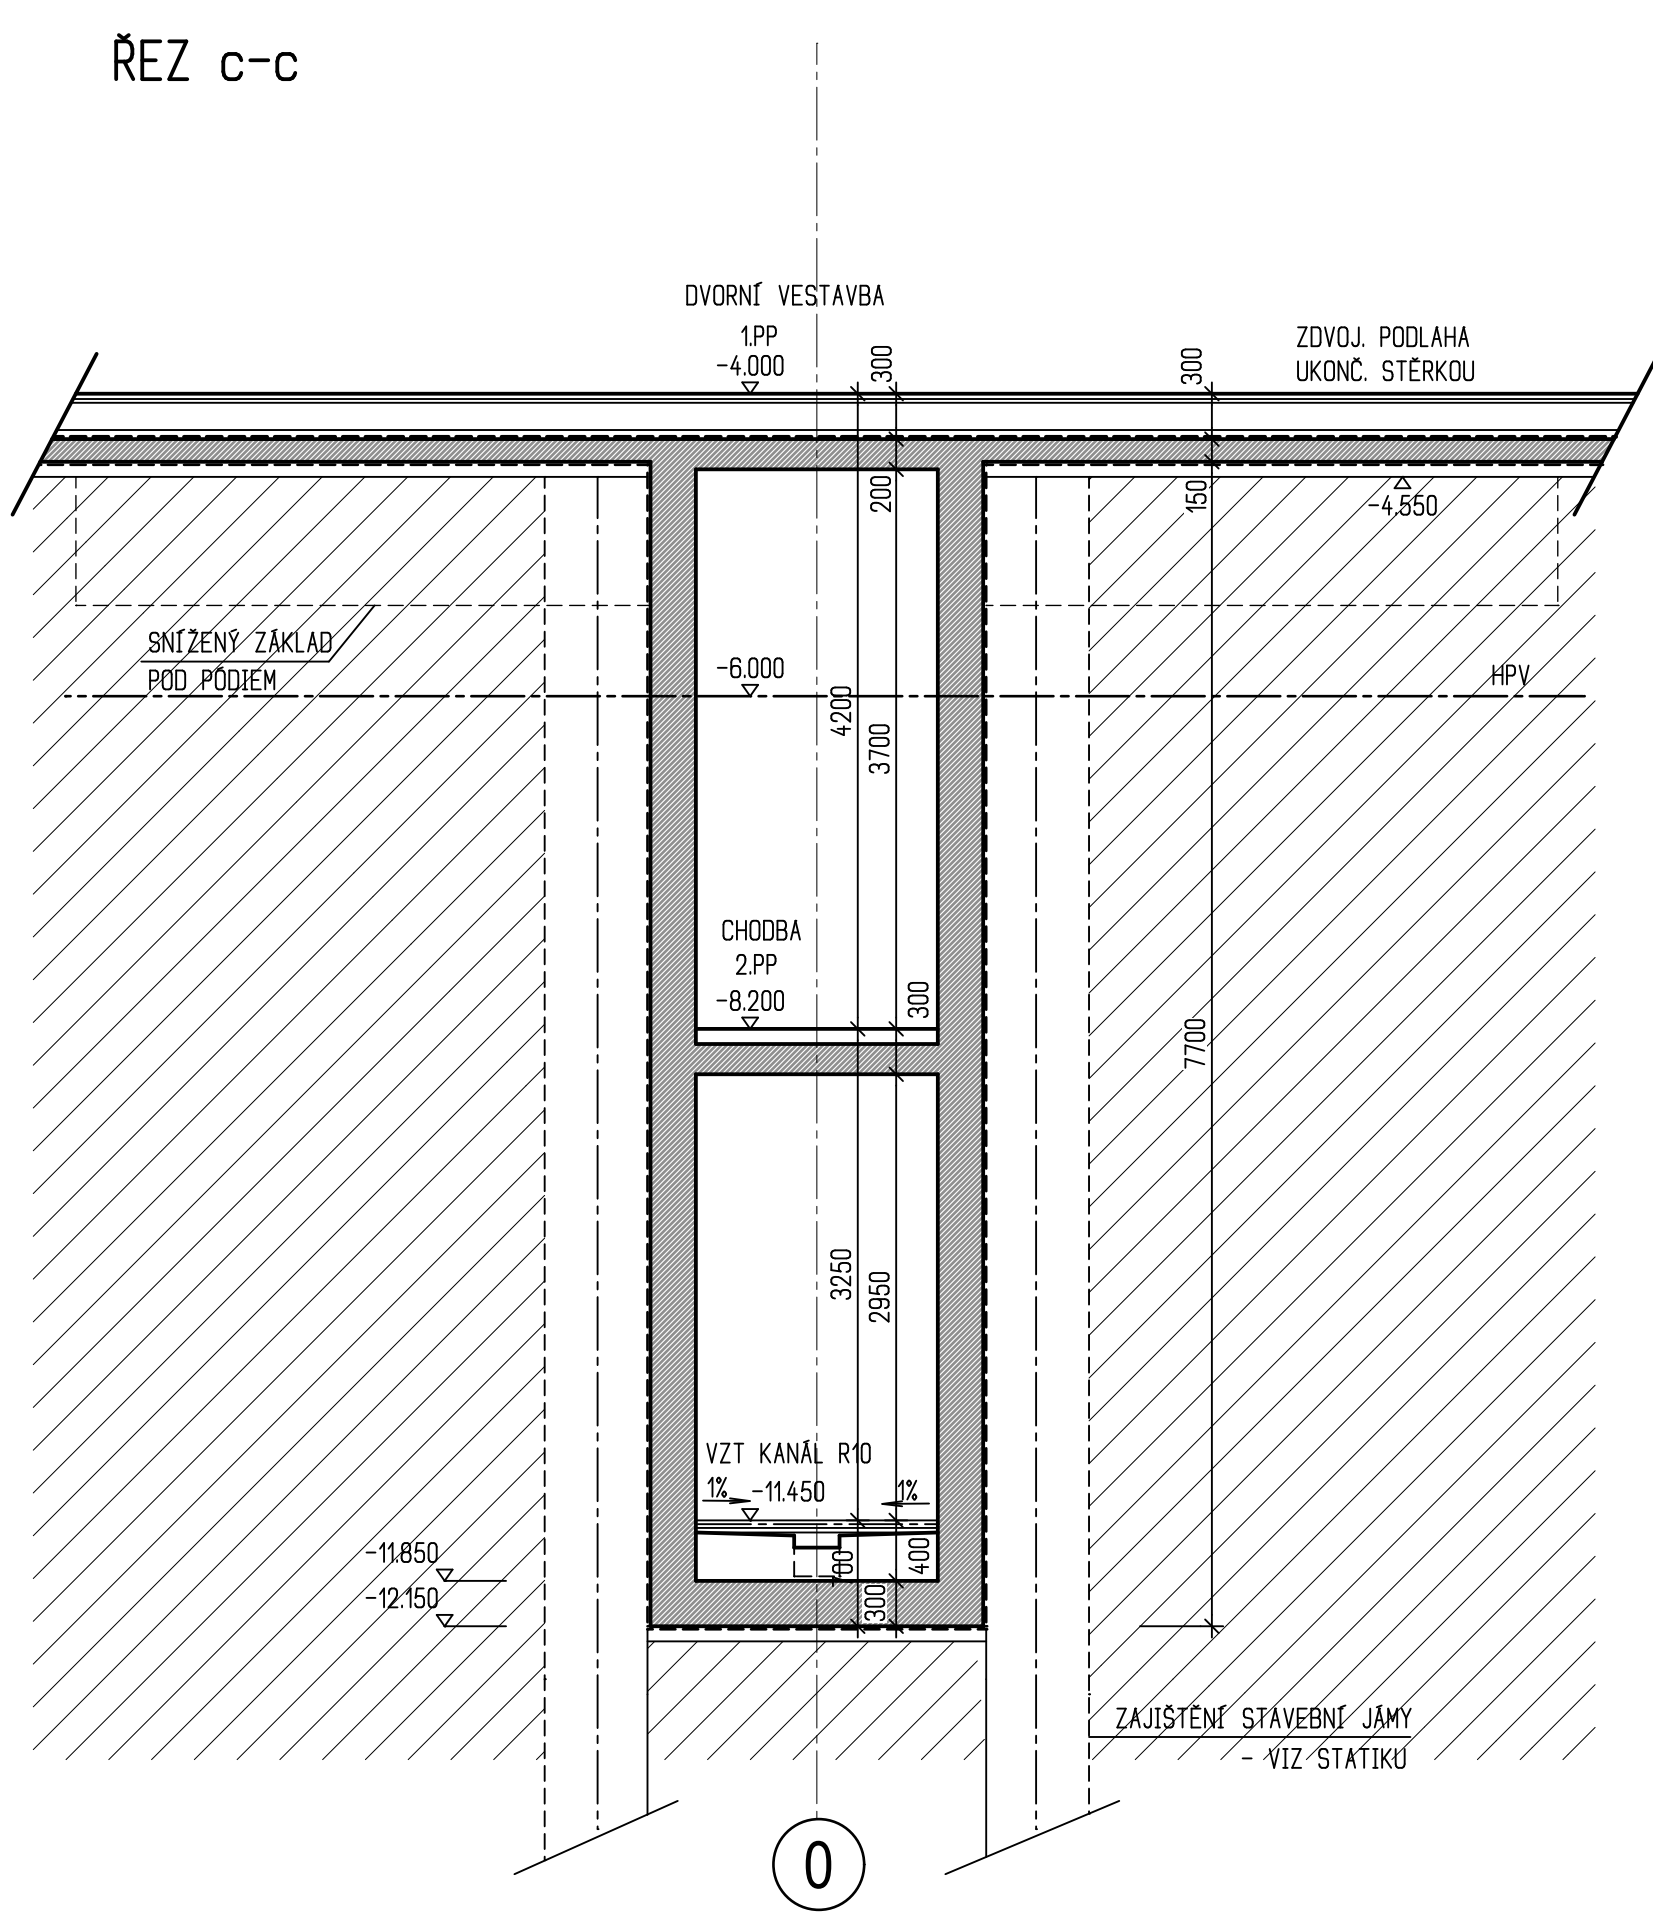

ŘEZ a-a

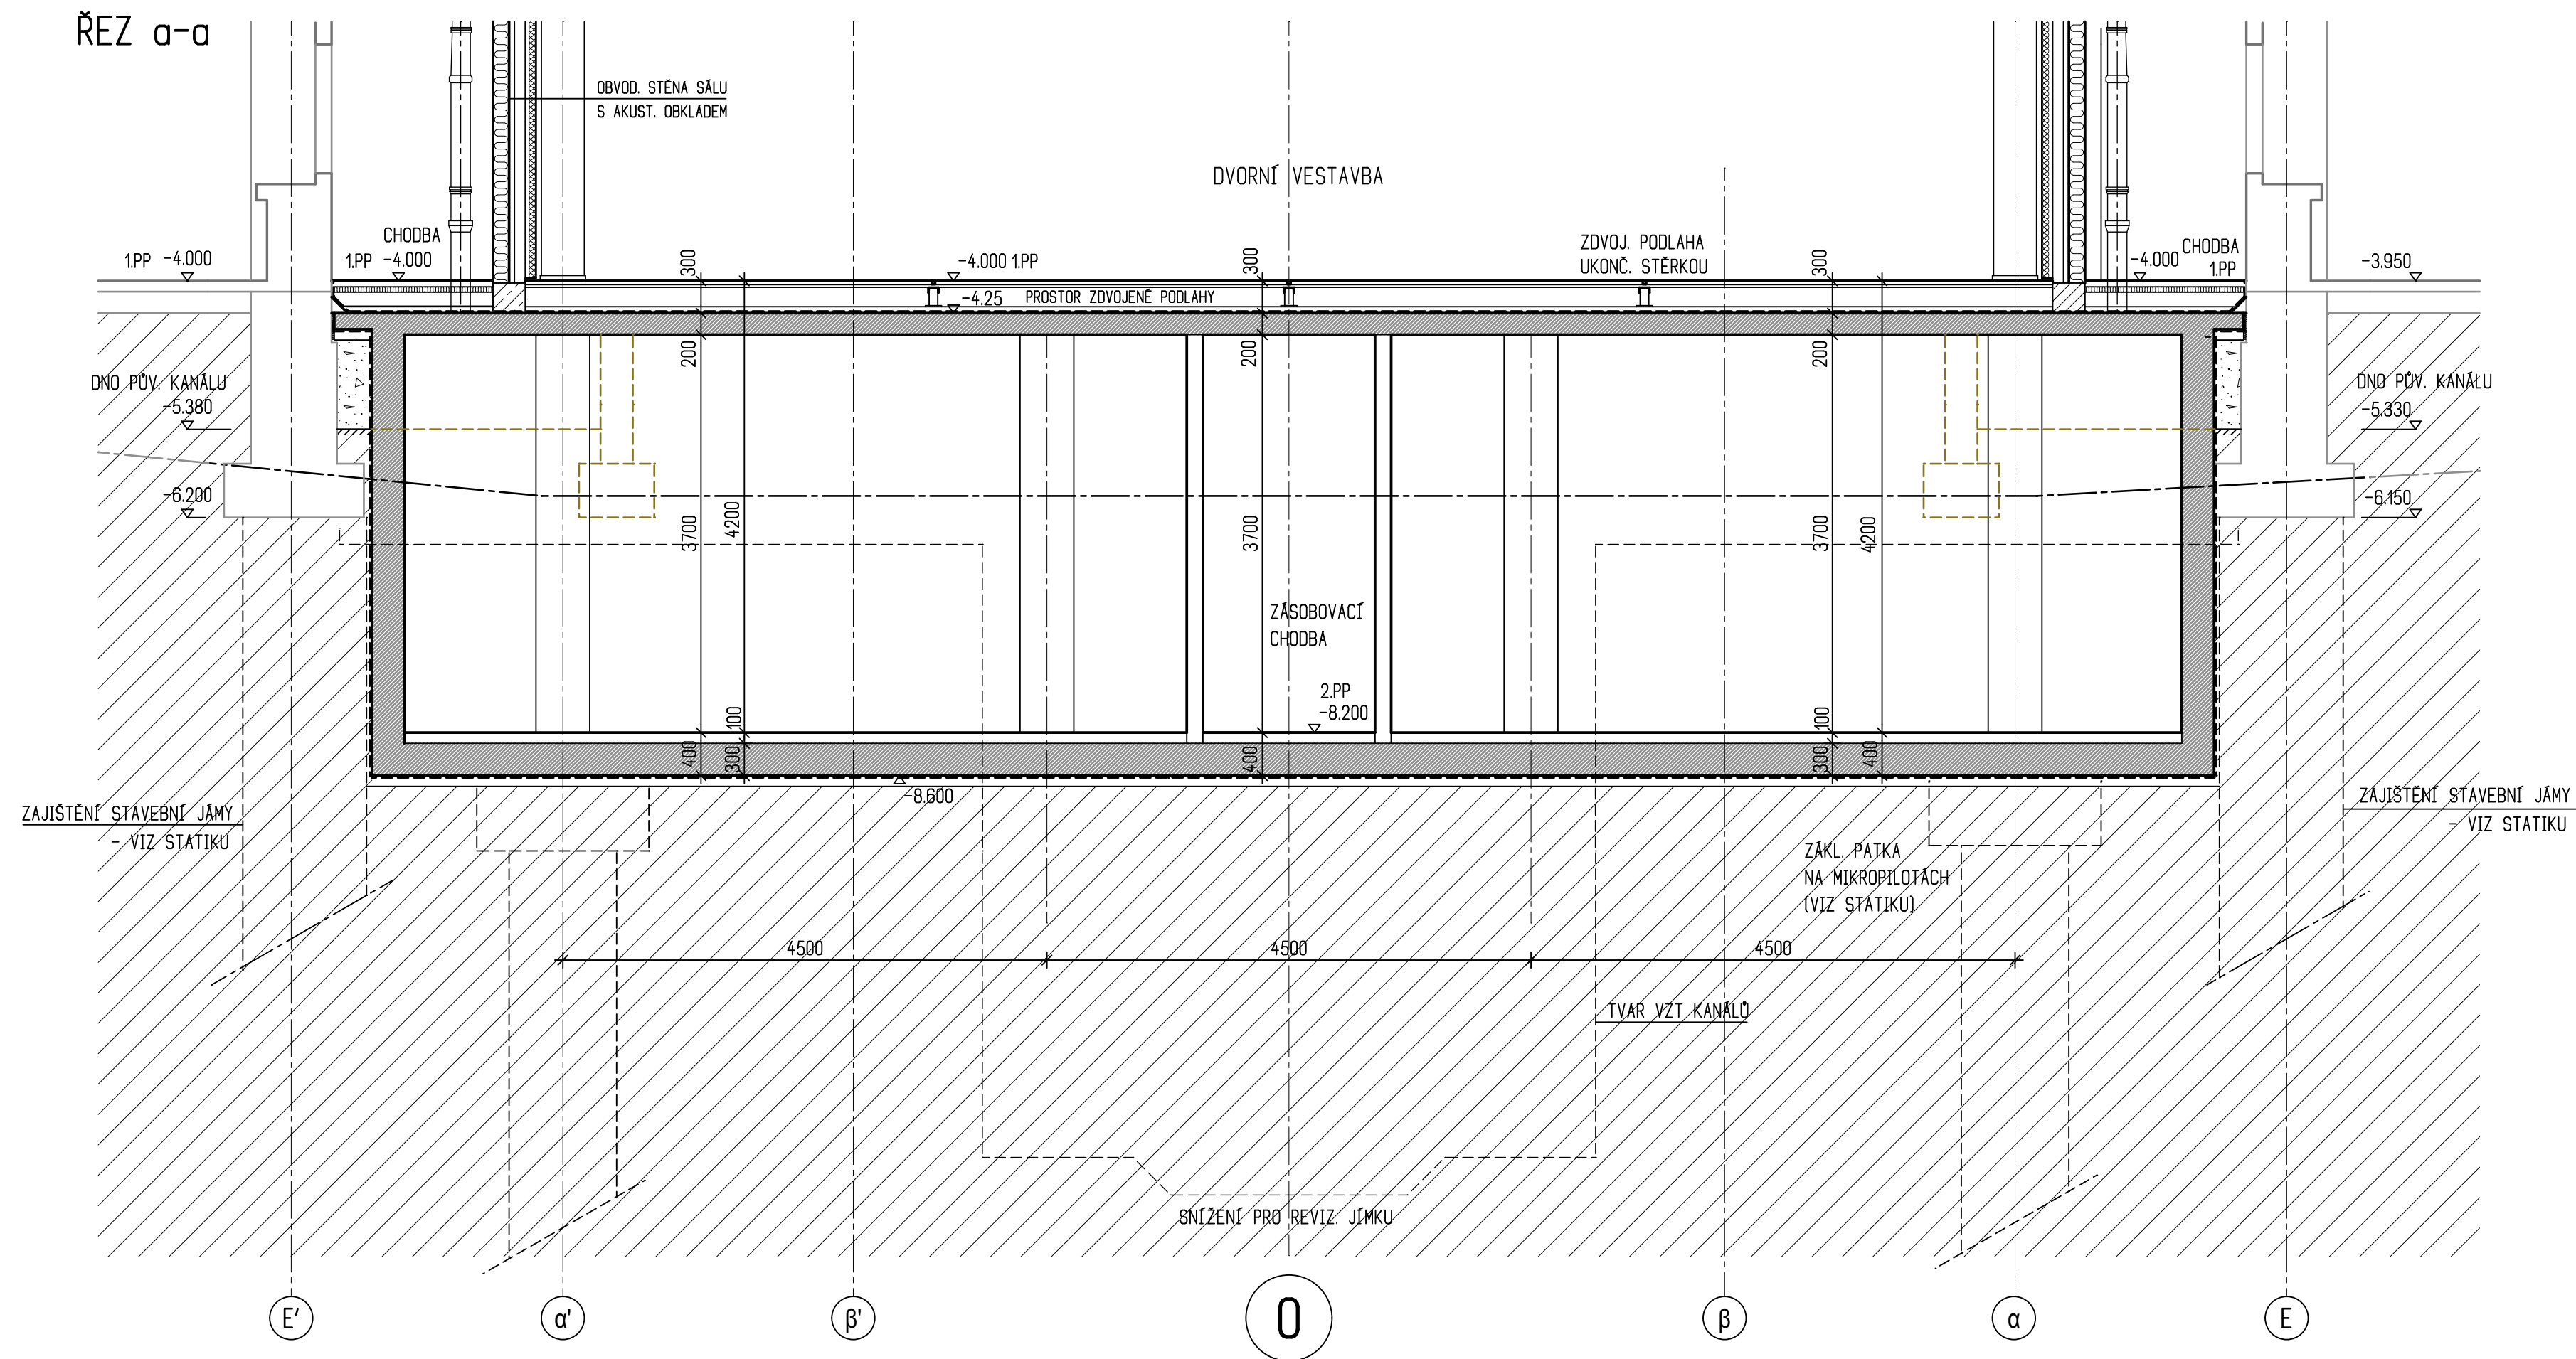


POZNÁMKA

- ZÁKLADOVÉ KONSTRUKCE - VIZ STATICKOU ČÁST
- MATERIÁLOVÉ A KVALITATIVNÍ STANDARDY VIZ TECHNICKOU ZPRÁVU

ZNAČENÍ HMOT

- STÁVAJÍCÍ KONSTRUKCE HISTORICKÉ ČÁSTI OBJEKTU
- BOURANÉ KONSTRUKCE
- NOVÉ KONSTRUKCE ZDĚNÉ / MONOLITICKÉ ŽELEZOBETONOVÉ (VIZ STATICKOU ČÁST)

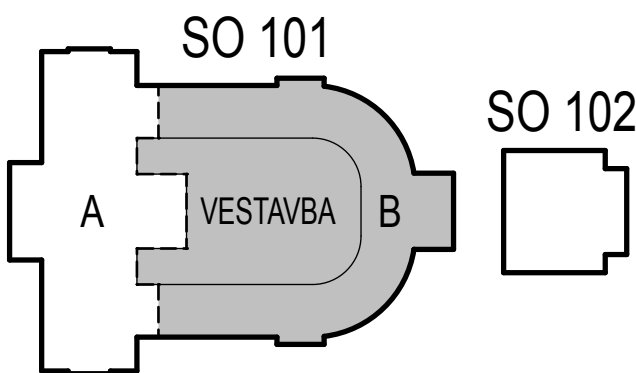

VÝŠKOVÝ SYSTÉM Bp_v ±0.000 = 385.29 m n. m.

VEDOUcí TÝMU	ING. ARCH. TOMÁŠ DOHNAL	
VYPRACOVAL	ING. MARIE NEPOŽITKOVÁ	
INVESTOR	CISÁŘSKÉ LÁZNĚ KARLOVY VARY	ZAK.Č. AKCE
MÍSTO STAVBY	KARLOVY VARY	STUPEŇ PD
AKCE	KARLOVY VARY - REVITALIZACE OBJEKTU CÍSAŘSKÝCH LÁZNÍ	DATUM
VÝKRES	SO 101 - STAVEBNÍ A DISPOZIČNÍ ÚPRAVY VE 2.PP	PROJESE
		FORMÁT
		SOUBOR
		Č. VÝKRESU