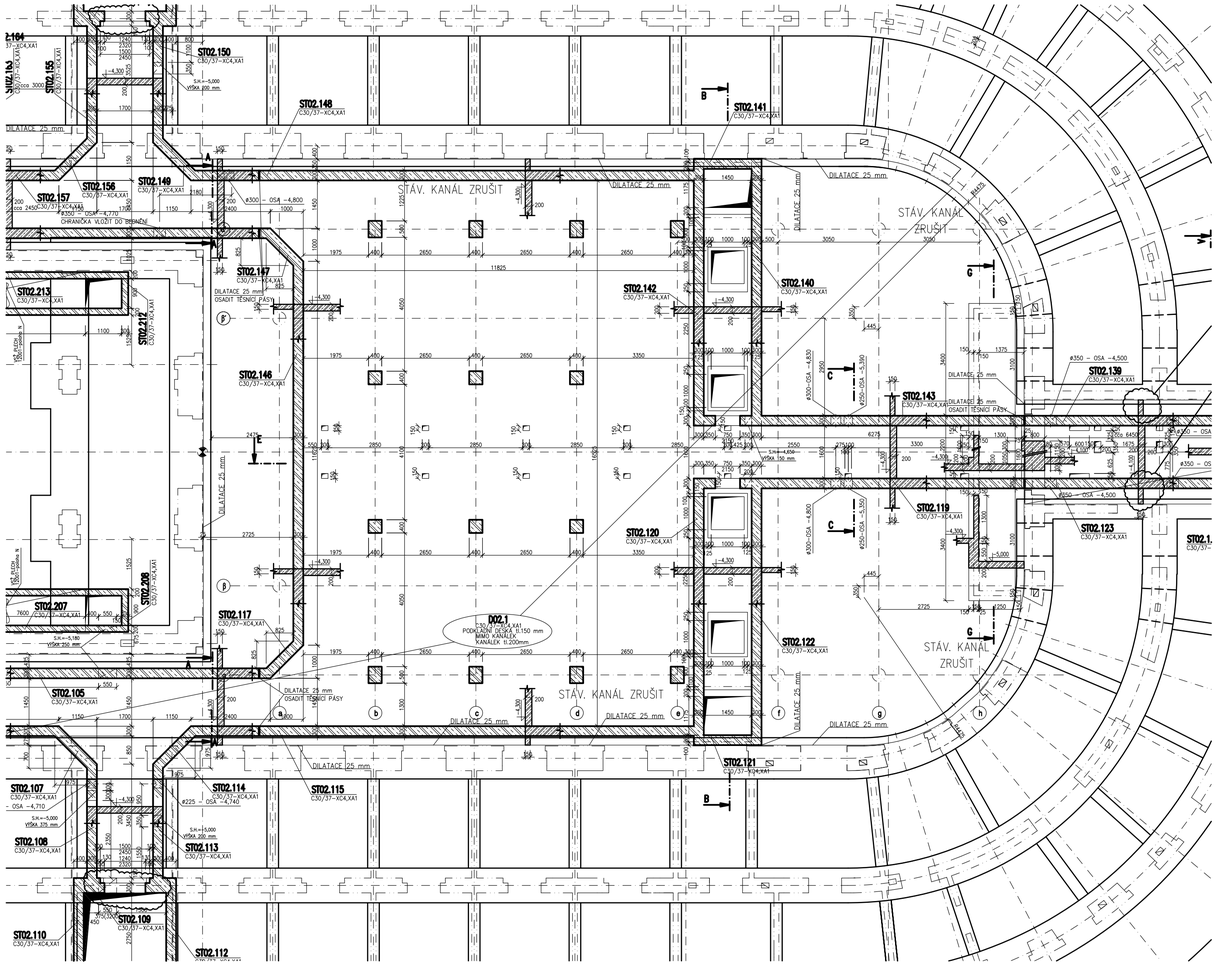

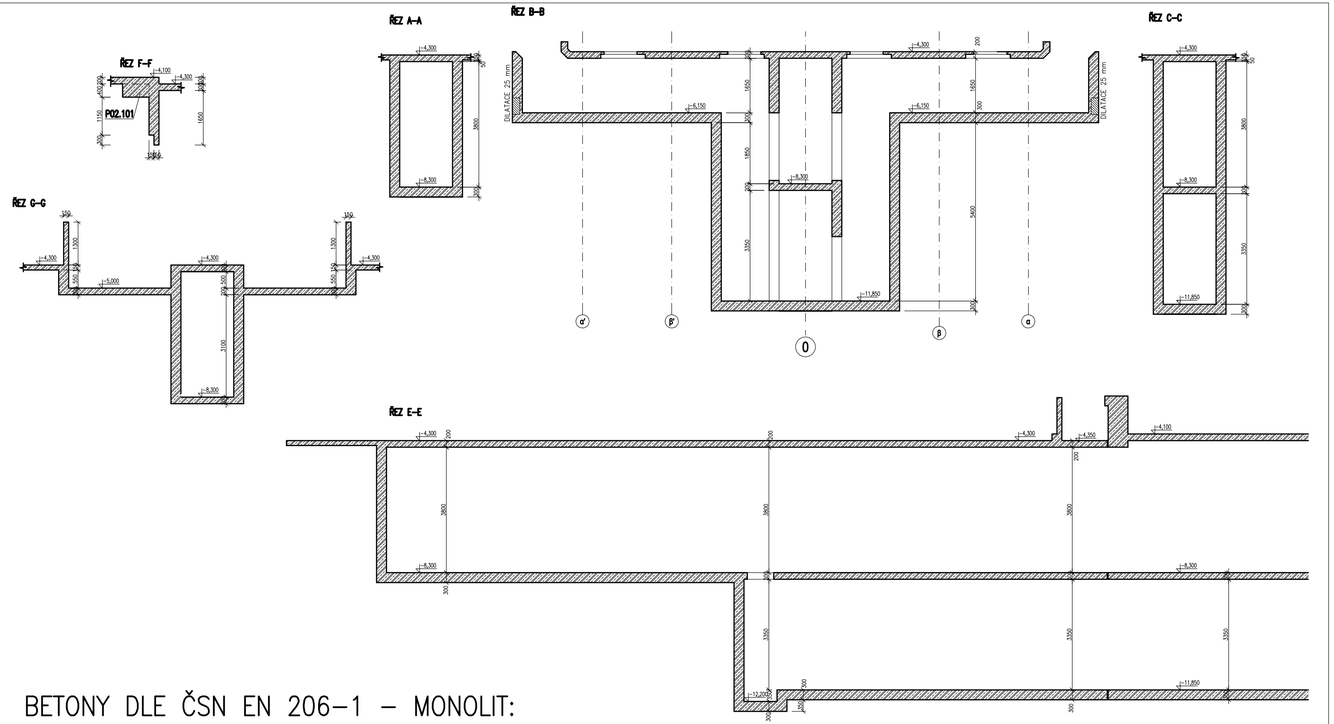

BETONY DLE ČSN EN 206-1 – MONOLIT:

C30/37 – XC1(CZ) Cl 0,20 – D 22 – S3

C30/37 – XC4, XA1(CZ) Cl 0,20 – D 22 – S3

- beton odolný proti pronikání vody: max. průsak dle ČSN EN 12 390-8 je 50mm
- s příměsí polypropylénových vláken CRACKSTOP 12 v množství 0,9kg/m3 betonu
- cement se středním vývojem pevnosti CEM 42,5

BETONÁŘSKÁ OCEL 10 505 (R), KARI SÍTĚ

OCEL Fe360 (S235) – VÝROBNÍ SKUPINA B

LEGENDA HMOT

- Monolitický železobeton ve svislých konstrukcích
- Monolitický železobeton ve sklopeném řezu
- Prostý beton
- Stávající smíšené nebo cihlené zdivo
- Dozdívka z CP P20 na maltu MCV 2,500 MPa
- Bourané konstrukce

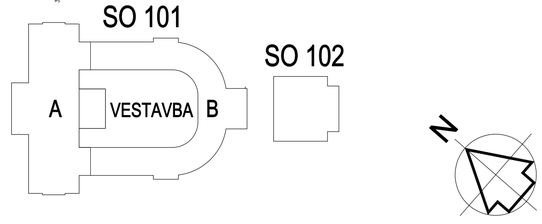

VÝŠKOVÝ SYSTÉM Bpv - ±0.000 = 385.29 m n. m.

VEDOUCÍ TÝMU	ING. ARCH. TOMÁŠ DOHNAL	INTAR Bezručova 17a, 656 73 Brno www.intar.cz info@intar.cz tel.: 543 422 111, fax: 543 211 173	
VYPRACOVAL	ING. JAN ŠULCEK ING. ROMAN KLIMENT, ING. IGOR MIKULČÍK		
INVESTOR	CÍSAŘSKÉ LÁZNĚ KARLOVY VARY zájmové sdružení právnických osob Závodní 353 / 88, 360 21 Karlovy Vary - Dvory	ZAK.Č.AKCE	30080061-3
		STUPEŇ PD	ZSPD
MÍSTO STAVBY	KARLOVY VARY Mariánskolázeňská č. p. 306 parc. č. 902	DATUM	09 / 2011
		PROFESE	STAT
AKCE : KARLOVY VARY - REVITALIZACE OBJEKTU CÍSAŘSKÝCH LÁZNÍ SO 101 - STAVEBNÍ A DISPOZIČNÍ ÚPRAVY		FORMÁT	8 x A4
		SOUBOR	
VÝKRES : SO 101 - VÝKRES TVARU 2.PP	MĚŘÍTKO : 1 : 100	KOPIE :	Č.VÝKRESU : KO-04