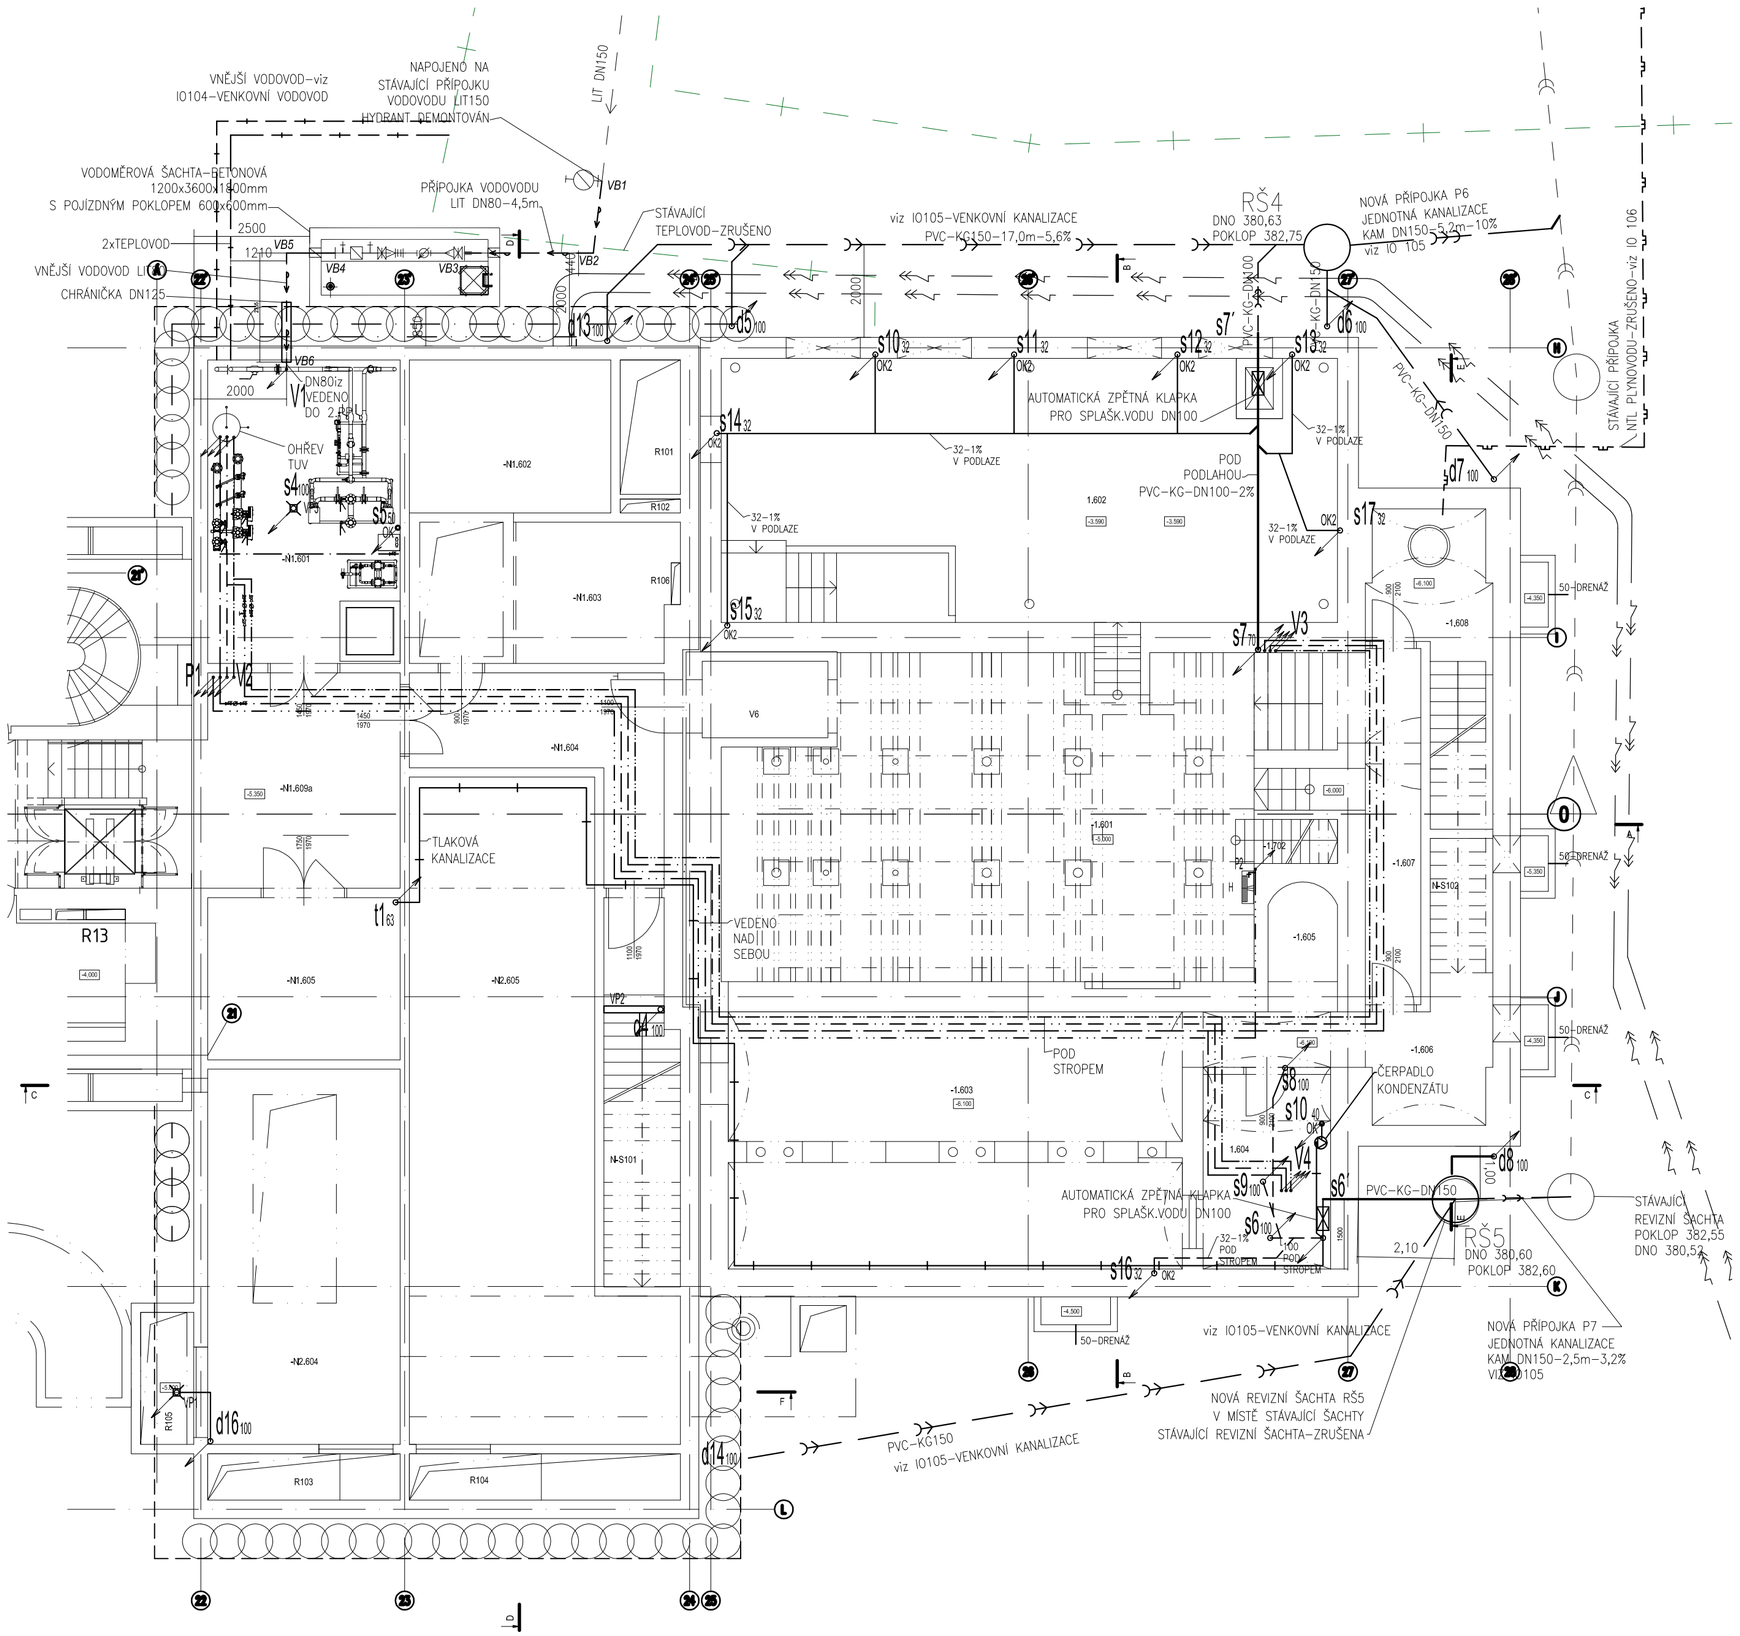

SO 102 - 1. PP

OZN. MÍST.	NÁZEV MÍSTNOSTI	PLOCHA m²	SKLADBA PODLAHY	POVRCH PODLAHY
-1,601	expozice	75,1	S03	stěrka
-1,603	depozitář	54,4	S02	stěrka
-1,604	strojovna VZT	11,5	S02	stěrka
-1,605	místnost	8,7	S02	stěrka
-1,606	místnost	12,3	S02	stěrka
-1,607	chodba	15,6	S02	stěrka
-1,608	chodba	8,0	S02	stěrka
-N1,601	tepelná zařízení	27,2	S37	stěrka
-N1,602	rozvodna VN	21,7	S38	stěrka
-N1,603	trafo	10,4	S37	stěrka
-N1,604	chodba - CHÚC	14,7	S37	stěrka
-N1,605	sklad odpadu	14,5	S37	stěrka
-N1,609a	chodba - CHÚC	59,6	S37	stěrka
-N2,604	strojovna DA - přes 2 podlaží	33,6	S34b	stěrka
-N2,605	strojovna VZT - přes 2 podlaží	63,5	S34a	stěrka
1,602	výstavní prostor	75,8	S07a, S07b	stěrka

VÝTAHY

OZN. MÍST.	NÁZEV MÍSTNOSTI	PLOCHA m²	SKLADBA PODLAHY	POVRCH PODLAHY
V6	osobonákladní	4,5	-	-

SCHODIŠTĚ A RAMPY

OZN. MÍST.	NÁZEV MÍSTNOSTI	PLOCHA m²	SKLADBA PODLAHY	POVRCH PODLAHY
-1,702	spojovací schodiště	2,1	-	stěrka
N-S101	únikové schodiště - venkovní prostor	12,9	-	ocel, pororošt
N-S102	schodiště	4,9	-	stěrka
N-S103	rampa - venkovní prostor	21,4	-	dlaždění kostky

REVIZNÍ ŠAHCTY

OZN. MÍST.	NÁZEV MÍSTNOSTI	PLOCHA m²	SKLADBA PODLAHY	POVRCH PODLAHY
R101	instal. šachta VZT	3,8	-	-
R102	instal. šachta VZT	0,4	-	-
R103	instal. šachta VZT	4,2	-	-
R104	instal. šachta VZT	5,8	-	-
R105	instal. šachta VZT	1,7	-	-
R105	instal. šachta VZT	1,7	-	-

LEGENDA

VNĚJŠÍ ROZVOD

- KANALIZACE JEDNOTNÁ
- KANALIZACE DEŠŤOVÁ
- KANALIZACE SPLAŠKOVÁ
- VODOVOD
- TEPLOVOD
- PLYNOVOD NTL
- ELEKTRO VN

VNITŘNÍ ROZVOD

- KANALIZACE V ZÁKLADECH
- KANALIZACE PŘÍPOJOVACÍ
- KANALIZACE POD STROPEM
- KANALIZACE TLAKOVÁ
- VODOVOD STUDENÁ
- VODOVOD TEPLÁ
- VODOVOD CIRKULAČNÍ
- VODOVOD POŽÁRNÍ

- s1 – ODPADNÍ POTRUBÍ SPLAŠKOVÉ KANALIZACE DN100
- d1 – ODPADNÍ POTRUBÍ DEŠŤOVÉ KANALIZACE DN100
- t1 – STOUPACÍ POTRUBÍ TLAKOVÉ KANALIZACE
- V1 – STOUPACÍ POTRUBÍ VODOVODU
- P1 – STOUPACÍ POTRUBÍ POŽÁRNÍHO VODOVODU

- H – HYDRANTOVÝ SYSTÉM D25/30 (Q=0,3 l/s) PROVEDENÍ NA STĚNU
- K – ZÁVĚSNÝ KLOZET
- Ki – ZÁVĚSNÝ KLOZET PRO INVALIDY
- U1 – UMYVADLO
- Um – UMÝVÁTKO
- P – PISOÁR SE SENZOROVÝM SPLACHOVÁNÍM
- VL – ZÁVĚSNÁ VÝLEVKA
- D – DŘEZ - KUCHYŇKA
- OK – KONDENZAČNÍ SIFON NÁSTĚNNÝ
- OK1 – ODVOD KONDENZÁTU OD PODLAH.KONVEKTOR Ú
- OK2 – KONDENZAČNÍ SIFON-PODOMÍTKOVÝ
- VP1 – PODLAHOVÁ VPUSŤ DN100-VODOROVNÝ ODTOK
- VP2 – PODLAHOVÁ VPUSŤ DN100-LINIOVÁ
- VP3 – PODLAHOVÁ VPUSŤ DN100-SVISLÝ ODTOK
- VP4 – DEŠŤOVÁ STŘEŠNÍ VPUSŤ DN100-EL.OHŘEV

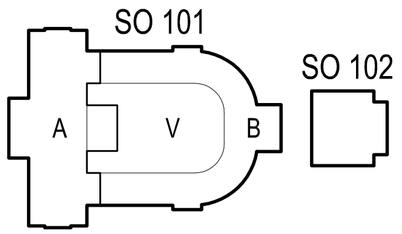

VÝŠKOVÝ SYSTÉM Bpv – ±0.000 = 385.29 m n. m.

VEDOUCÍ TÝMU	ING. ARCH. TOMÁŠ DOHNAL	INTAR Bezručova 37a, 656 73 Brno www.intar.cz info@intar.cz tel.: 543 422 111, fax: 543 211 193	
VYPRACOVAL	ING.JAN FLIDR		
INVESTOR	CÍSAŘSKÉ LÁZNĚ KARLOVY VARY zájmové sdružení právnických osob Závodní 353 / 88, 360 21 Karlovy Vary - Dvory	ZAK.Č.AKCE	30080061-3
		STUPEŇ PD	DSP
MÍSTO STAVBY	KARLOVY VARY Mariánskolázeňská č. p, 306 parc. č. 902	DATUM	09 / 2011
		PROFESE	ZTI
AKCE : KARLOVY VARY - REVITALIZACE OBJEKTU CÍSAŘSKÝCH LÁZNÍ SO 102 - SERVISNÍ TRAKT A RAŠELINOVÝ PAVILON		FORMÁT	6 x A4
		SOUBOR	
VÝKRES : PŮDORYS 1.PP	MĚŘÍTKO : 1 : 100	KOPIE :	Č.VÝKRESU : 03