



MODERNIZACE MOSTU EV.Č. 208 2-2 BŘEZOVÁ  
ZÁKRES DO KATASTRÁLNÍ MAPY

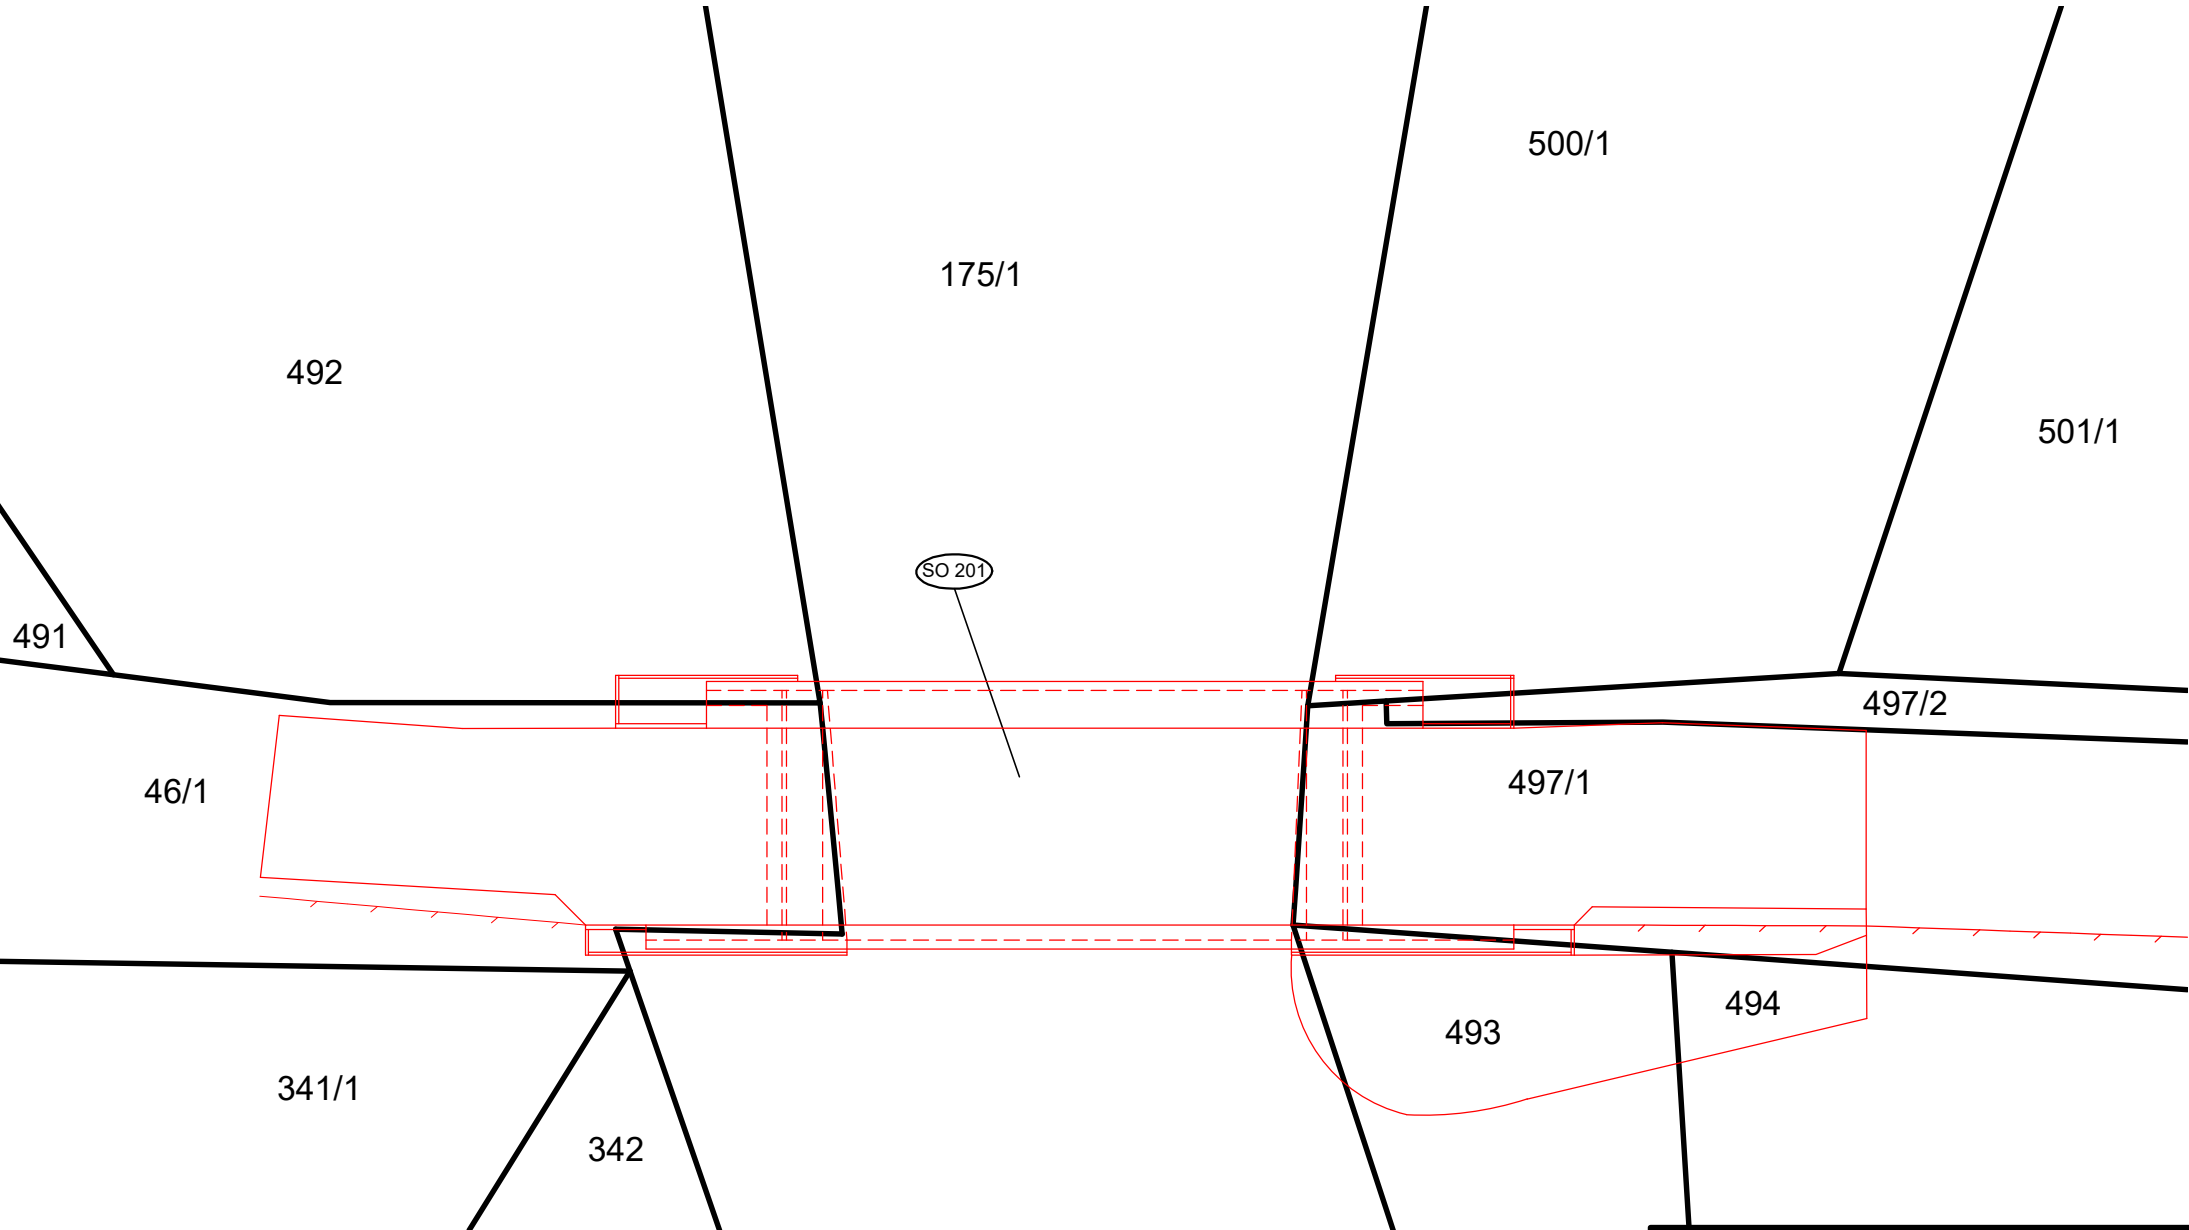

INVESTOR

KRAJSKÁ SPRÁVA A ÚDRŽBA SILNIC  
KARLOVARSKÉHO KRAJE


Chebská 282, 356 04 Sokolov



MODERNIZACE MOSTU EV.Č. 208 2-2 BŘEZOVÁ		
SO	KATASTRÁLNÍ ÚZEMÍ	PARCELY
201	663697 Březová	46/1, 497/1, 175/1, 492, 493, 497/2, 500/1, 494




STAVBA

MODERNIZACE MOSTU EV.Č. 208 2-2  
BŘEZOVÁ



S.A.W. CONSULTING s.r.o.

Praha 2324, 407 47 Varnsdorf  
středisko UL: Božtěšická 216/34, 400 01 Ústí n. L.  
web: [www.sawconsulting.cz](http://www.sawconsulting.cz) e-mail: [info@sawconsulting.cz](mailto:info@sawconsulting.cz)

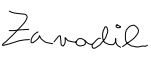VYPRACOVAL	ZODPOVĚDNÝ PROJEKTANT	TECHNICKÁ KONTROLA	INVESTOR	KSÚS KK
ANDREA MAŠKOVÁ	ING. EVA DRAGOUNOVÁ	JAROSLAV ZAVADIL, DiS.	ZAKÁZKOVÉ ČÍSLO	2018-054
			DATUM	05/2019
			STUPEŇ	DSP/PDPS
			MĚŘÍTKO	1:250
PŘÍLOHA			Č. PŘÍLOHY	PARÉ
ZÁKRES DO KATASTRÁLNÍ MAPY			1.2	