PŮDORYS M1:100

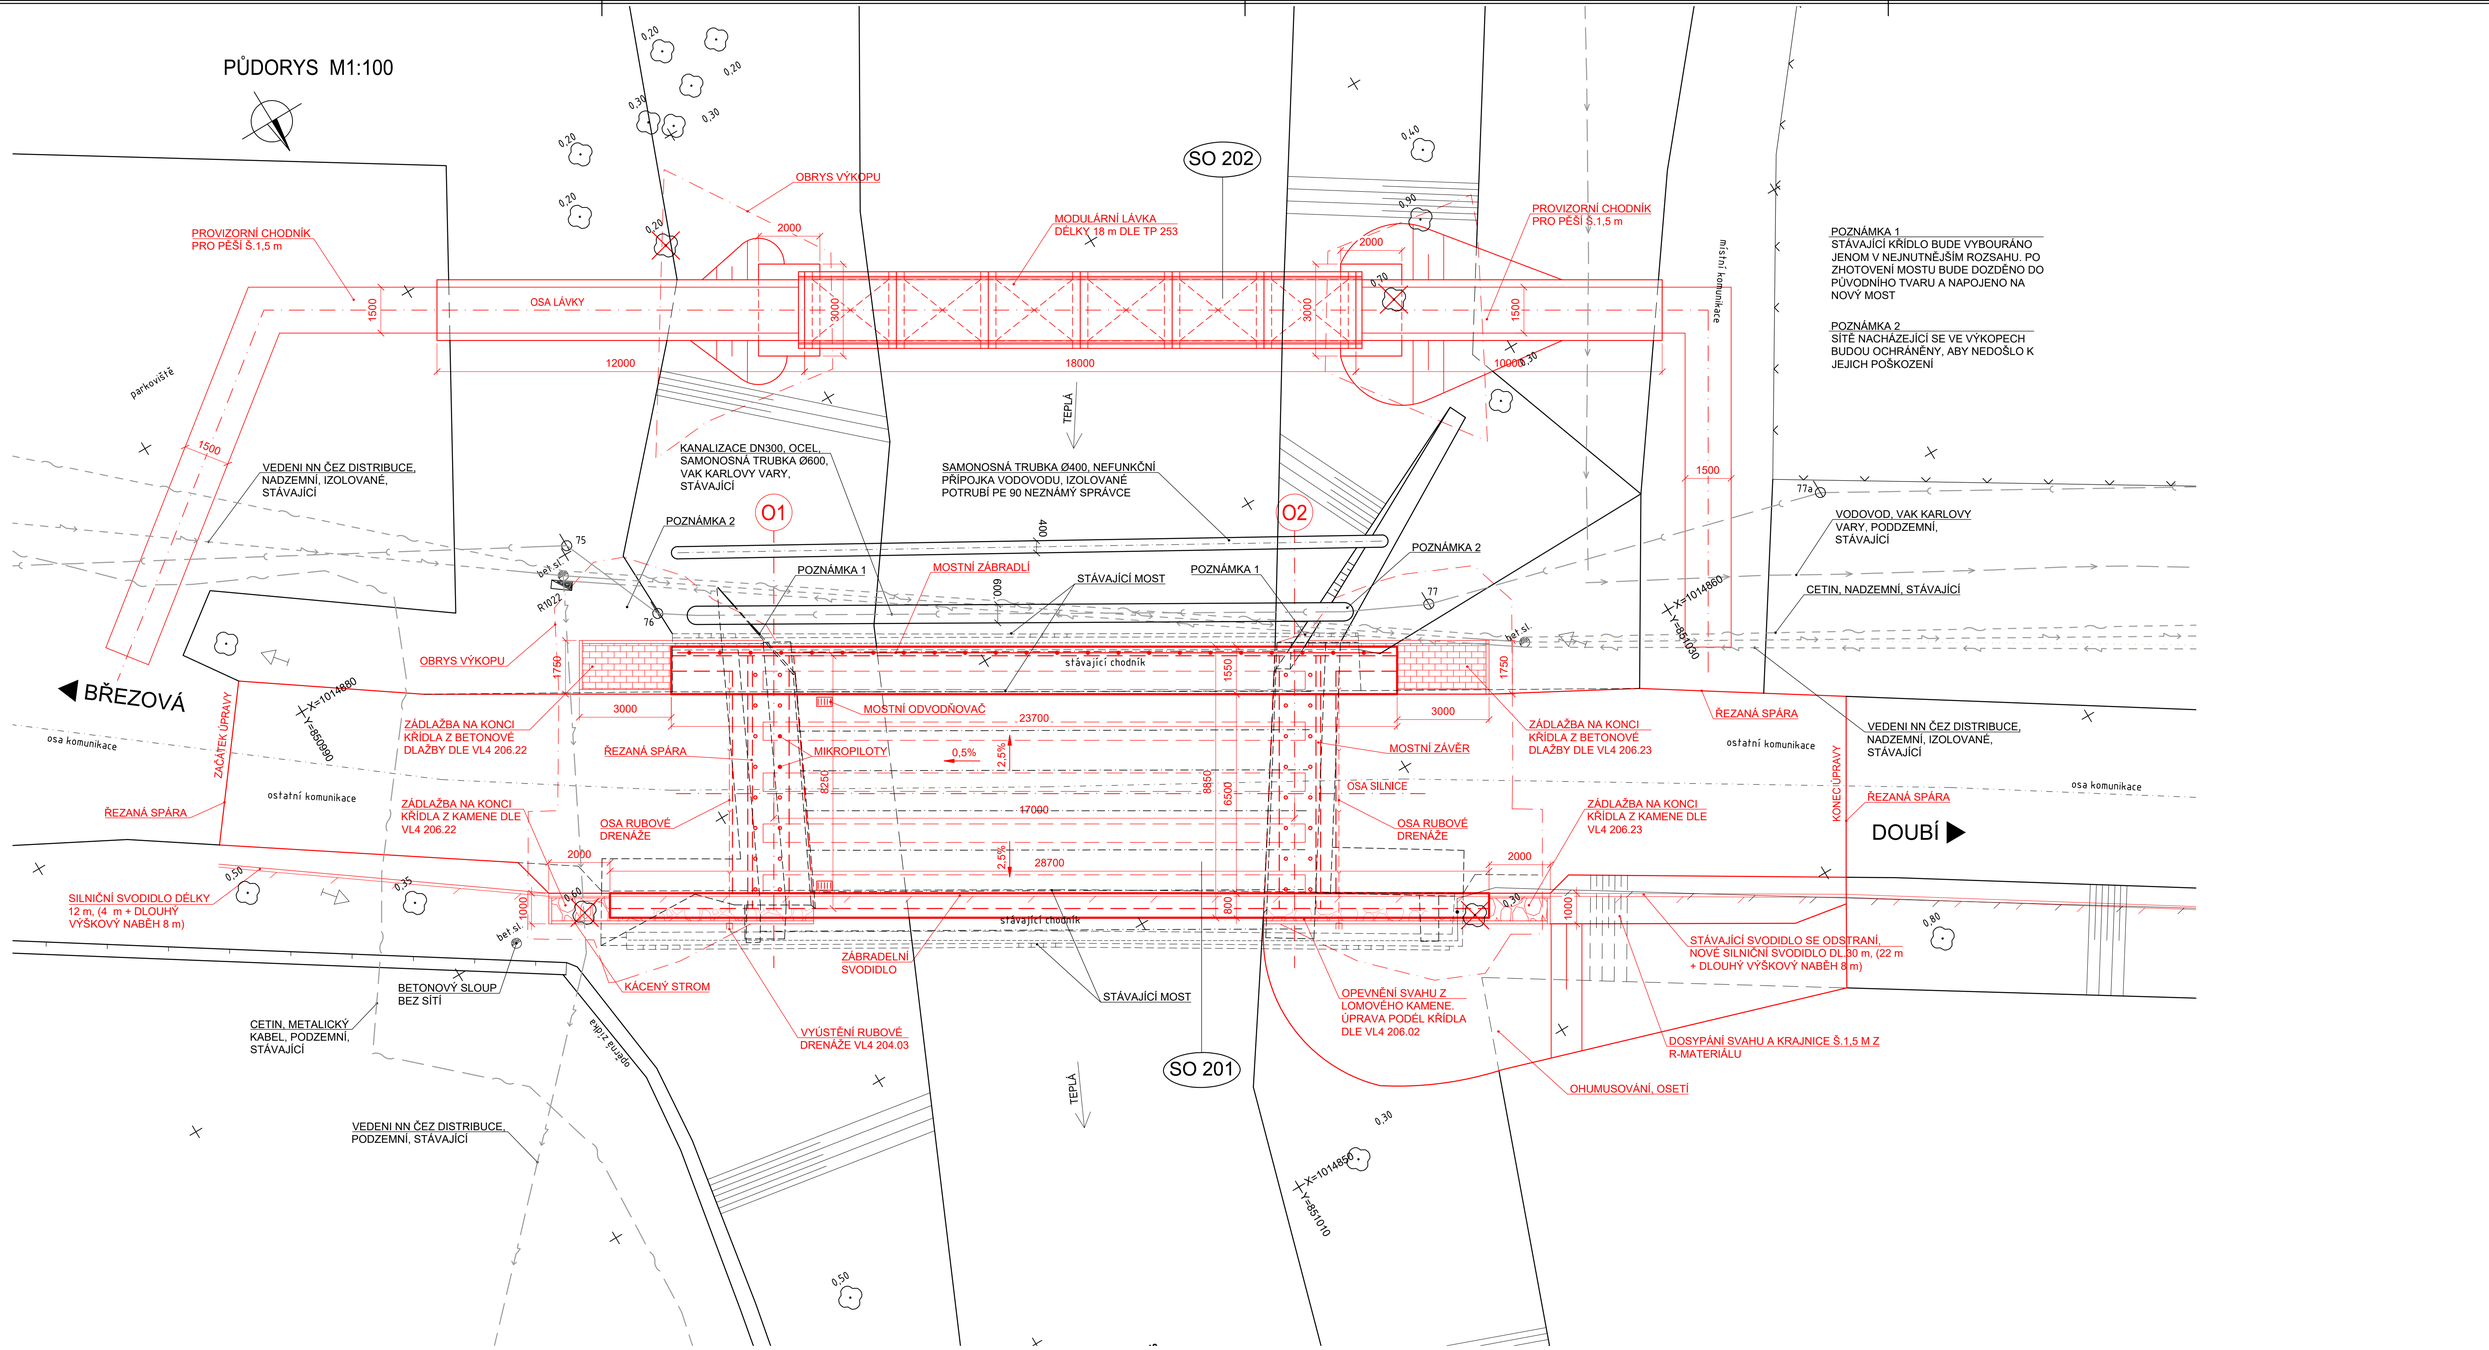

POZNÁMKA 1
STÁVAJÍCÍ KŘÍDLO BUDE VYBOURÁNO JENOM V NEJNUTNĚJŠÍM ROZSAHU. PO ZHOTOVENÍ MOSTU BUDE DOZDĚNO DO PŮVODNÍHO TVARU A NAPOJENO NA NOVÝ MOST

POZNÁMKA 2
SÍTĚ NACHÁZEJÍCÍ SE VE VÝKOPECH BUDOU OCHRÁNĚNY, ABY NEDOŠLO K JEJICH POŠKOZENÍ

POUŽITÉ MATERIÁLY:

BETONY DLE ČSN EN 206, TKP18

PODKLADNÍ BETON	C12/15-X0
ÚLOŽNÉ PRAHY	C30/37-XF4,XD3,XC4
PŘEDPJATÉ NOSNÍKY	C55/67-XF2,XD1
SPŘAHUJÍCÍ DESKA	C30/37-XF2,XD1,XC4
ŘÍMSY	C30/37-XF4,XD3,XC4
BETON POD DLAŽBU	C25/30-XF3

BETONÁŘSKÁ OCEL
DLE ČSN EN 10027-1 B500B

PŘEDPÍNACÍ VÝZTUŽ DLE EN 10138
Y1860S7-15.7 (St 15.7-1660/1860)

OBJEKTY STAVBY:

SO 151	Dopravně inženýrská opatření
SO 201	Modernizace mostu ev.č. 208 2-2 Březová
SO 202	Provizorní lávka

SOUŘADNICOVÝ SYSTÉM S-JTSK
VÝŠKOVÝ SYSTÉM Bpv

INVESTOR
KRAJSKÁ SPRÁVA A ÚDRŽBA SILNIC KARLOVARSKÉHO KRAJE
Chebská 282, 356 04 Sokolov

SO 201 MODERNIZACE MOSTU EV.Č. 208 2-2

STAVBA
MODERNIZACE MOSTU EV.Č. 208 2-2
BŘEZOVÁ

S.A.W. CONSULTING s.r.o.
Prašná 2324, 407 47 Varnsdorf
středisko UL: Božtěšická 216/34, 400 01 Ústí n. L.
web: www.sawconsulting.cz e-mail: info@sawconsulting.cz

VYPRACOVAL	ZODPOVĚDNÝ PROJEKTANT	TECHNICKÁ KONTROLA	INVESTOR	KSÚS KK
ANDREA MAŠKOVÁ	ING. EVA DRAGOUNOVÁ	JAROSLAV ZAVADIL, DiS.	ZAKÁZKOVÉ ČÍSLO	2018-054
			DATUM	05/2019
			STUPEŇ	DSP/PDPS
			MĚŘÍTKO	1:100

PŘÍLOHA: PŮDORYS
Č. PŘÍLOHY: 3
PARÉ