



PROPUSTEK km 1,705 00

III/21036 Statické zajištění silnice Oloví – Boučí

PŘÍČNÝ ŘEZ

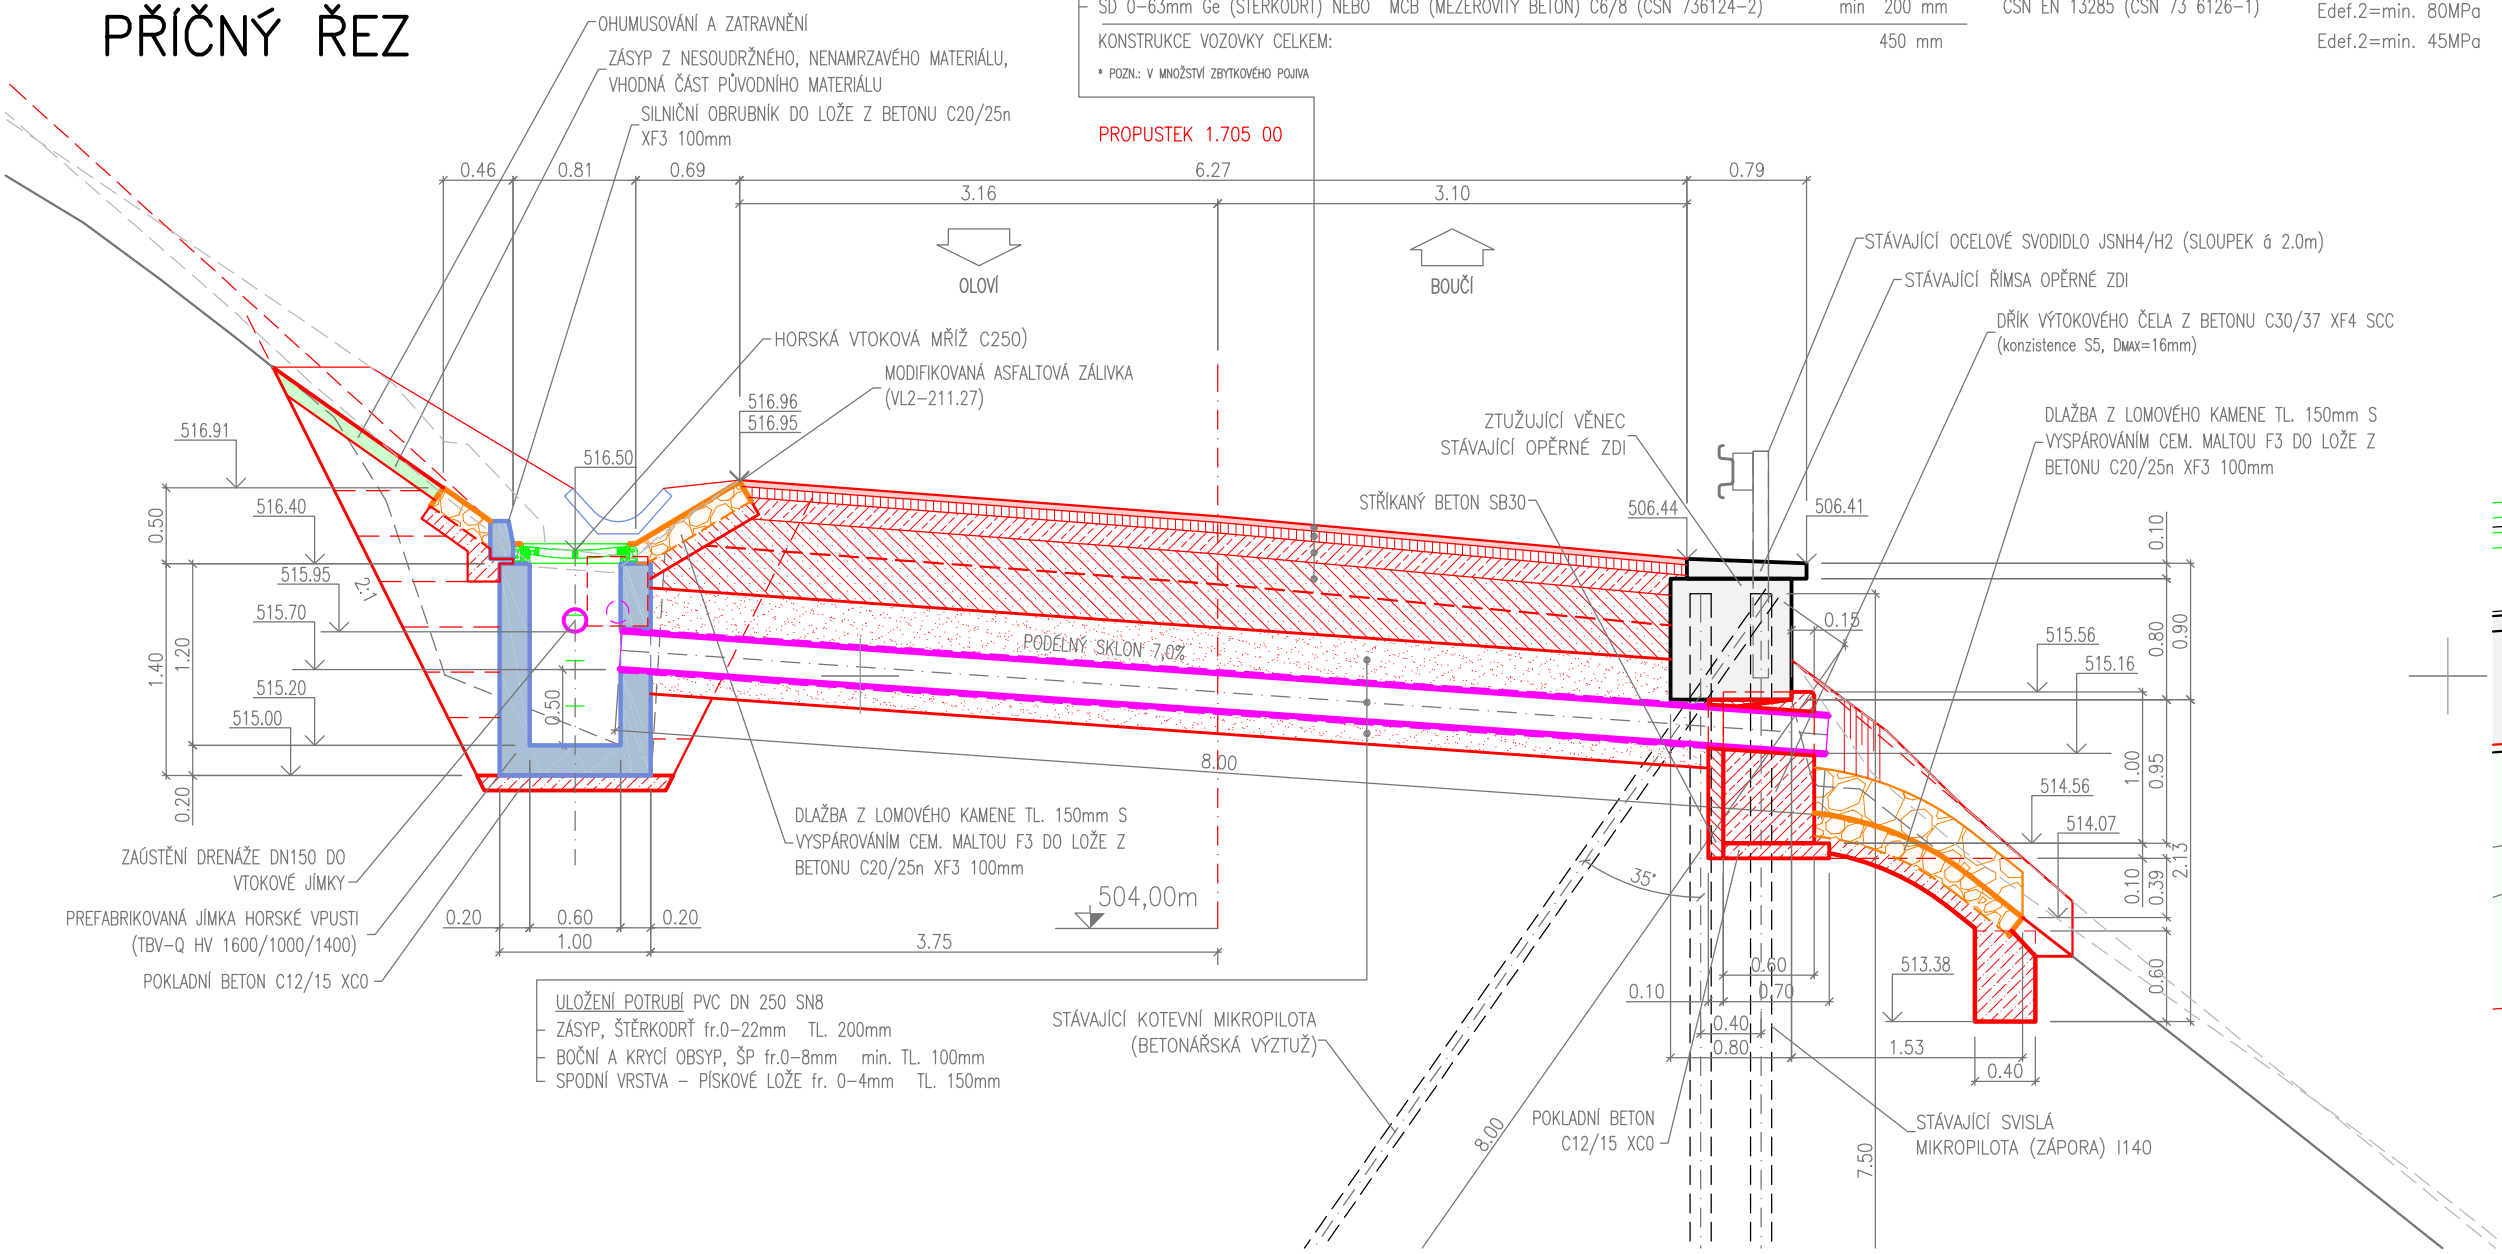


VÝTOKOVÉ ČELO

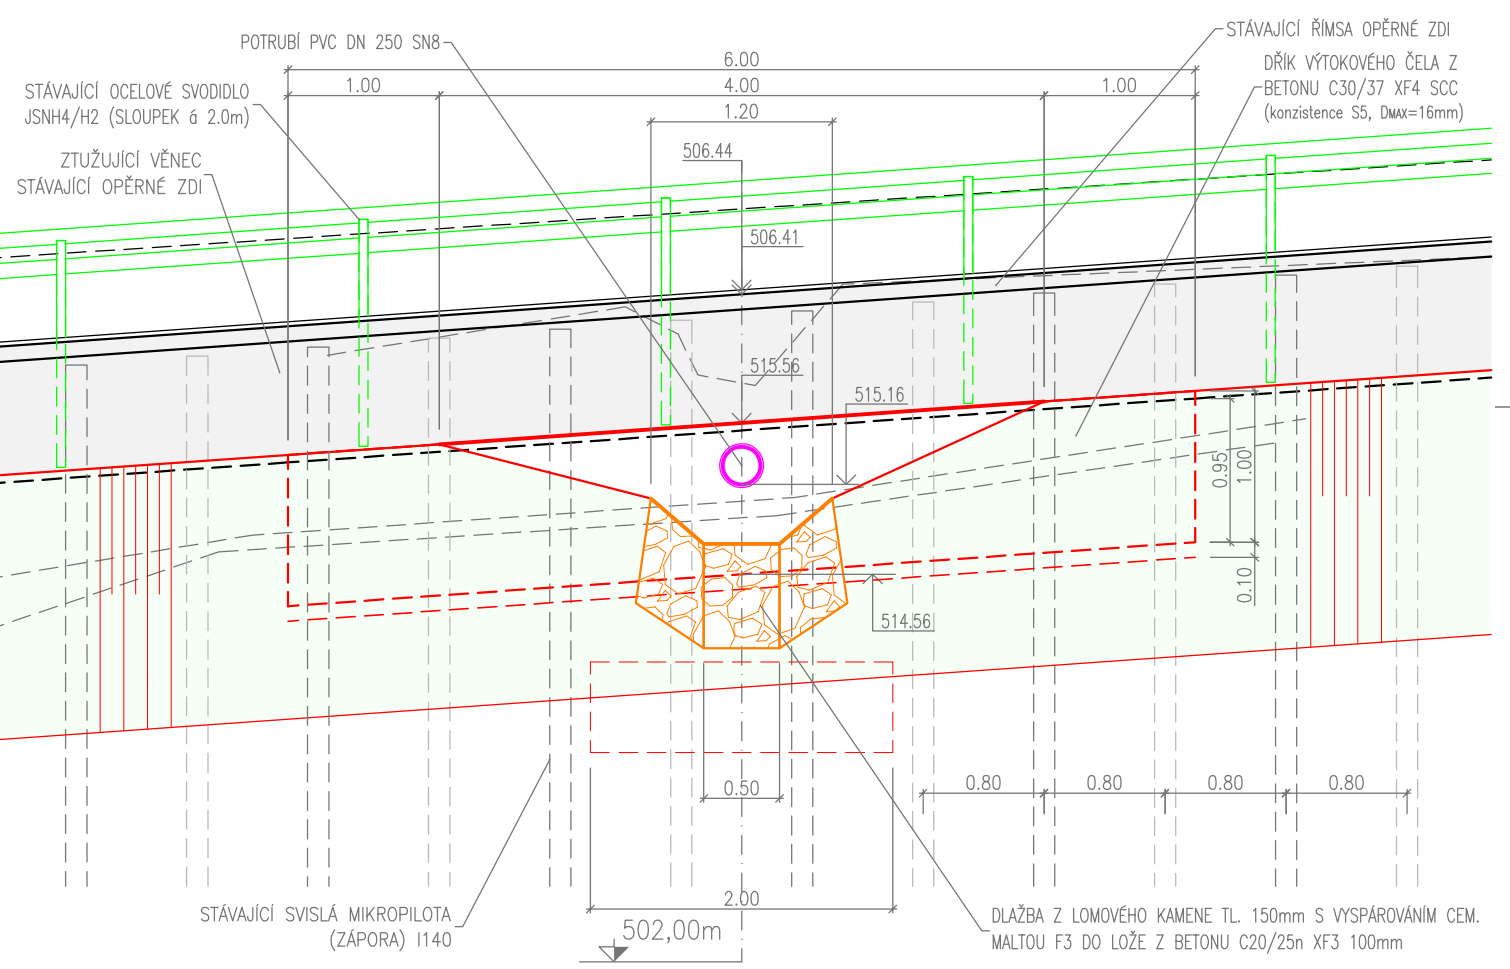


STAVBA PROPUSTKU BUDE REALIZOVÁNA ZA ČÁSTEČNÉ OMEZENÉHO PROVOZU
UZAVŘEN BUDE VŽDY JEDEN JÍZDNÍ PRUH, VOLNÝ JÍZDNÍ PRUH SILNIČNÍ KOMUNIKACE BUDE OD STAVENIŠTĚ
ODDĚLEN VODICÍMI DESKAMI Z4 A DOPRAVNÍ OMEZENÍ V MÍSTĚ STAVBY BUDE ŘÁDNĚ OZNAČENO


PŮDORYS

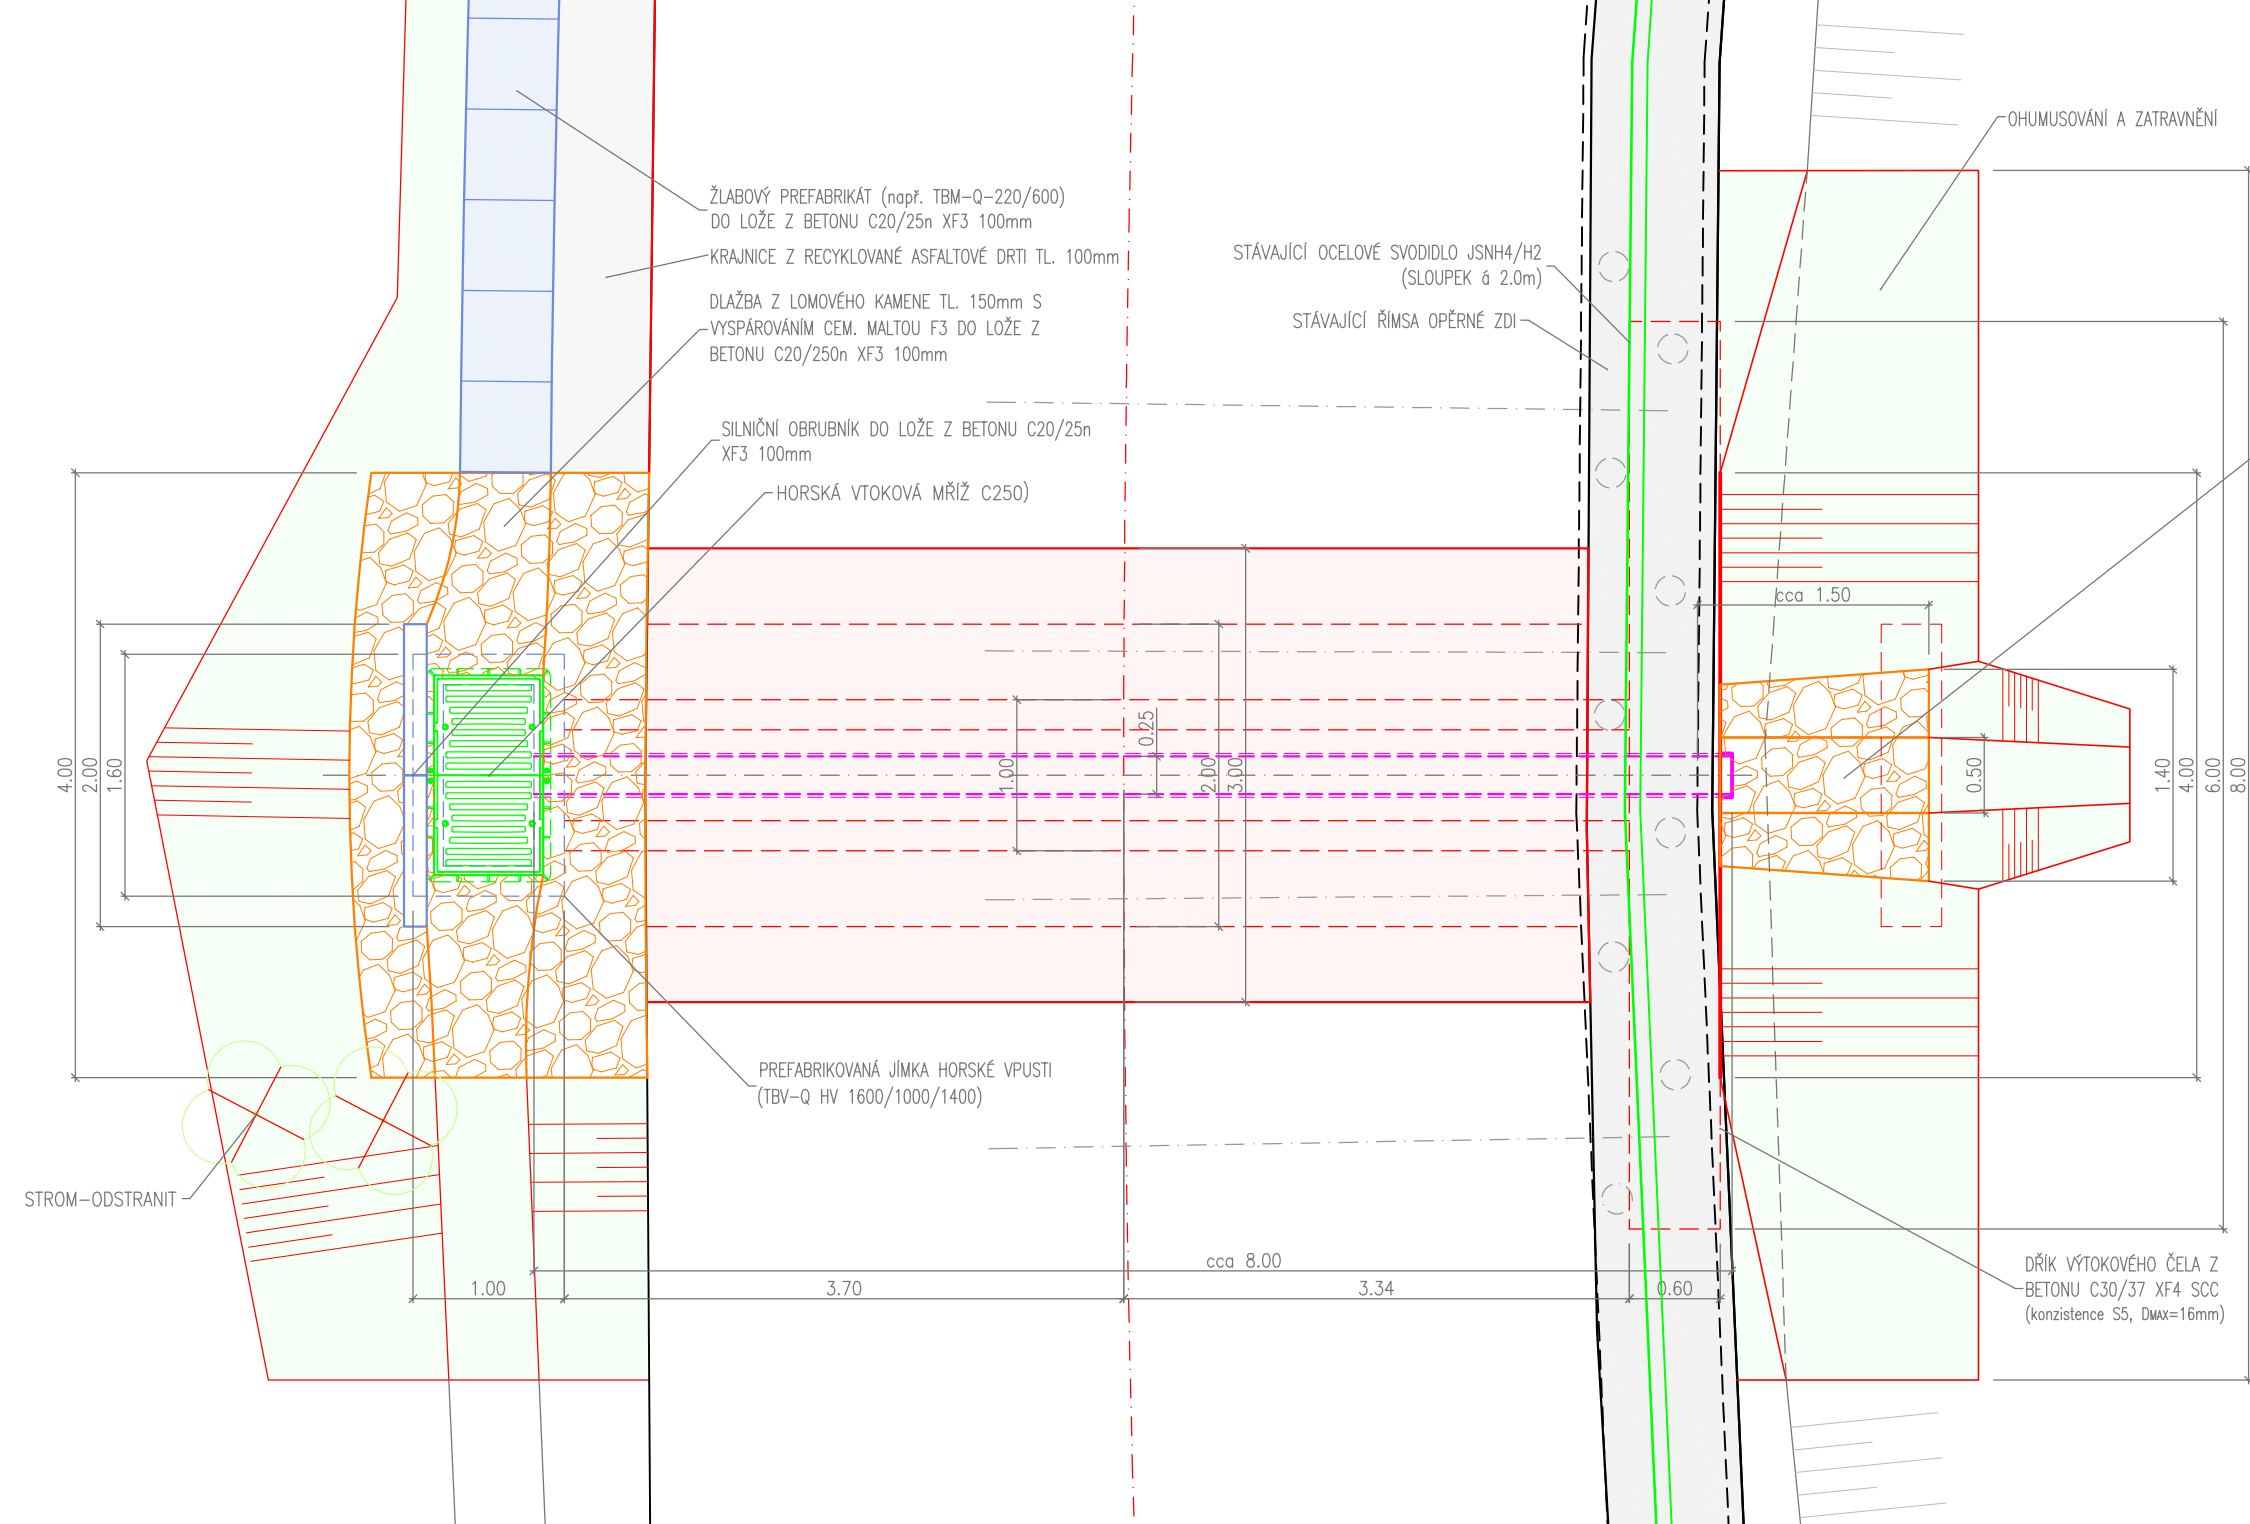

ULOŽENÍ POTRUBÍ

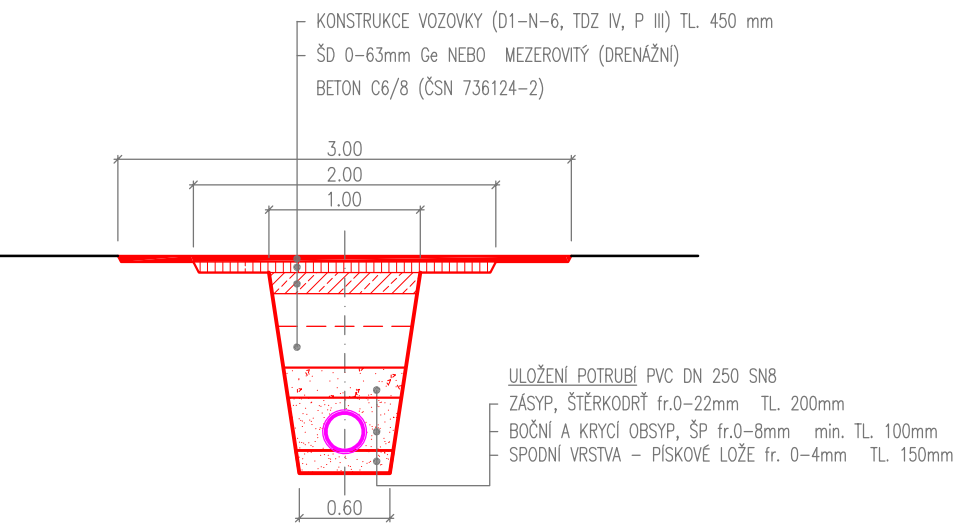

VTOKOVÁ JÍMKA

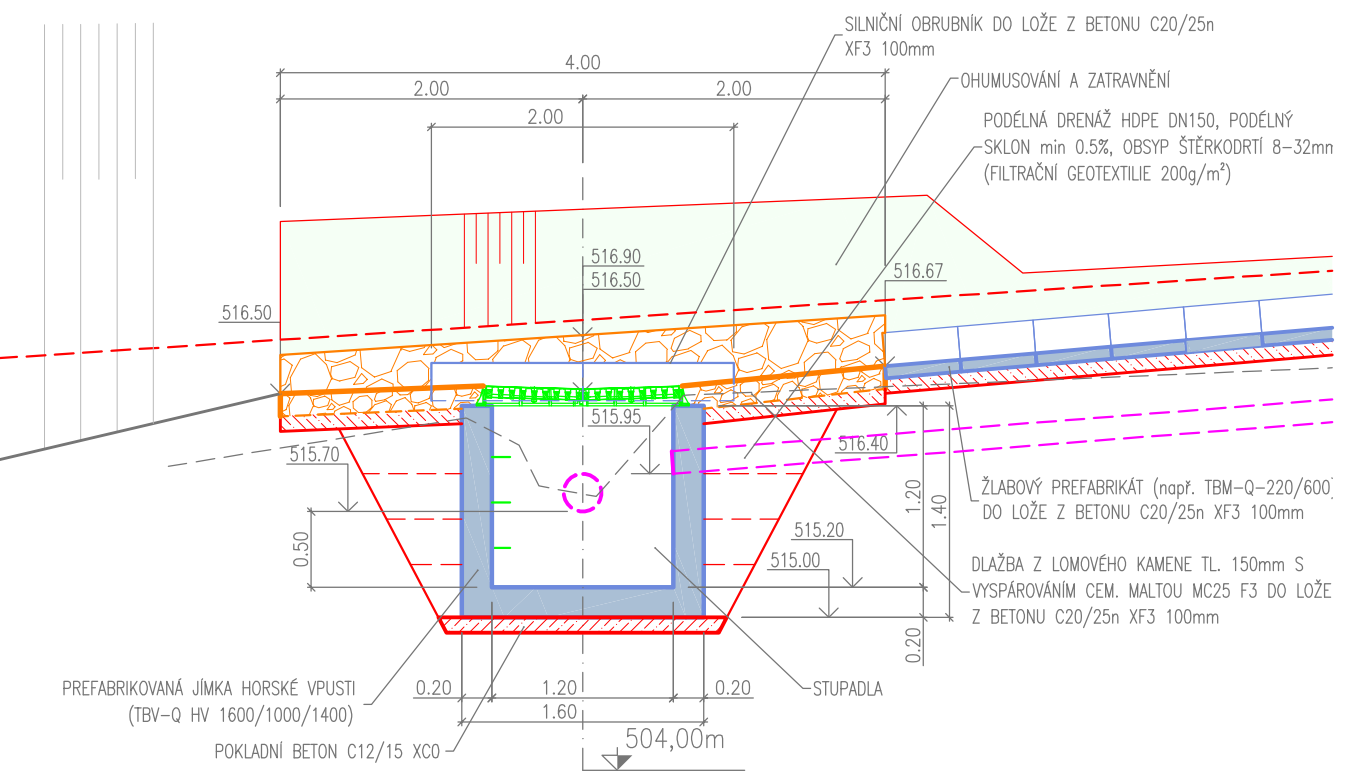

BETON C30/37 XF4/XD2 SCC (konzistence S5, Dmax=16mm) – DŘÍK
BETONÁŘSKÁ OCEL B 500 B (10 505), B 420 B (V)

Proj.:	Ing. Martin Komín	AZCONSULT spol. s r. o. Křížská 12, 400 01 Ústí nad Labem Tel.: 475 240 838, 475 669 223 Tel./fax: 475 669 214 E-mail: azconsult@azconsult.cz ČSN EN ISO 9001	
Vypracoval:	Ing. Martin Komárek		
Kontroloval:	Daniela Dariusová, DIS		
Místo:	Oloví, Boučí		
Objednatel:	Krajská správa a údržba silnic Karlovarského kraje		
Akce:		Zn. souboru:	
III/21036 Statické zajištění silnice Oloví – Boučí		Formát:	8A4
		Stupeň:	DSP/PDPS
		Č. zak.:	15/238
		Datum:	2.2016
Příloha:		Č. přílohy:	
PROPUSTEK v km 1.70500		1:50 C4.2	
DOKUMENTACI LZE UŽÍVAT POUZE VE SMYSLU PŘÍSLUŠNÉ SMLOUVY O DÍLO, KOPÍROVÁNÍ A ROZŠŘOVÁNÍ POUŽE PO PŘEDCHOZÍM SOUHLASU AZ Consult spol. s r. o.			

AZ CONSULT, spol. s r.o.

číslo zakázky.....15/238
Výrobek uvolněn k použití

Datum.....3