



DISPOZICE STÁVAJÍCÍHO STAVU  
PŮDORYS 1:100

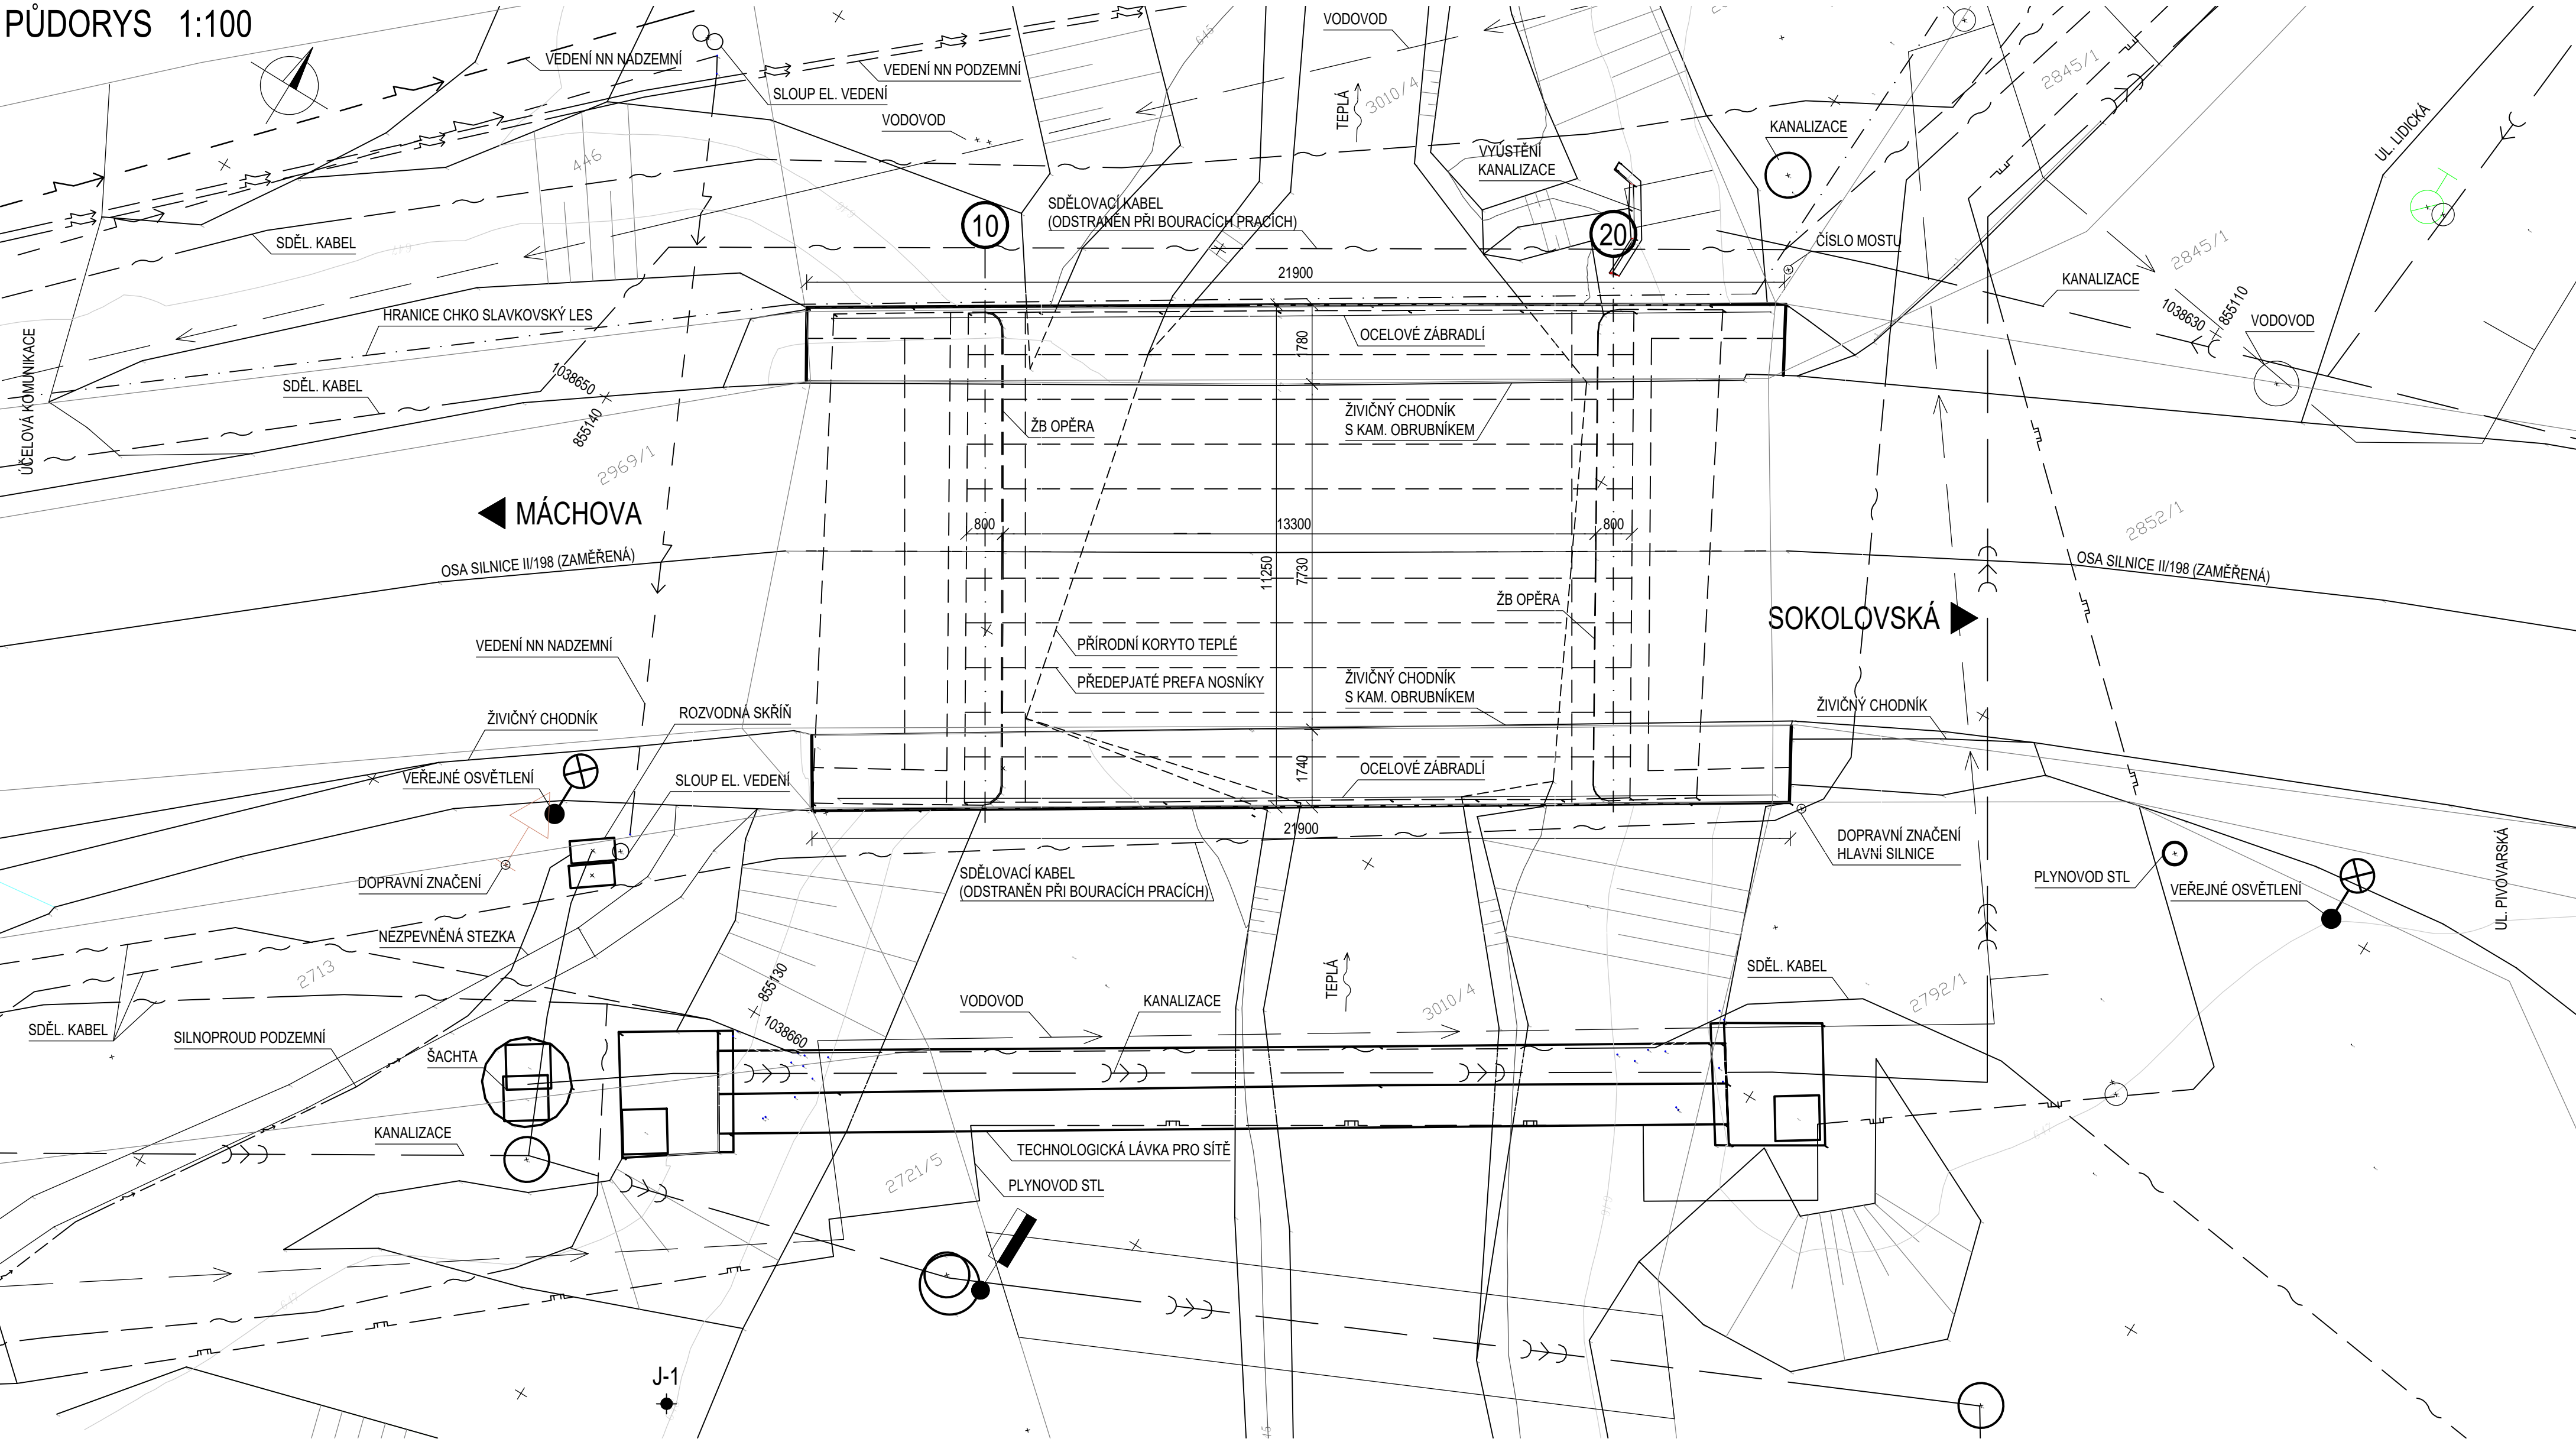

PODÉLNÝ ŘEZ 1:100

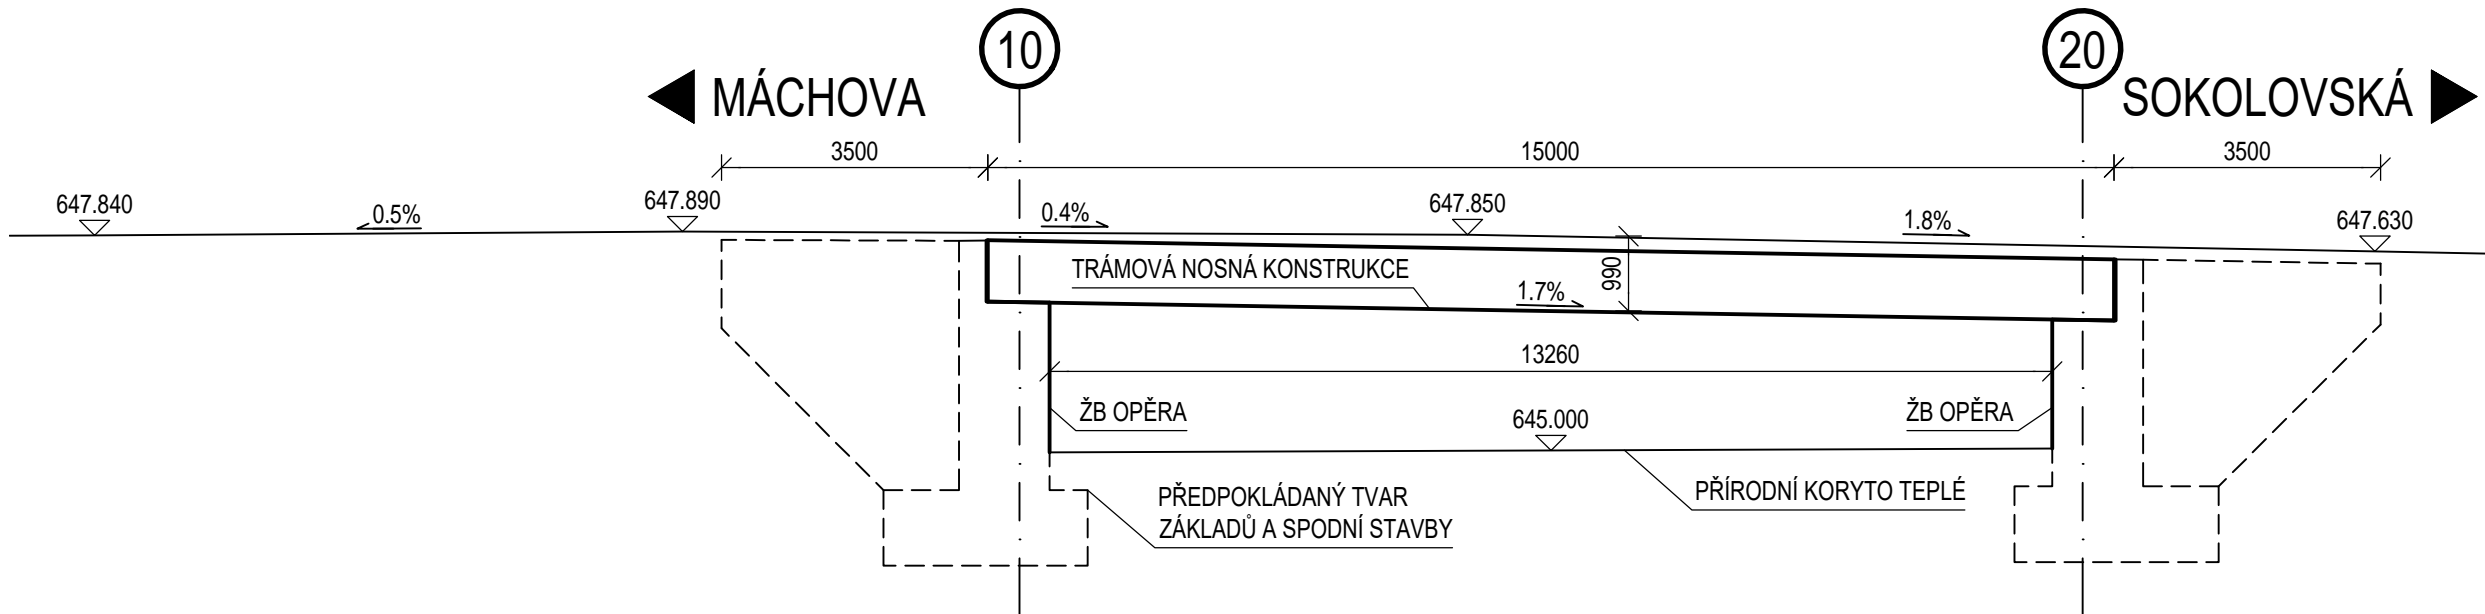


POZNÁMKY

- BOURACÍ PRÁCE ZAHRNÚJÍ ODSTRANĚNÍ STÁVAJÍCÍHO MOSTU A VŠECH JEHO KONSTRUKČNÍCH ČÁSTÍ V CELÉM ROZSAHU.

SEZNAM DOTČENÝCH SÍTÍ


- VAKV - KANALIZACE JEDNOTNÁ  
- VODOVOD  
MĚSTO TEPLÁ - KANALIZACE DEŠŤOVÁ  
- VEŘEJNÉ OSVĚTLENÍ  
ČEZ DISTRIBUCE - NN NADZEMNÍ  
- NN PODZEMNÍ  
GASNET - PLYNOVOD STL  
CETIN - SDĚLOVACÍ KABELY


 
PŘÍČNÝ ŘEZ 1:50

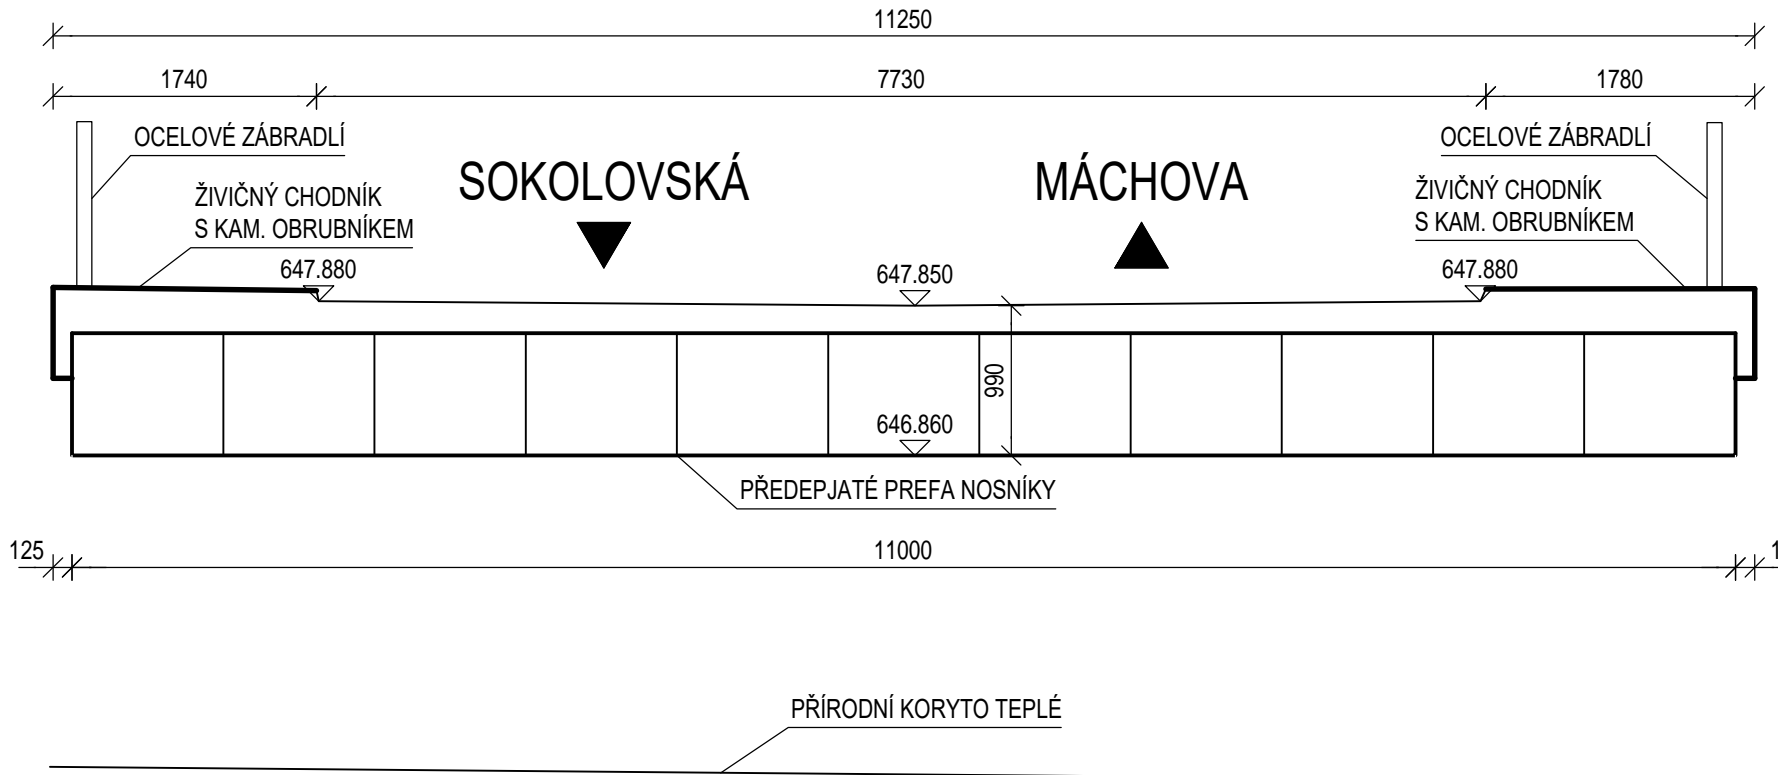

SO 201

Souřadnicový systém S-JTSK, Výškový systém Bpv

Objednatel:	Krajská správa a údržba silnic Karlovarského kraje, p.o. se sídlem: Sokolov, Chebská 282, 356 01 kontaktní adresa: Dolní Rychnov, Chebská 282, 356 04		
			

<div><div><div></div><div></div><div></div></div><div>Valbek</div><div>Valbek, spol. s r.o. Vaňurova 505/17 460 01 Liberec</div></div>	Vypracoval	BC. TOMÁŠ JELÍNEK		Zak. číslo	18UL21003
	Zodp. projektant	ING. PETR HLADÍK		Datum	07/2019
	Tech. kontrola	ING. PETR HLADÍK		Stupeň	DSP/DPS
	Akce: Modernizace mostu ev.č. 198-035 Teplá SO201 Most ev.č. 198-035 Teplá			Počet formátů	6 x A4
Měřítko				1:100,50	
Č. přílohy:				Paré :	
<div>STŘEDISKO ÚSTÍ Děčínská 717/21 400 03 Ústí nad Labem</div>	Příloha:	DISPOZICE STÁVAJÍCÍHO STAVU			D2