


pohled horní

Tato dokumentace nenahrazuje dílenskou dokumentaci, všechny rozměry je nutné před výrobou ověřit na místě. Jakékoliv změny jsou možné pouze se souhlasem architekta výstavy a zadavatele.

Všechny práce a zásahy musí být prováděny s ohledem na památkovou podstatu objektu.

Loom on the Moon s.r.o.		
Heřmanova 829/14, 170 00 Praha, Czech Republic		
Vypracovala: Ing.arch. Lenka Hejlová, autorizovaný architekt ČKA A.1 04 614 lenka@loomonthemoon.com, +420 605 129 734		
Projekt: Expozice Císařské lázně Lokace: Karlovy Vary		
Mobiliář Výkres: Pohled - recepční pult		
Měřítko: 1:20 Formát: A3	Číslo výkresu: 7.5	Číslo paré:
Stavební stupeň: PD	Datum: 10.07.2022	© All Rights Reserved

skleněná tyč
ø 43 mm

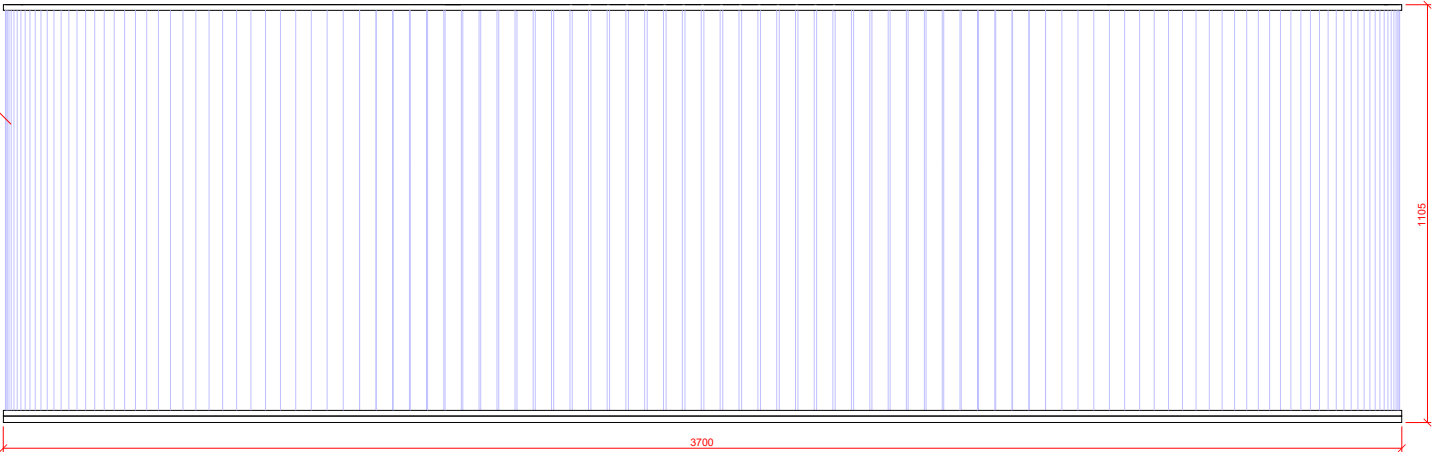

pohled čelní