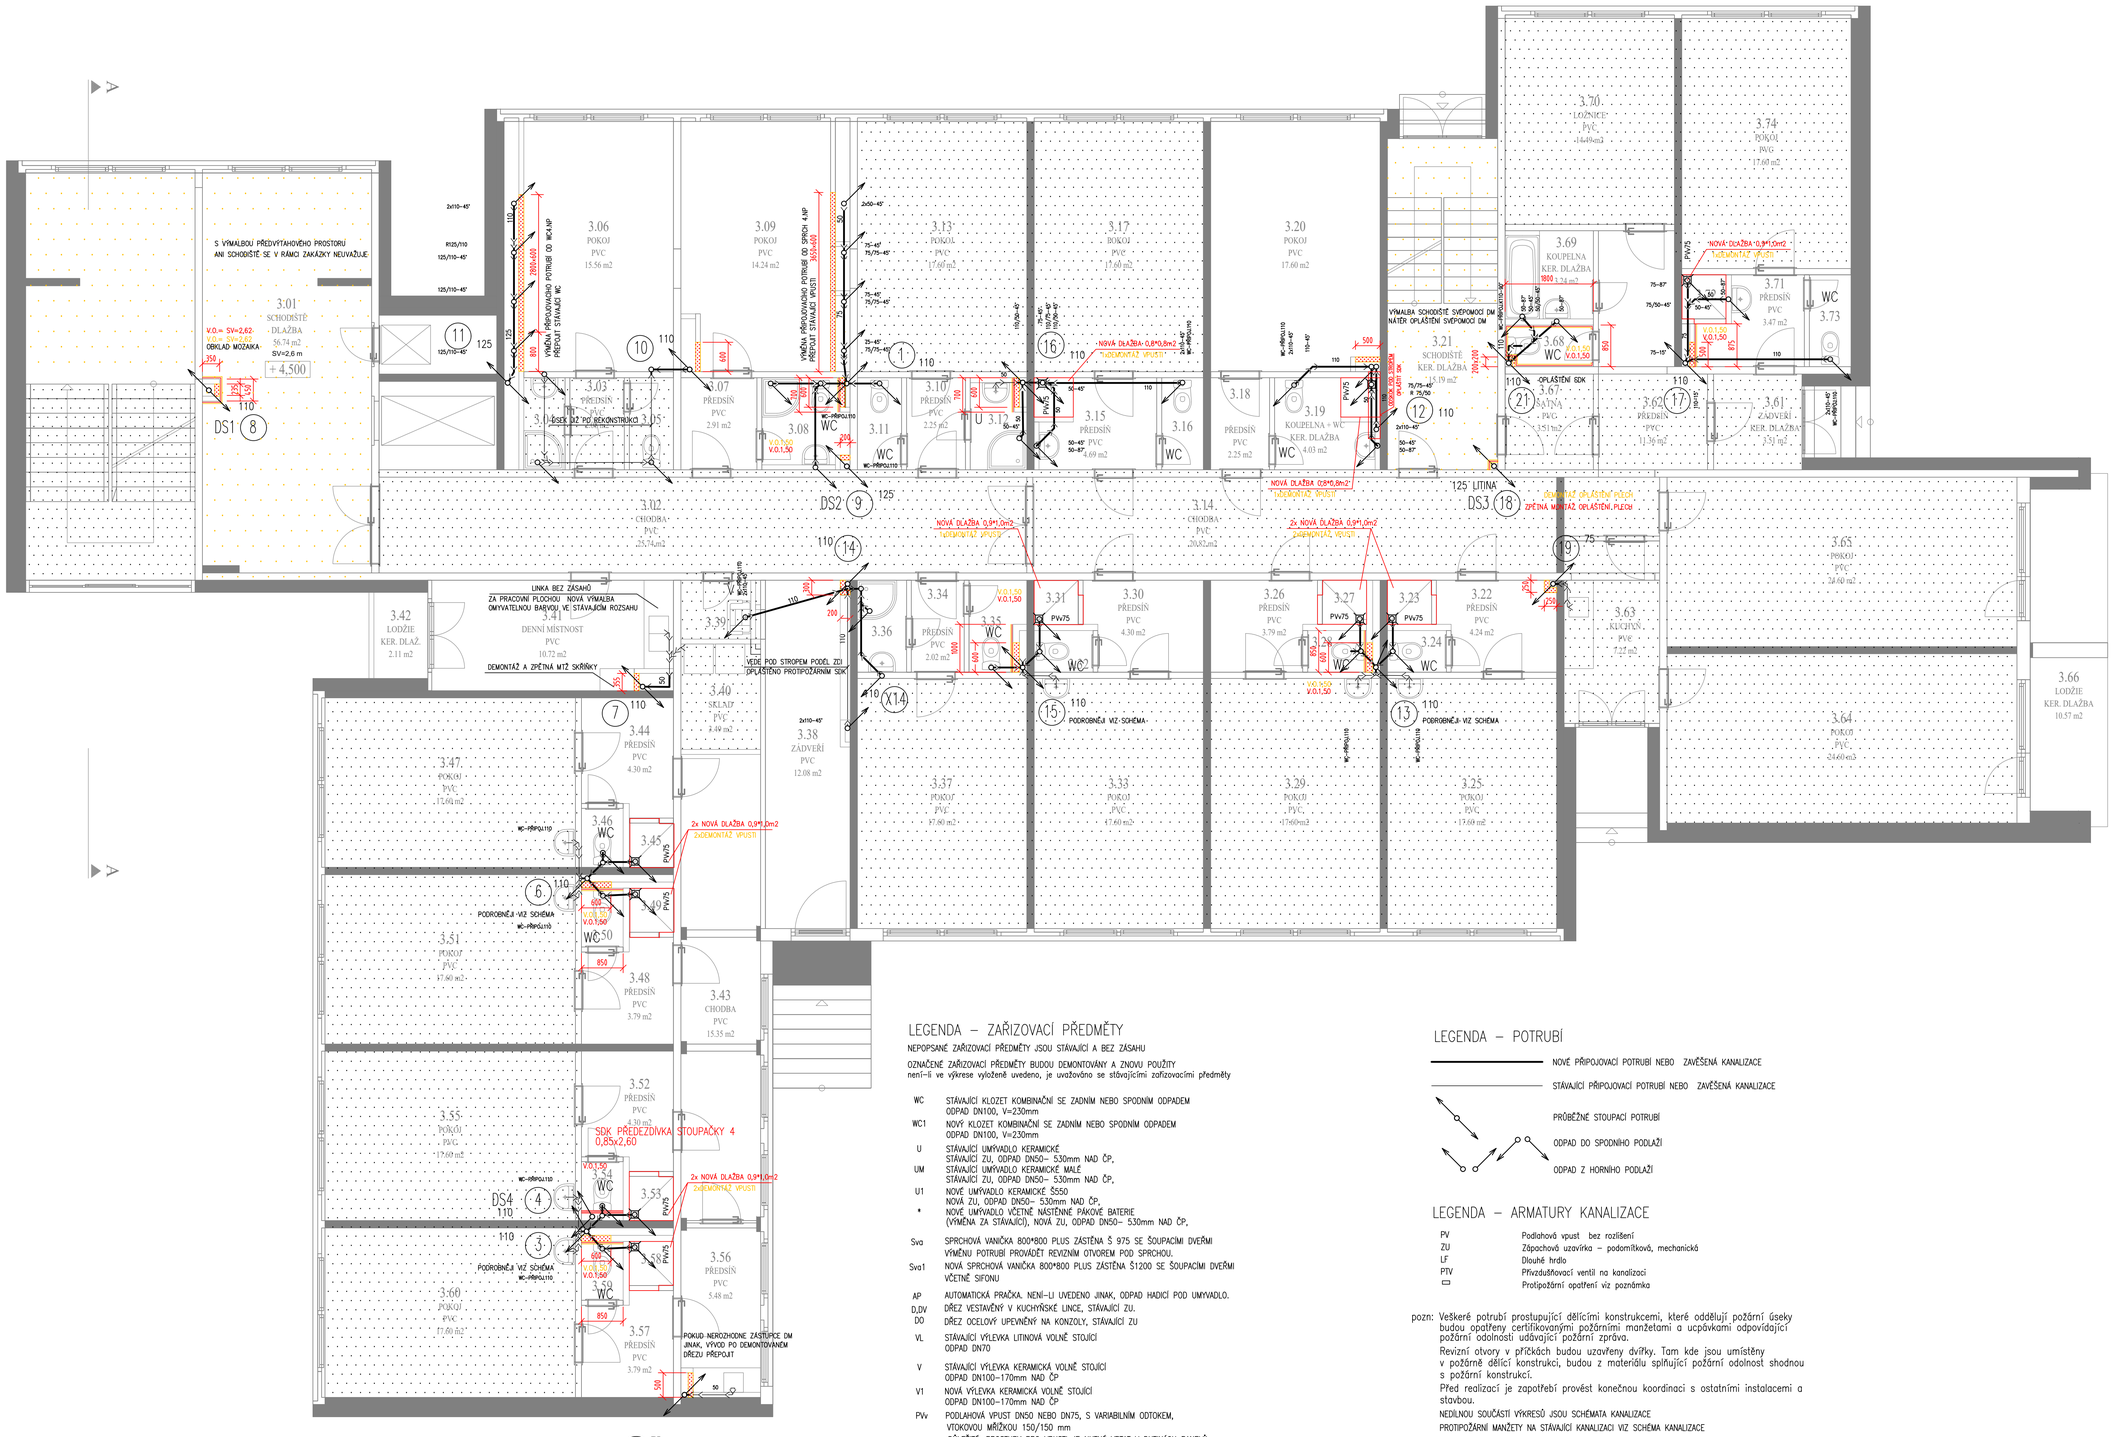


## LEGENDA – ZAŘIZOVACÍ PŘEDMĚTY

NEPOPSANÉ ZAŘIZOVACÍ PŘEDMĚTY JSOU STÁVAJÍCÍ A BEZ ZÁSAHU

OZNAČENÉ ZAŘIZOVACÍ PŘEDMĚTY BUDOU DEMONTOVÁNY A ZNOVU POUŽITY
není-li ve výkrese vyloženě uvedeno, je uvažováno se stávajícími zařizovacími předměty

| | |
|---|---|
| WC | STÁVAJÍCÍ KLOZET KOMBINAČNÍ SE ZADNÍM NEBO SPODNÍM ODPADEM ODPAD DN100, V=230mm |
| WC1 | NOVÝ KLOZET KOMBINAČNÍ SE ZADNÍM NEBO SPODNÍM ODPADEM ODPAD DN100, V=230mm |
| U | STÁVAJÍCÍ UMÝVADLO KERAMICKÉ STÁVAJÍCÍ ZU, ODPAD DN50– 530mm NAD ČP, |
| UM | STÁVAJÍCÍ UMÝVADLO KERAMICKÉ MALÉ STÁVAJÍCÍ ZU, ODPAD DN50– 530mm NAD ČP, |
| U1 | NOVÉ UMÝVADLO KERAMICKÉ S550 NOVÁ ZU, ODPAD DN50– 530mm NAD ČP, |
| * | NOVÉ UMÝVADLO VČETNĚ NÁSTĚNNÉ PÁKOVÉ BATERIE (VÝMĚNA ZA STÁVAJÍCÍ), NOVÁ ZU, ODPAD DN50– 530mm NAD ČP, |
| Sva | SPRCHOVÁ VANIČKA 800*800 PLUS ZÁSTĚNA Š 975 SE ŠOUPACÍMI DVEŘMI VÝMĚNU POTRUBÍ PROVÁDĚT REVIZNÍM OTVOREM POD SPRCHOU. |
| Sva1 | NOVÁ SPRCHOVÁ VANIČKA 800*800 PLUS ZÁSTĚNA Š1200 SE ŠOUPACÍMI DVEŘMI VČETNĚ SIFONU |
| AP | AUTOMATICKÁ PRAČKA. NENÍ-LI UVEDENO JINAK, ODPAD HADICÍ POD UMYVADLO. |
| D,DV | DŘEZ VESTAVĚNÝ V KUCHYŇSKÉ LINCE, STÁVAJÍCÍ ZU. |
| DO | DŘEZ OCELOVÝ UPEVNĚNÝ NA KONZOLY, STÁVAJÍCÍ ZU |
| VL | STÁVAJÍCÍ VÝLEVKA LITINOVÁ VOLNĚ STOJÍCÍ ODPAD DN70 |
| V | STÁVAJÍCÍ VÝLEVKA KERAMICKÁ VOLNĚ STOJÍCÍ ODPAD DN100–170mm NAD ČP |
| V1 | NOVÁ VÝLEVKA KERAMICKÁ VOLNĚ STOJÍCÍ ODPAD DN100–170mm NAD ČP |
| PVv | PODLAHOVÁ VPUST DN50 NEBO DN75, S VARIABILNÍM ODTOKEM, VTOKOVOU MŘÍŽKOU 150/150 mm DŮLEŽITÉ: PROSTUPY PRO VPUSTI JE NUTNÉ VRTAT V DUTINÁCH PANELŮ |

## LEGENDA – POTRUBÍ

- NOVÉ PŘIPOJOVACÍ POTRUBÍ NEBO ZAVĚŠENÁ KANALIZACE
- STÁVAJÍCÍ PŘIPOJOVACÍ POTRUBÍ NEBO ZAVĚŠENÁ KANALIZACE
- PRŮBĚŽNÉ STOUPACÍ POTRUBÍ
- ODPAD DO SPODNÍHO PODLAŽÍ
- ODPAD Z HORNÍHO PODLAŽÍ

## LEGENDA – ARMATURY KANALIZACE

| | |
|---|---|
| PV | Podlahová vpust bez rozlišení |
| ZU | Zápachová uzavírka – podomítková, mechanická |
| LF | Dlouhé hrdlo |
| PTV | Přivzdušňovací ventil na kanalizaci |
| ▭ | Protipožární opatření viz poznámka |

pozn: Veškeré potrubí prostupující dělícími konstrukcemi, které oddělují požární úseky budou opatřeny certifikovanými požárními manžetami a ucpávkami odpovídající požární odolnosti udávající požární zprávu.
Revizní otvory v příčkách budou uzavřeny dvířky. Tam kde jsou umístěny v požárně dělící konstrukci, budou z materiálu splňující požární odolnost shodnou s požární konstrukcí.
Před realizací je zapotřebí provést konečnou koordinaci s ostatními instalacemi a stavbou.
NEDÍLNOU SOUČÁSTÍ VÝKRESŮ JSOU SCHÉMATA KANALIZACE
PROTIPOŽÁRNÍ MANŽETY NA STÁVAJÍCÍ KANALIZACI VIZ SCHÉMA KANALIZACE

## NÁVAZNOST NA REKONSTRUKCI STŘECHY

SPLAŠKOVÁ KAN: Původní větrací potrubí DN 125 bude zachováno. Pro potrubí DN 110 bude využito jako chráničky, kterou bude protaženo potrubí nové. Potrubí DN 125 bude pod stropem nejvyššího podlaží napojeno na stávající. Prostupy budou utěsněny montážní pěnou.
DEŠŤOVÁ KAN: Pod stropem nejvyššího podlaží bude potrubí propojeno na stávající. Rekonstrukce střechy bude nazávislá na předkládané PD a její součástí bude také výměna nebo sanace střešních vtoků

## NÁVAZNOST NA SVODNOU KANALIZACI

Potrubí včetně revizní tvarovky bude vyměněno po poslední hrdlo nad podlahou nejnižšího podlaží.
Značení stoupaček je převzato z původní PD Stavoprojekt r.1975 Stoupačky X byly zřízeny následně.

## LEGENDA – STAVEBNÍCH ÚPRAV

- BOURANÉ A ZNOVU DOZDĚNÉ OBEZDÍVKY
- NOVÉ OBEZDÍVKY
- BOURANÉ OBKLADY
- NOVÉ OBKLADY
- NOVÁ DLAŽBA, PODHLED ATD DLE POPISU
- NEDOTČENÉ PROSTORY VÝMALBA A ÚKLID PO VÝMALBĚ NEUVAŽOVÁNY
- DOTČENÉ PROSTORY– BĚŽNÝ ÚKLID VÝMALBA A ÚKLID PO VÝMALBĚ NEUVAŽOVÁNY, PŘÍPADNÉ UVAŽOVANÉ PRÁCE VYPSÁNY

| | | | |
|---|---|---|---|
| Vypracoval: Ing.Lenka Janečková | Zodp. projektant: Ing. Ondřej Košina | HIP: Jiří Brož | KTS-CZ, s.r.o. Kancelář technických specializací, Závodu Míru 578/5, 360 17 Karlovy Vary, tel.: 353 505 025, e-mail: kts-cz@kts-cz.cz |
| Investor: Domov mládeže a školní jídelna Karlovy Vary p.o. | | | Formát |
| Akce: Výměna stávajících rozvodů kanalizace v objektech A, A1, B<br>Úprava rozsahu projektové dokumentace<br>D.1.4 - ZDRAVOTNĚ TECHNICKÉ INSTALACE | | | Datum 06/2022<br>Účel DPS<br>Č. zakázky 2002003.3 |
| Obsah výkresu: Objekt B<br>Půdorys kanalizace 3.NP | | | Měřítko 1:50<br>Č. výkresu D.1.4. B 03 |