SOUŘADNICE HLAVNÍCH BODŮ
1:500

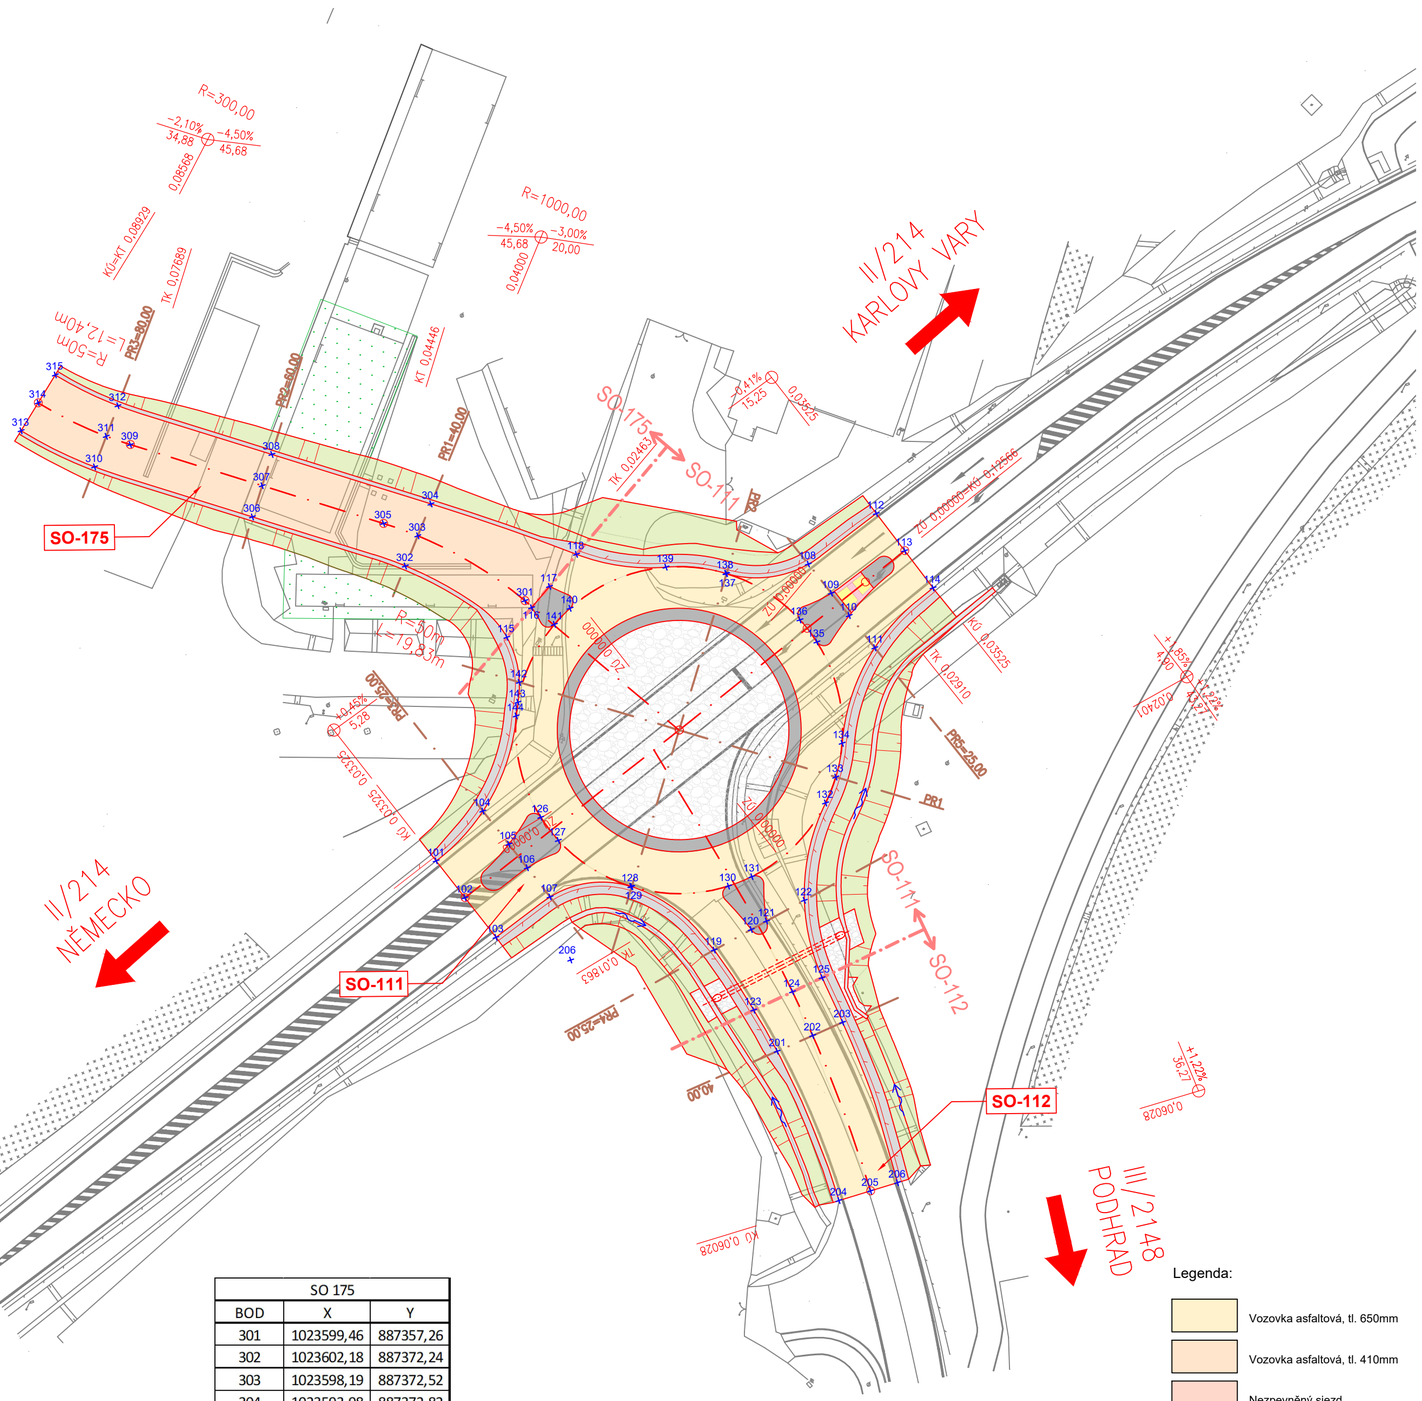

SO 111		
BOD	X	Y
101	1023632,79	887352,82
102	1023635,25	887347,66
103	1023637,91	887342,11
104	1023624,79	887350,41
105	1023627,01	887345,77
106	1023628,59	887342,47
107	1023630,53	887338,39
108	1023580,04	887328,22
109	1023581,96	887324,10
110	1023583,44	887320,94
111	1023585,58	887316,38
112	1023570,79	887323,52
113	1023573,32	887318,39
114	1023575,85	887313,27
115	1023604,45	887357,25
116	1023599,87	887356,14
117	1023596,56	887355,35
118	1023591,57	887354,14
119	1023627,42	887317,53
120	1023623,16	887314,58
121	1023621,41	887313,36
122	1023617,07	887310,36
123	1023631,85	887309,92
124	1023627,73	887306,68
125	1023624,58	887304,20
126	1023622,32	887343,74
127	1023623,90	887340,55
128	1023624,99	887330,11
129	1023624,97	887330,00
130	1023619,64	887319,44
131	1023617,33	887317,39
132	1023605,26	887313,33
133	1023601,86	887313,62
134	1023597,81	887314,76
135	1023588,10	887323,04
136	1023586,60	887326,10
137	1023585,53	887336,65
138	1023585,54	887336,75
139	1023588,11	887343,63
140	1023597,84	887351,90
141	1023600,46	887352,74
142	1023608,71	887353,42
143	1023610,95	887352,49
144	1023612,55	887351,94

SO 112		
BOD	X	Y
201	1023635,08	887305,12
202	1023631,42	887302,08
203	1023628,35	887299,52
204	1023648,06	887290,22
205	1023645,29	887287,30
206	1023642,92	887284,79

SO 175		
BOD	X	Y
301	1023599,46	887357,26
302	1023602,18	887372,24
303	1023598,19	887372,52
304	1023593,98	887372,82
305	1023598,70	887376,95
306	1023605,11	887391,66
307	1023601,16	887392,29
308	1023597,22	887392,93
309	1023603,85	887408,97
310	1023608,23	887411,67
311	1023604,24	887412,05
312	1023600,26	887412,44
313	1023608,27	887421,69
314	1023604,28	887421,33
315	1023600,30	887420,98

Legenda:

- Vozovka asfaltová, tl. 650mm
- Vozovka asfaltová, tl. 410mm
- Nezpevněný sjezd
- Nezpevněná krajnice
- Chodník - dlažba
- Ostrůvek, prstenec - dlažba
- Svahy (násyp/zářez) - zeleň
- Zpevněný příkop
- Středový ostrov - lomový kámen

- Osa OK a větve OK
- Hrany stavby
- Zaměření skutečného stavu
- Rozdělení SO
- Svodidlo
- Stopa příčného řezu
- Vytyčovací bod

Č.	Datum	Popis	Vypracoval	Schválil
REVIZE				

Souřadnicový systém S-JTSK, Výškový systém Bpv

Objednatel:

KRAJSKÁ SPRÁVA A ÚDRŽBA SILNIC KARLOVARSKÉHO KRAJE, PŘÍSPĚVKOVÁ ORGANIZACE

Krajská správa a údržba silnic Karlovarského kraje, příspěvková organizace
Sokolov, Chebská 282, 356 01

Navrhl/vypracoval:	Zodpovědný projektant:	Zhotovitel:
Bc. Jiří Kadlec	Ing. Martin Kouba	**4roads s.r.o.** Slunná 541/27 162 00 Praha 6
Technická kontrola:	Hlavní inženýr projektu:	
Ing. Pavel Paška	Ing. Martin Kouba	

Kraj:	Karlovarský	Čís.sm.obj.:	4/ODO/2020
Katastrální území:	Cheb	Čís.akce:	20012
Stavba:	**Projektová dokumentace pro společné povolení a provádění stavby: II/214 + III/214 8 Modernizace křižovatky Cheb, Podhrad**	Datum:	09/2020
		Formát:	5xA4
		Měřítko:	1:500
Část:	SITUAČNÍ VÝKRESY	Stupeň:	DUSP/PDPS
		Číslo kopie:	
Příloha:	SITUACE HLAVNÍCH BODŮ	Číslo přílohy:	C.5