




POHLED VÝCHODNÍ

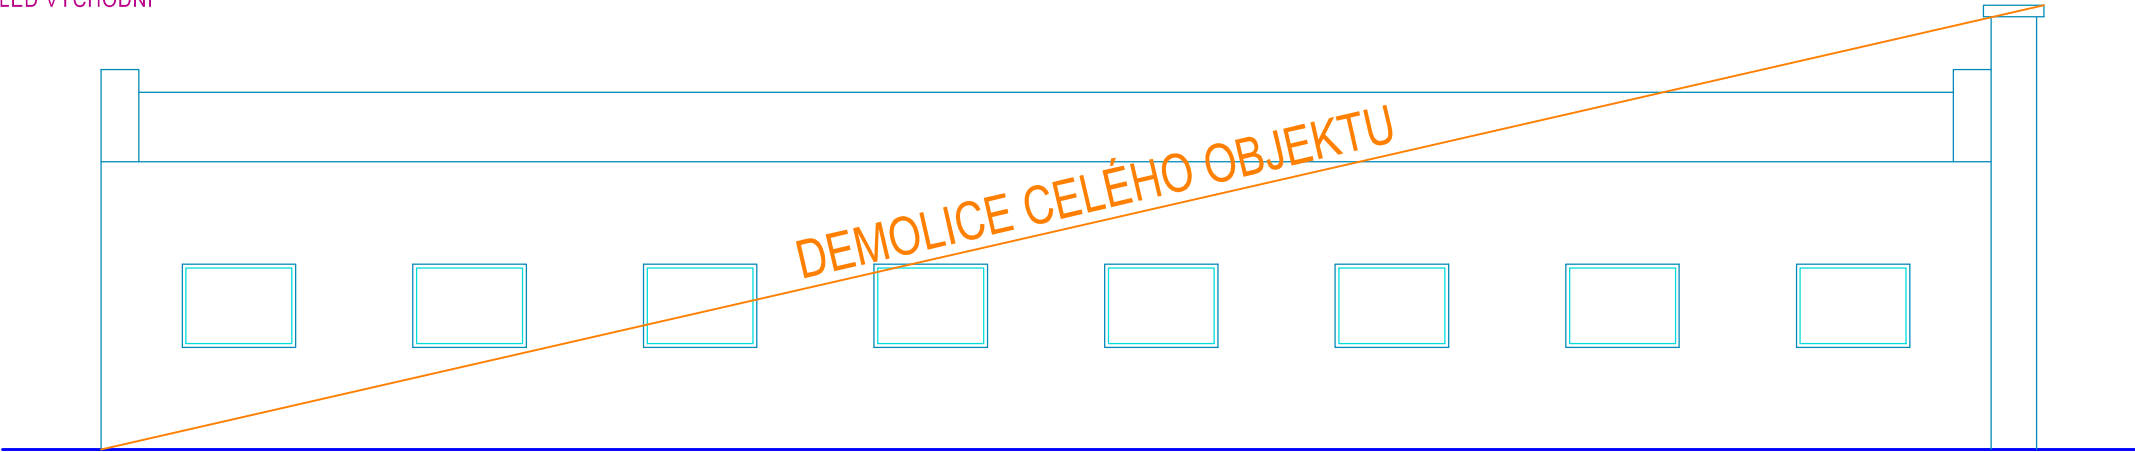


POHLED ZÁPADNÍ

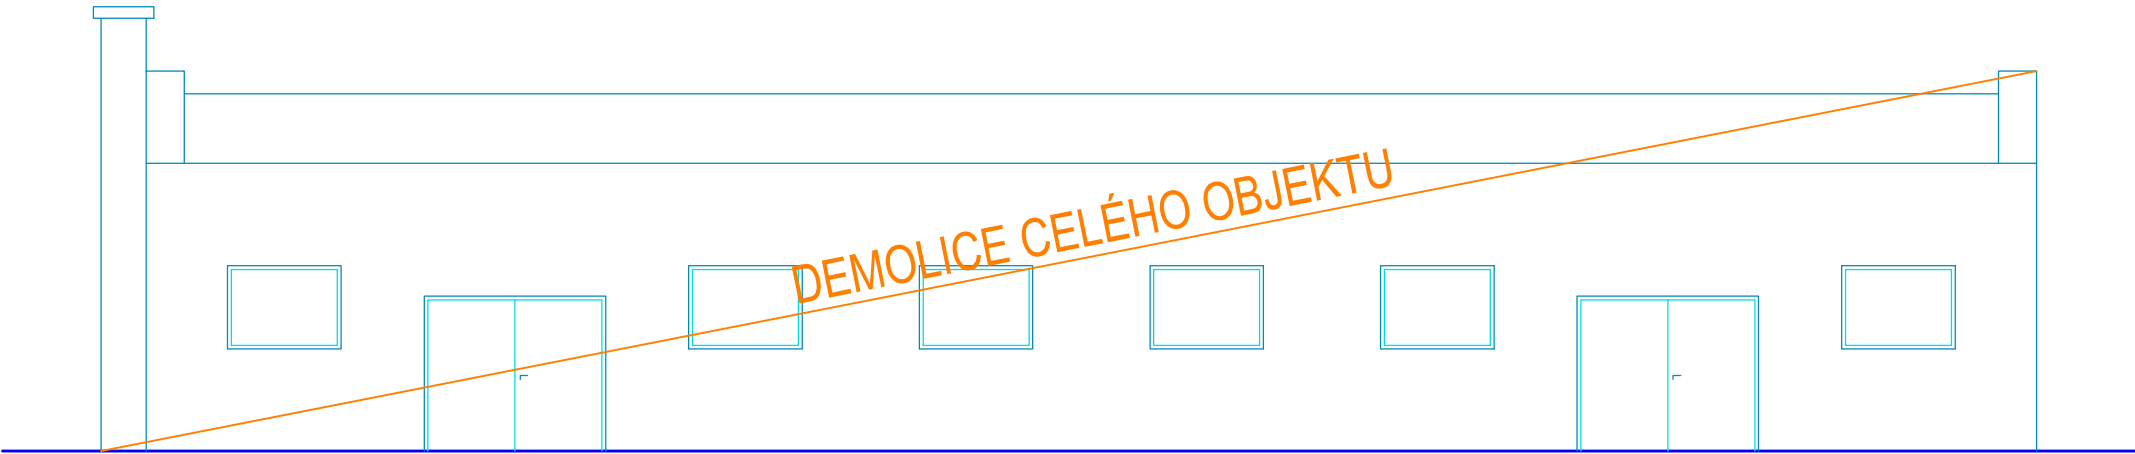

POHLED JIŽNÍ

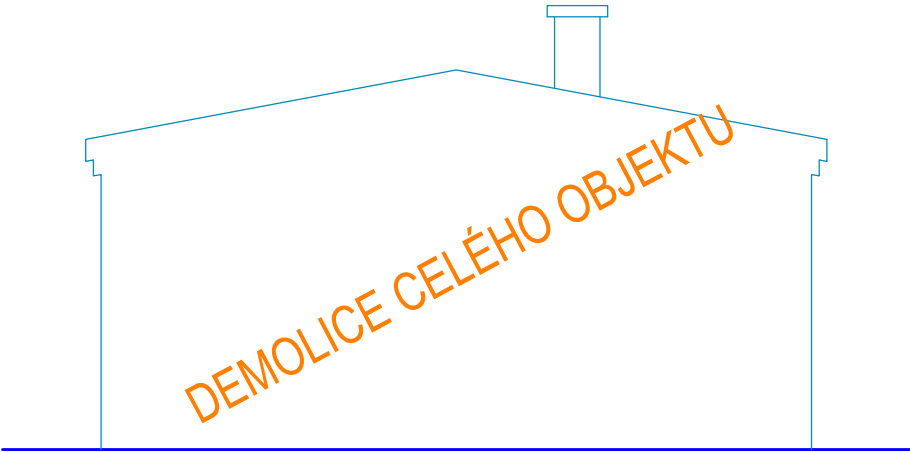

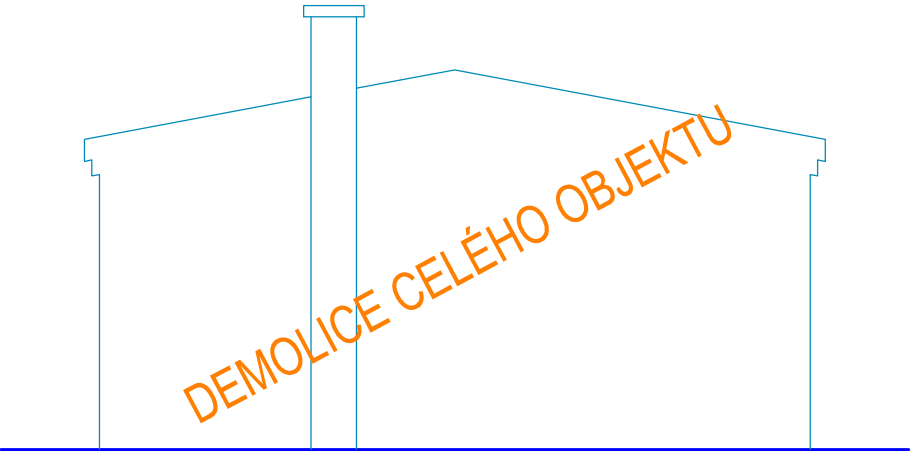

POHLED SEVERNÍ



Č.	Datum	Popis	Vypracoval	Schválil
REVIZE				

Souřadnicový systém S-JTSK, Výškový systém Bpv

Objednatel:	
	Krajská správa a údržba silnic Karlovarského kraje, příspěvková organizace Sokolov, Chebská 282, 356 01

Navrhl/vypracoval: Bc. Jiří Kadlec	Zodpovědný projektant: Ing. Martin Kouba	 4roads s.r.o. Slunná 541/27 162 00 Praha 6
Technická kontrola: Ing. Pavel Paška	Hlavní inženýr projektu: Ing. Martin Kouba	

Kraj: Karlovarský		Čís.sm.obj.:	4/ODO/2020
Katastrální území: Cheb		Čís.akce:	20012
Stavba: Projektová dokumentace pro společné povolení a provádění stavby: II/214 + III/214 8 Modernizace křižovatky Cheb, Podhrad		Datum:	10/2020
		Formát:	3xA4
		Měřítko:	1:100
Část:	OBJEKTY PŘÍPRAVY STAVENIŠTĚ	Stupeň:	DUSP/PDPS Číslo kopie:
Objekt:	SO 001 - DEMOLICE OBJEKTU NA PARCELE ST. 3445		
Příloha:	POHLEDY	Číslo přílohy: D.1.0.1.4	