


ŘEZ V OSE ULOŽENÍ - NIŽŠÍ OPĚRA-STRANA SILNICE (PŘEBUZ)


M1:25

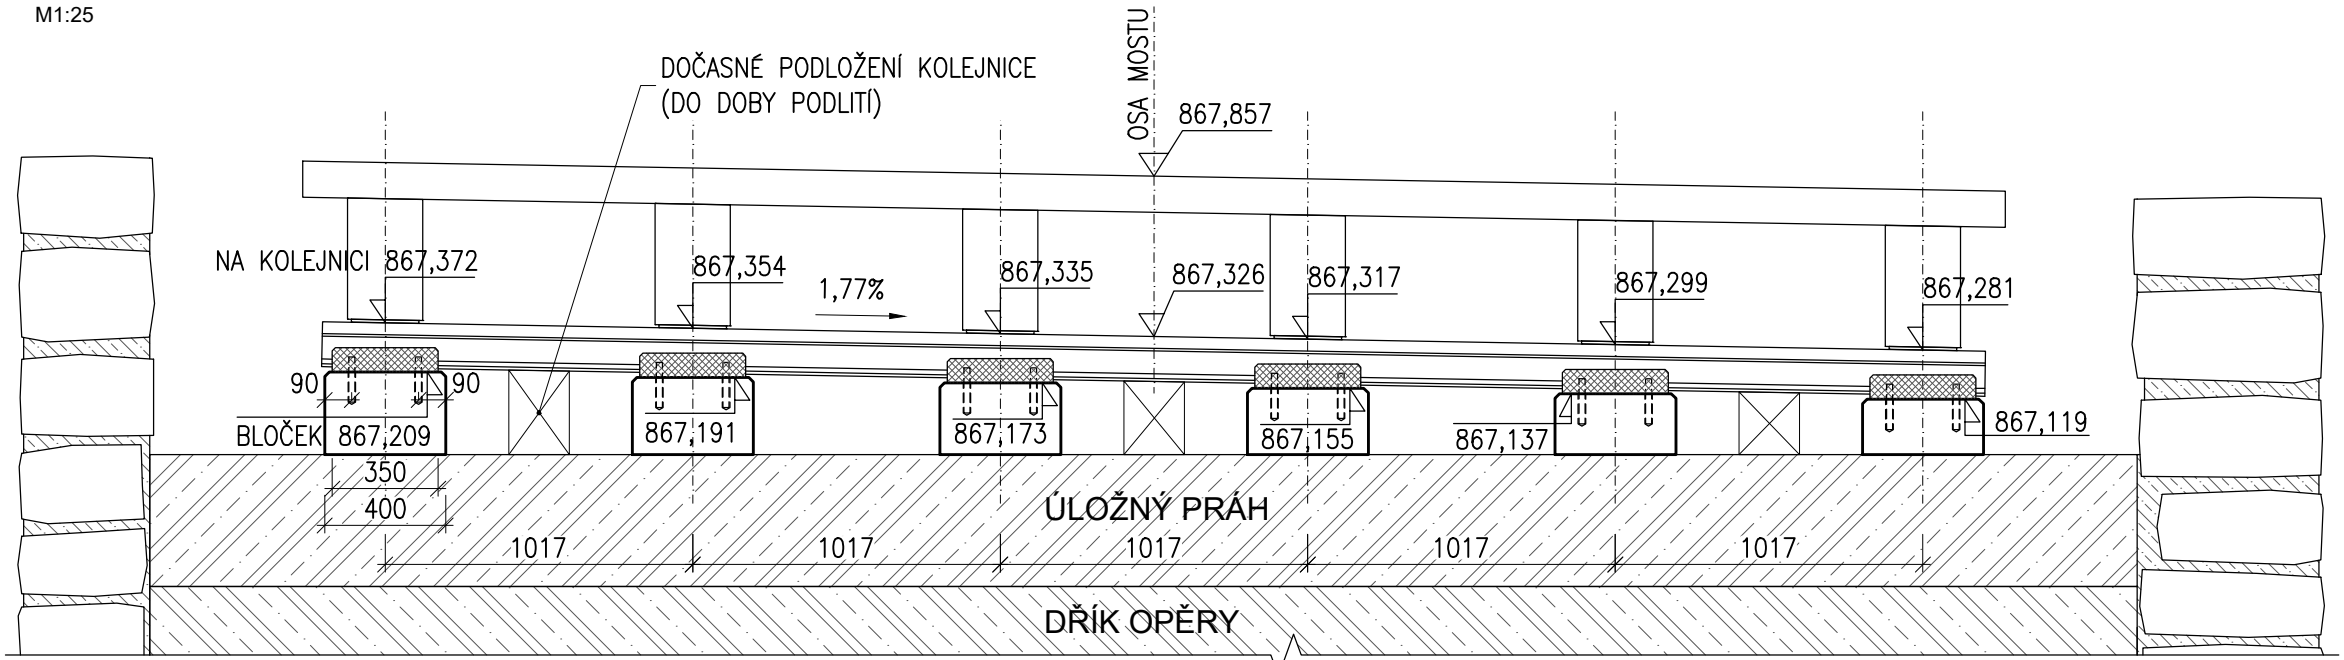

866,000


DETAIL ULOŽENÍ - NIŽŠÍ OPĚRA-STRANA SILNICE (PŘEBUZ)

M1:10

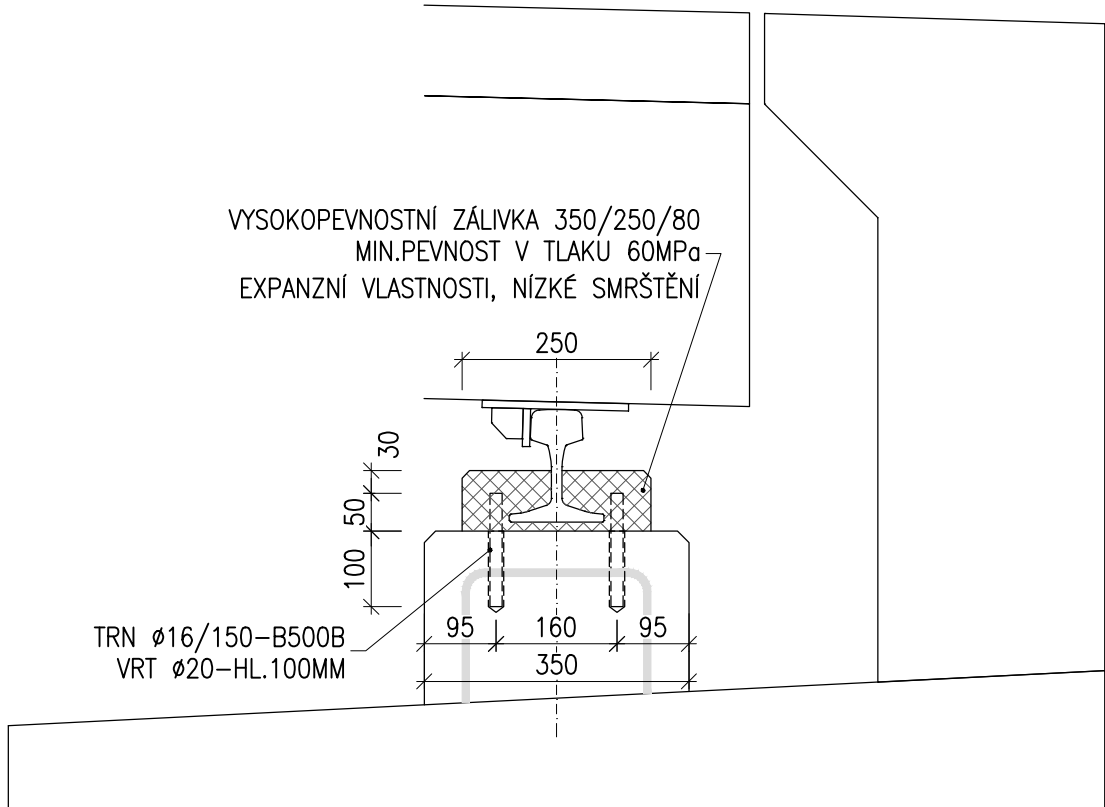


ŘEZ V OSE ULOŽENÍ - VYŠŠÍ OPĚRA-STRANA CHALOUPKY

M1:25

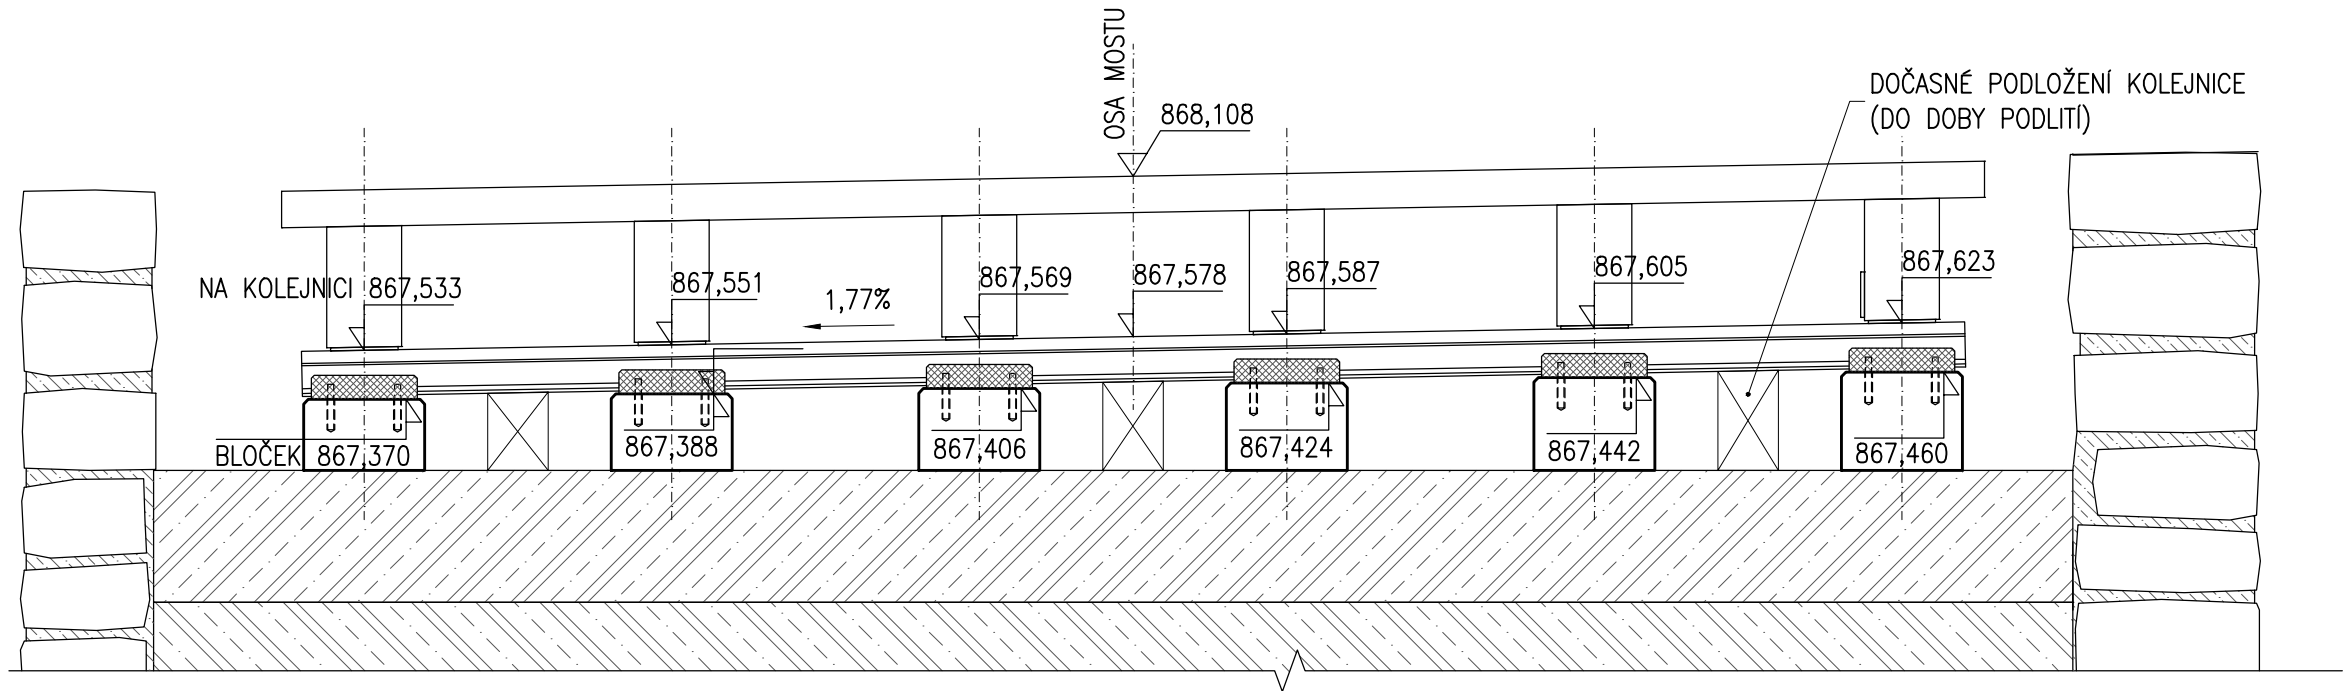



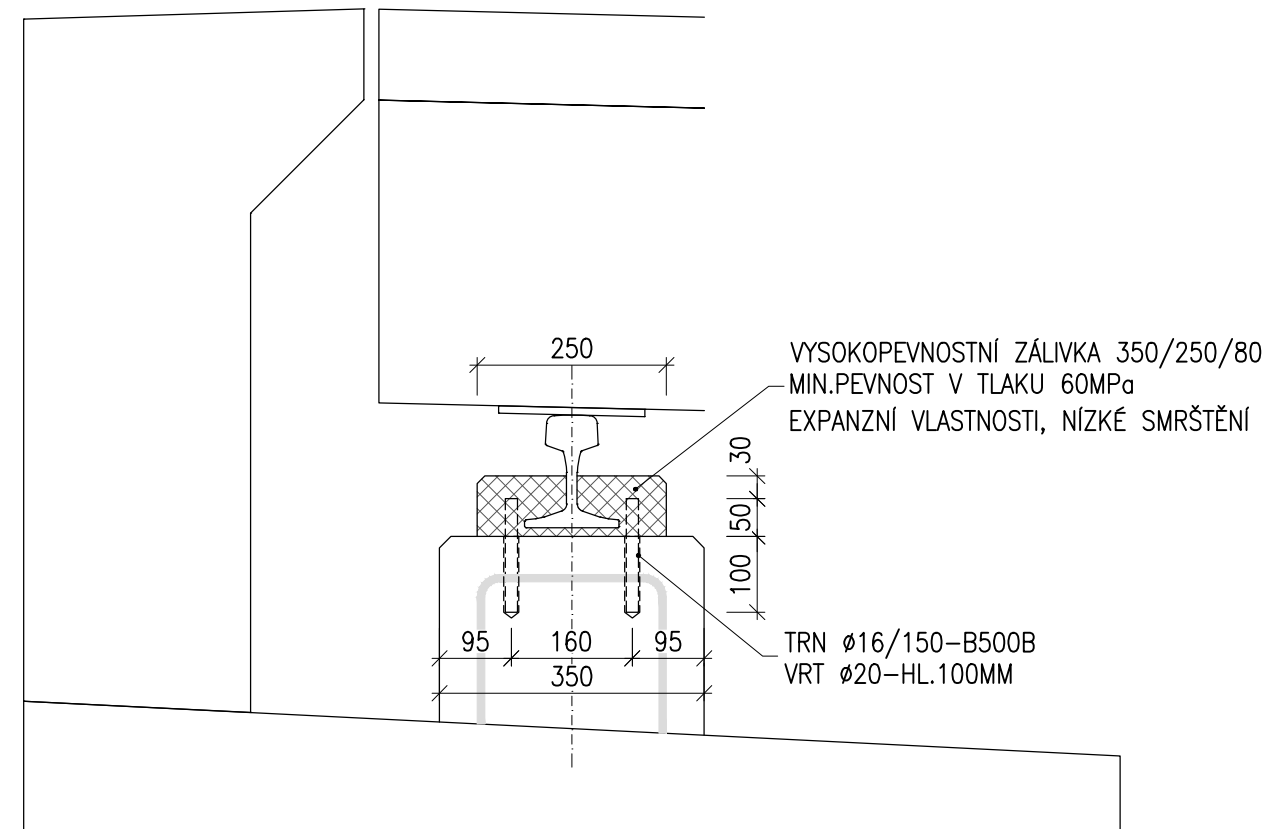


DETAIL ULOŽENÍ - VYŠŠÍ OPĚRA-STRANA CHALOUPKY

M1:10



OSTATNÍ SPECIFIKACE:

- 48KS – TRNY KOLEM KOLEJNICE Ø16–DL.150,B500B, CHEMICKÁ KOTVA PRO M16, HLOUBKA VLEPENÍ 100MM, ØVRTU 20MM
48KS – ZALITÍ NA BLOČCÍCH KOLEM KOLEJNICE–VYSOKOPEVNOSTNÍ ZÁLIVKA, 350/250/80MM, MIN.PEVNOST V TLAKU 60MPa, EXPANZNÍ VLASTNOSTI, NÍZKÉ SMRŠTĚNÍ: (48KS*0,350*0,250*0,08) = 0,336M³

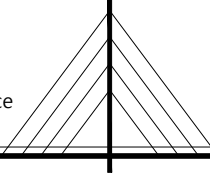Investor:  KARLOVARSKÝ KRAJ Závodní 353/88, Dvory, 360 06 Karlovy Vary IČO: 70891168		
Zástupce investora:  MAS SOKOLOVSKO o.p.s. Nám. Míru 230, 356 01 Březová IČO: 27962008		
Budoucí správce:  MĚSTO PŘEBUZ Přebuz 7, 358 01 Přebuz IČO: 00259543		
Zhotovitel PD:  Ing. Marcel Zoufálek IČO: 06275036 autorizovaný inženýr pro mosty a inženýrské konstrukce číslo autorizace: 0301495  Projektování mostních konstrukcí Projektování inž. konstrukcí betonových, ocelových a dřevěných Statické a dynamické posudky Inženýrská činnost U Koupaliště 845/14, Karlovy Vary, PSČ 360 05 tel.: +420 730 164 392 e-mail: mzoufalek@seznam.cz		
Název stavby:	Č. zakázky:	2022–03
MOST PŘES ŘEKU ROLAVU NA CYKLOSTEZCE PŘEBUZ-CHALOUPKY		Datum:
Obec: PŘEBUZ	Kraj: KARLOVARSKÝ	Měřítko:
Název objektu:		Stupeň PD:
Název přílohy:		Číslo přílohy:
ULOŽENÍ NK		Souprava: