


PŮDORYS


M1:50

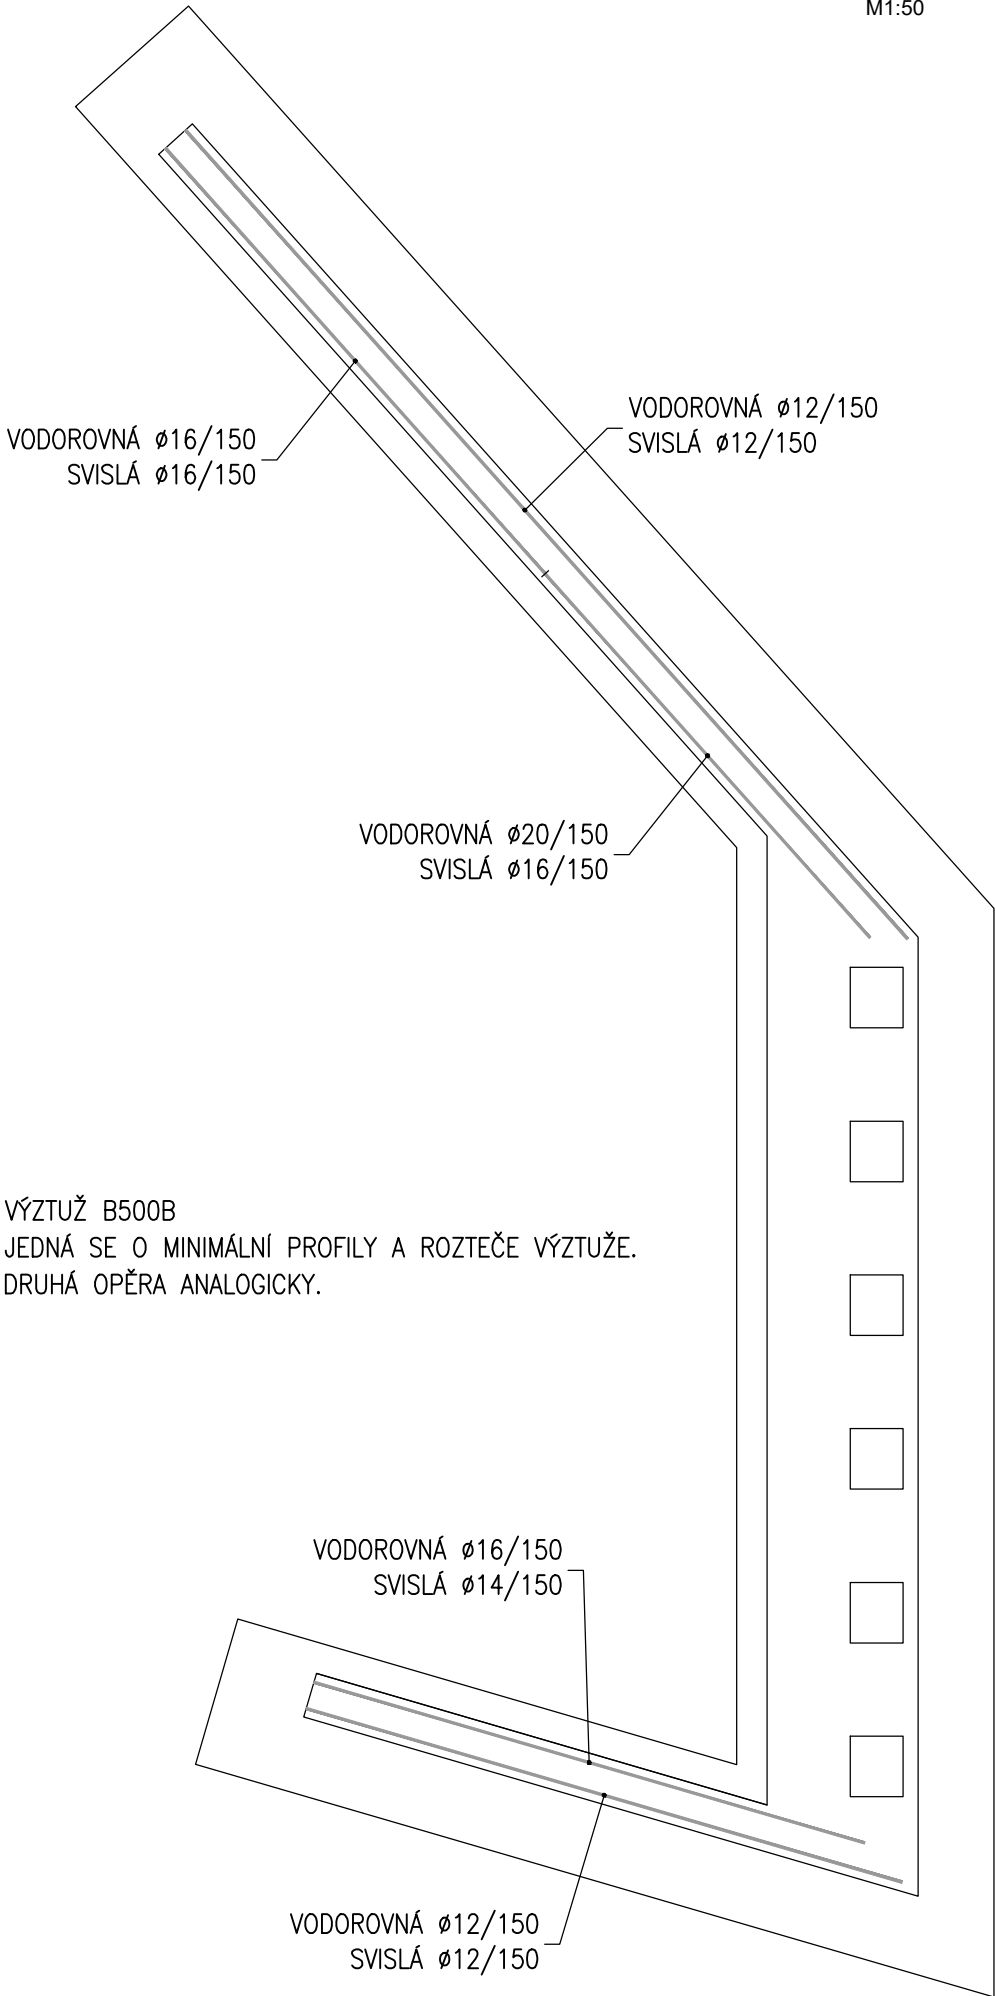


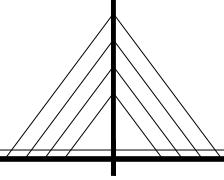


VÝZTUŽ B500B  
JEDNÁ SE O MINIMÁLNÍ PROFILY A ROZTEČE VÝZTUŽE.  
DRUHÁ OPĚRA ANALOGICKY.

PŘÍČNÝ ŘEZ DŘÍKEM

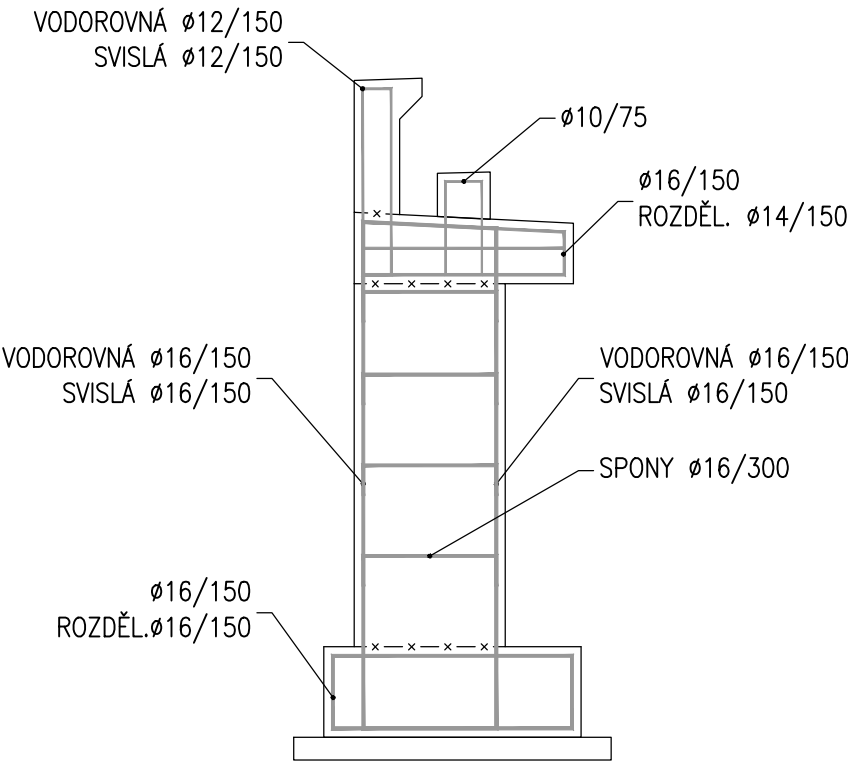M1:50



Investor:  <b>KARLOVARSKÝ KRAJ</b> Závodní 353/88, Dvory, 360 06 Karlovy Vary IČO: 70891168		
Zástupce investora:  <b>MAS SOKOLOVSKO o.p.s.</b> Nám. Míru 230, 356 01 Březová IČO: 27962008		
Budoucí správce:  <b>MĚSTO PŘEBUZ</b> Přebuz 7, 358 01 Přebuz IČO: 00259543		
Zhotovitel PD: <div><div><b>Ing. Marcel Zoufálek</b> IČO: 06275036 autorizovaný inženýr pro mosty a inženýrské konstrukce číslo autorizace: 0301495</div><div></div><div>Projektování mostních konstrukcí Projektování inž. konstrukcí betonových, ocelových a dřevěných Statické a dynamické posudky Inženýrská činnost</div></div> <div>U Koupaliště 845/14, Karlovy Vary, PSČ 360 05   tel.: +420 730 164 392   e-mail: mzoufalek@seznam.cz</div>		
Název stavby: <b>MOST PŘES ŘEKU ROLAVU NA CYKLOSTEZCE PŘEBUZ-CHALOUPKY</b>	Č. zakázky:	2022-03
	Datum:	09/2022
Obec: <b>PŘEBUZ</b>	Kraj: <b>KARLOVARSKÝ</b>	Měřítko:
Název objektu:	Stupeň PD:	DSP/PDPS
Název přílohy: <b>SCHEMA VÝZTUŽE OPĚR</b>	Číslo přílohy: D.18	Souprava: