



POHLED PROTI TOKU

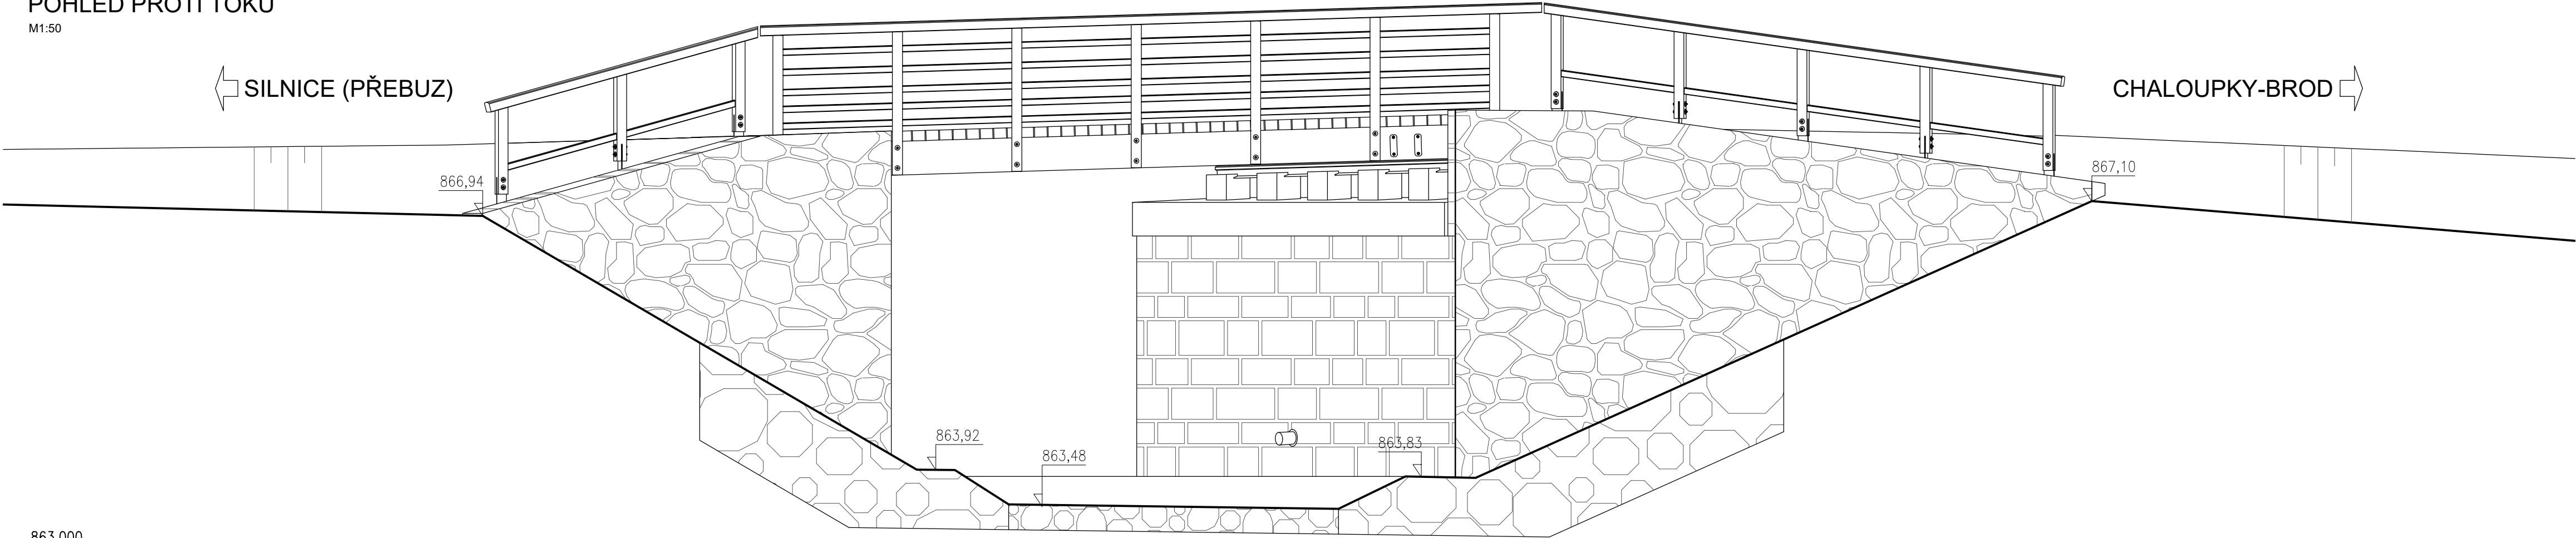


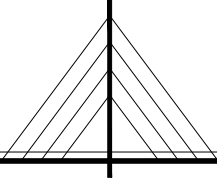
M1:50



POHLED PO TOKU

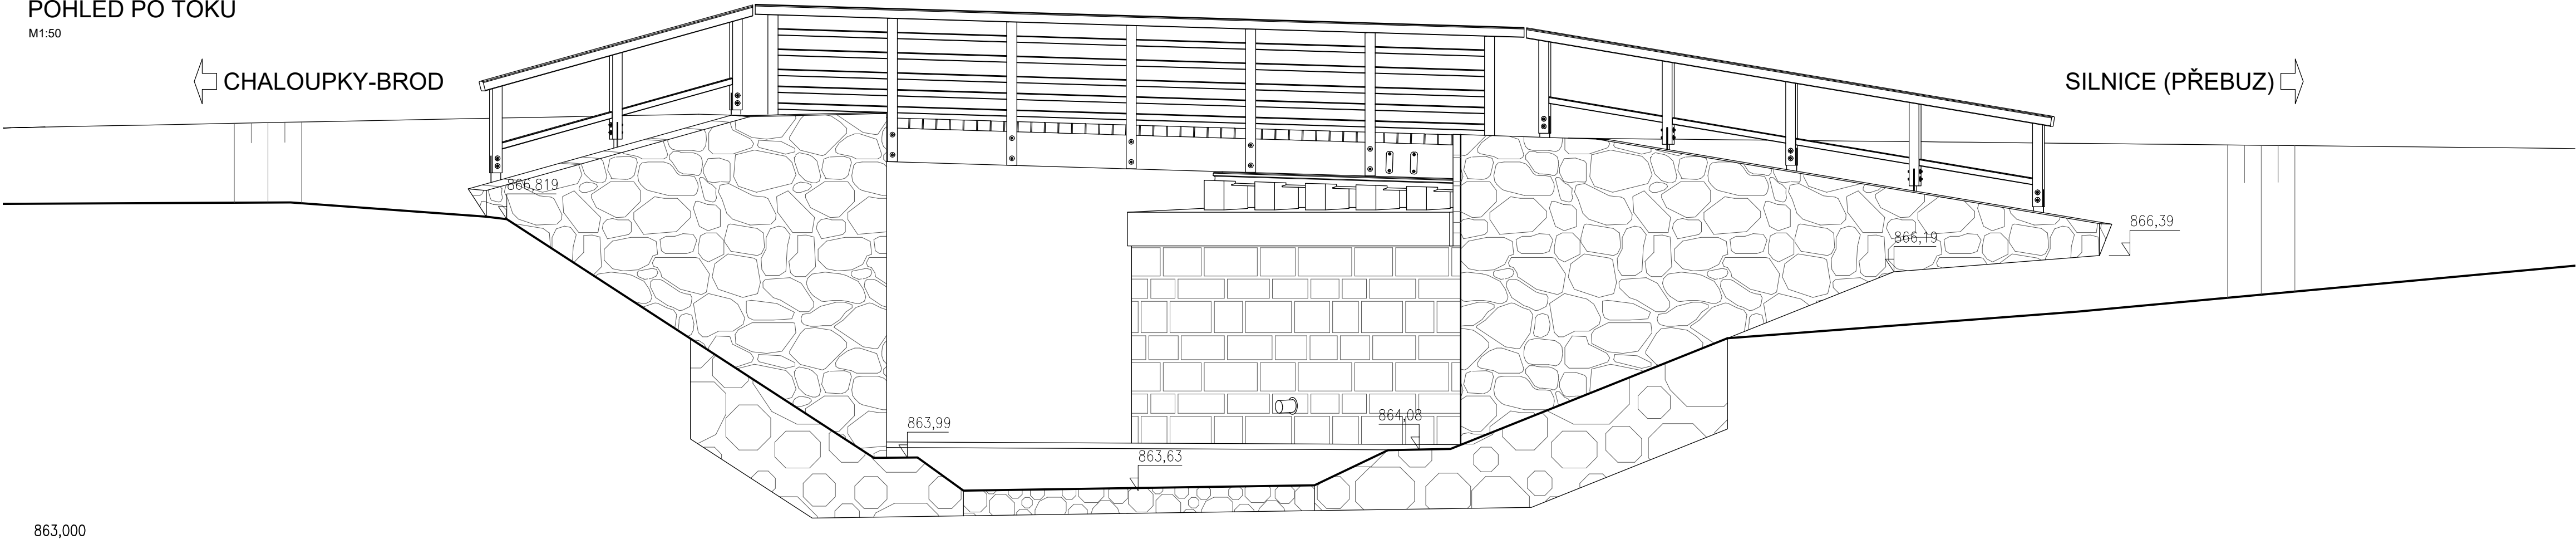M1:50



Investor:  KARLOVARSKÝ KRAJ Závodní 353/88, Dvory, 360 06 Karlovy Vary IČO: 70891168	
Zástupce investora:  MAS SOKOLOVSKO o.p.s. Nám. Míru 230, 356 01 Březová IČO: 27962008	
Budoucí správce:  MĚSTO PŘEBUZ Přebuz 7, 358 01 Přebuz IČO: 00259543	
Zhotovitel PD: <div><div>Ing. Marcel Zoufálek IČO: 06275036 autorizovaný inženýr pro mosty a inženýrské konstrukce číslo autorizace: 0301495</div><div> Projektování mostních konstrukcí Projektování inž. konstrukcí betonových, ocelových a dřevěných Statické a dynamické posudky Inženýrská činnost</div></div> <div>U Koupaliště 845/14, Karlovy Vary, PSČ 360 05 tel.: +420 730 164 392 e-mail: mzoufalek@seznam.cz</div>	
Název stavby: MOST PŘES ŘEKU ROLAVU NA CYKLOSTEZCE PŘEBUZ-CHALOUPKY	
Č. zakázky: 2022-03	
Datum: 09/2022	
Obec: PŘEBUZ	Kraj: KARLOVARSKÝ
Měřítko: 1:50	
Stupeň PD: DSP/PDPS	
Název přílohy: POHLEDY	
Číslo přílohy: D.4	
Soupava:	