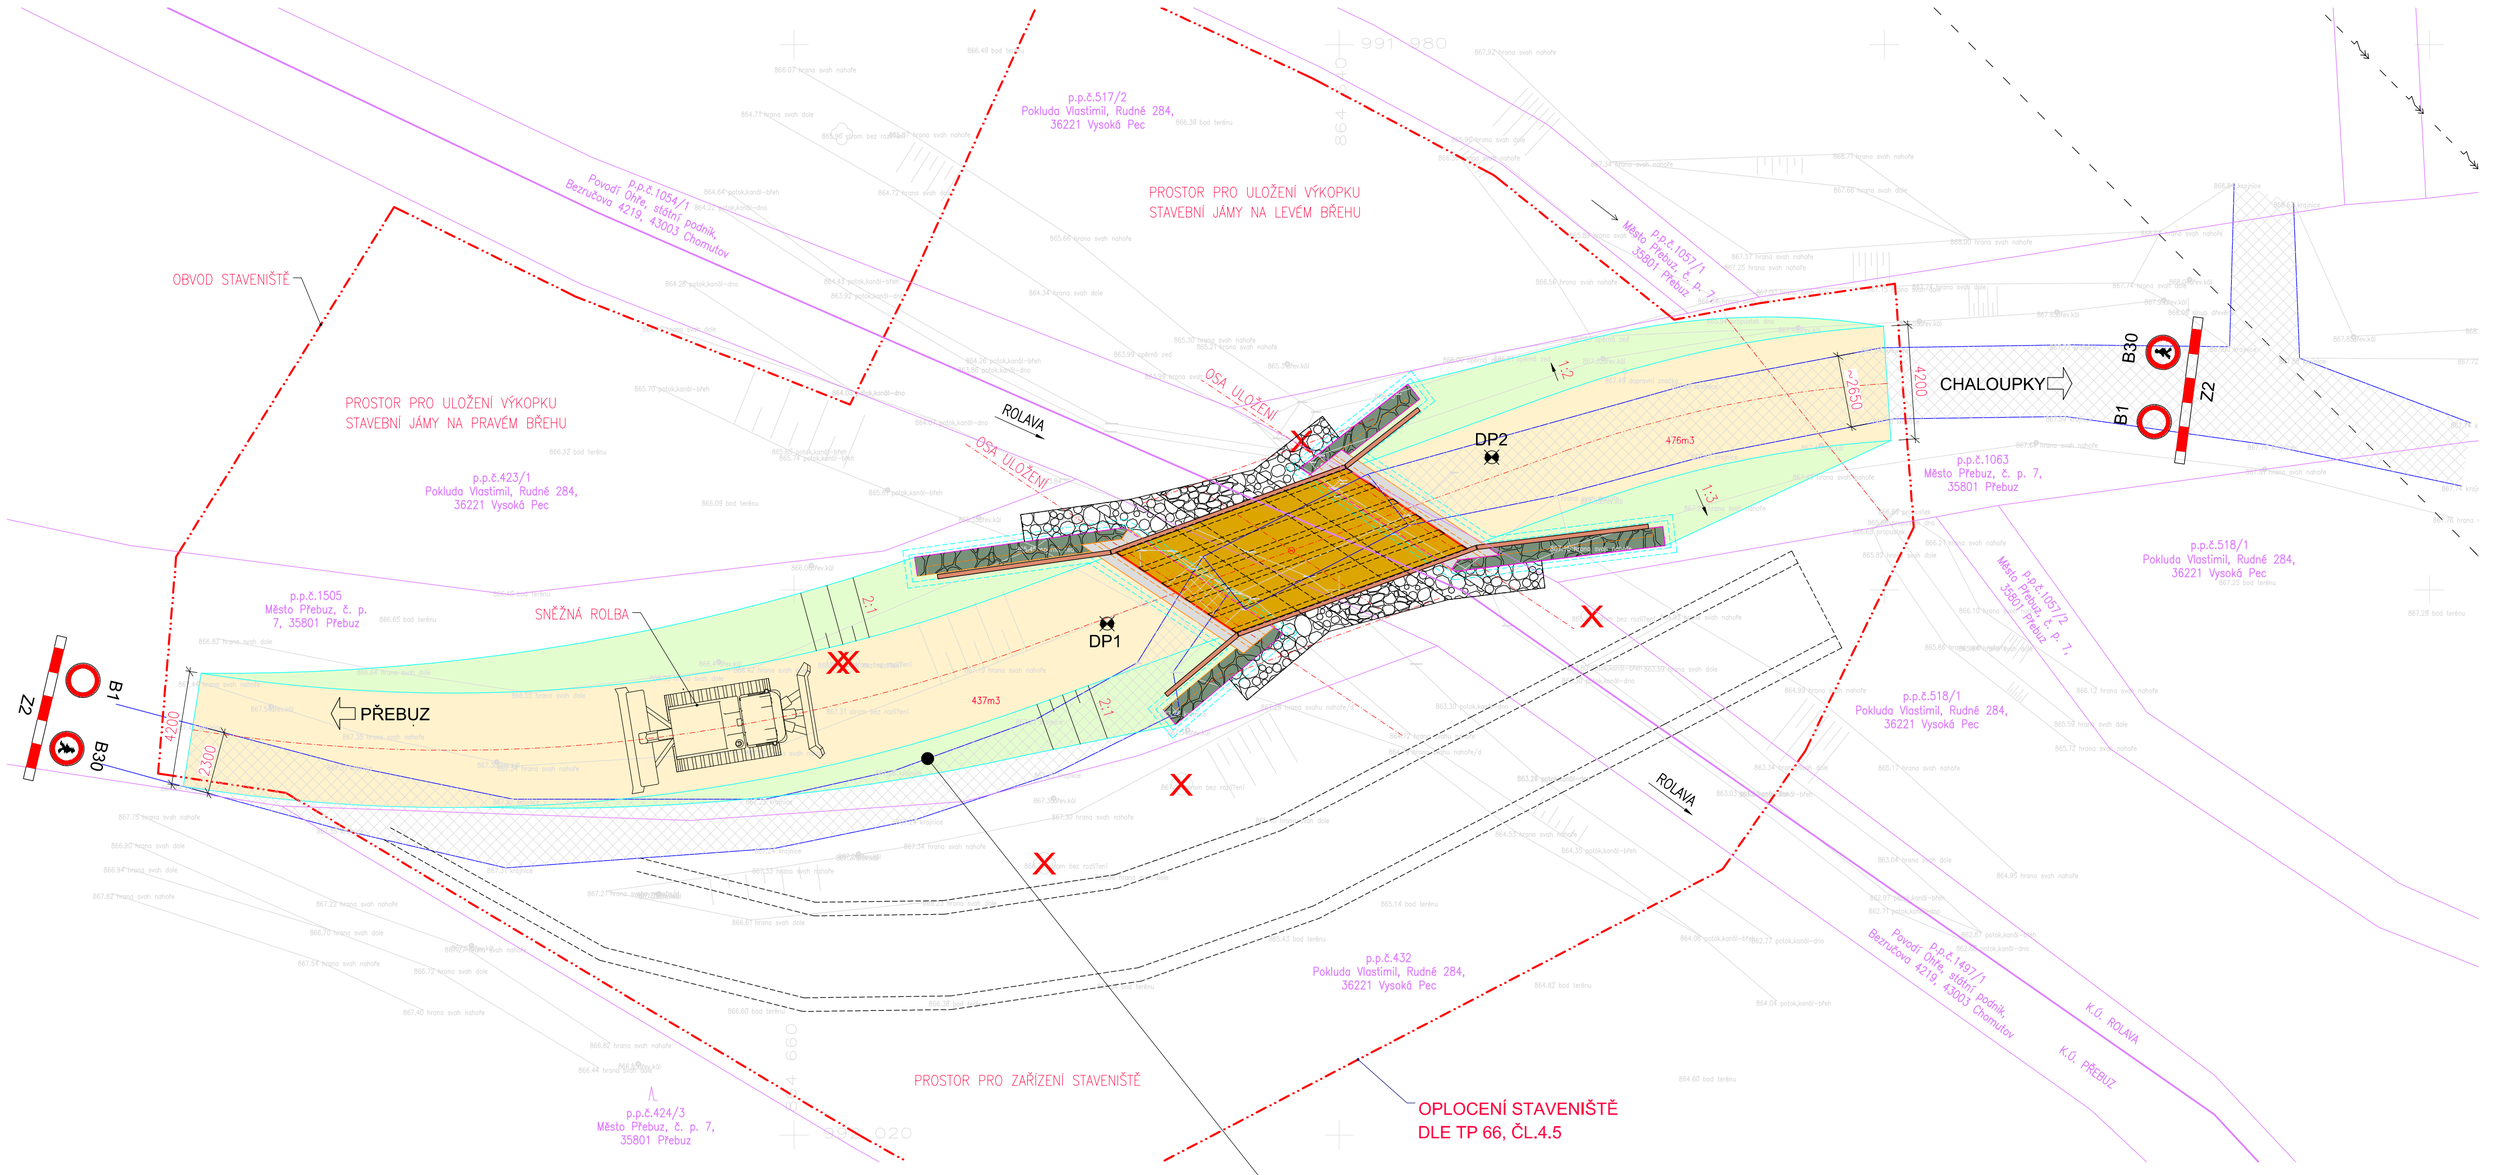

TRVALÉ DOPRAVNÍ ZNAČENÍ

B13

4t

Jediné vozidlo
sněžná rolba
5.2t

E12

UMÍSTIT 10M PŘED MOST
NA OBA BŘEHY

NAVRHOVANÝ PŘÍSTUP KE STAVBĚ
STÁVAJÍCÍ ZÁKAZ VJEZDU VŠECH MOTOROVÝCH VOZIDEL

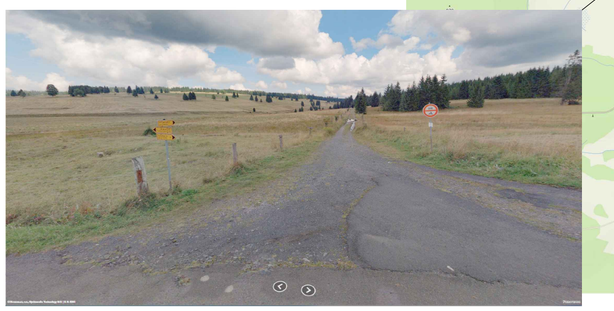

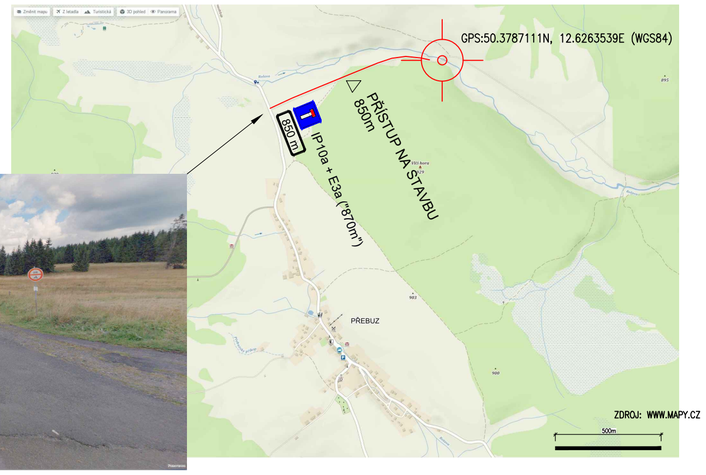

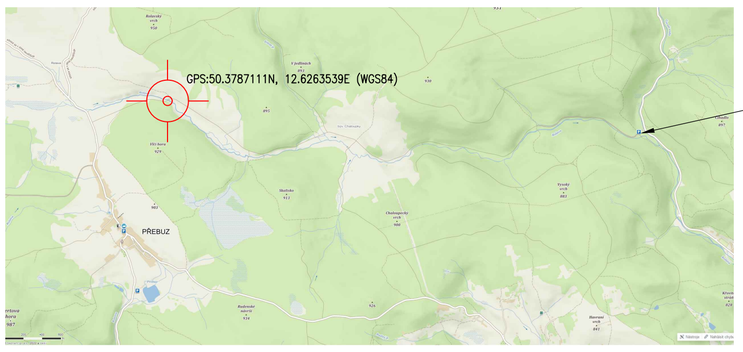

NEPŘEDPOKLÁDANÝ PŘÍSTUP Z DRUHÉ STRANY–PŘÍLIŠ VZDÁLENÉ
STÁVAJÍCÍ ZÁKAZ VJEZDU VŠECH MOTOROVÝCH VOZIDEL
(NEPLATÍ PRO VOZIDLA LČR)

POZNÁMKY:
KONSTRUKCE MOSTU DLE POŽADAVKU INVESTORA NAVRŽENA PRO PŘEJEZD SNĚŽNÉ ROLBY MAX. HMOTNOSTI 5.2T. JE MOŽNÝ PŘEJEZD IZS VOZIDLY DO 3,5T. MOST JE URČEN PRO PĚŠÍ A CYKLO DOPRAVU.

Investor:
KARLOVARSKÝ KRAJ
Závodní 353/88, Dvory, 360 06 Karlovy Vary
IČO: 70891168

Zástupce investora:
MAS SOKOLOVSKO o.p.s.
Nám. Míru 230, 356 01 Březová
IČO: 27962008

Budoucí správce:
MĚSTO PŘEBUZ
Přebuz 7, 358 01 Přebuz
IČO: 00259543

Zhotovitel PD:
Ing. Marcel Zoufálek
IČO: 06275036
autorizovaný inženýr
pro mosty a inženýrské konstrukce
číslo autorizace: 0301495

Projektování mostních konstrukcí
Projektování inž. konstrukcí betonových, ocelových a dřevěných
Statické a dynamické posudky
Inženýrská činnost

U Koupaliště 845/14, Karlovy Vary, PSČ 360 05 | tel.: +420 730 164 392 | e-mail: mzoufalek@seznam.cz

Název stavby: MOST PŘES ŘEKU ROLAVU NA CYKLOSTEZCE PŘEBUZ-CHALOUPKY		Č. zakázky:	2022-03
		Datum:	09/2022
Obec: PŘEBUZ	Kraj: KARLOVARSKÝ	Měřítko:	1:150
Název objektu:		Stupeň PD:	DSP/PDPS
Název přílohy: DIO, TRVALÉ DOPRAVNÍ ZNAČENÍ		Číslo přílohy: D.15	Souprava: