

Investor:



KARLOVARSKÝ KRAJ

Závodní 353/88, Dvory, 360 06 Karlovy Vary
IČO: 70891168

Zástupce investora:



MAS SOKOLOVSKO o.p.s.

Nám. Míru 230, 356 01 Březová
IČO: 27962008

Budoucí správce:




MĚSTO PŘEBUZ

Přebuz 7, 358 01 Přebuz
IČO: 00259543

Zhotovitel:

Ing. Marcel Zoufálek

IČO: 06275036
autorizovaný inženýr
pro mosty a inženýrské konstrukce
číslo autorizace: 0301495

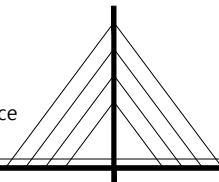

Projektování mostních konstrukcí
Projektování inž. konstrukcí betonových, ocelových a dřevěných
Statické a dynamické posudky
Inženýrská činnost

U Koupaliště 845/14, Karlovy Vary, PSČ 360 05 | tel.: +420 730 164 392 | e-mail: mzoufalek@seznam.cz

Název stavby:

**MOST PŘES ŘEKU ROLAVU NA CYKLOSTEZCE PŘEBUZ-CHALOUPKY,
ZMĚNA DOKONČENÉ STAVBY**

Č. zakázky:

2022-03

Datum:

09/2022

Obec:

PŘEBUZ

Kraj:

KARLOVARSKÝ

Měřítko:

Název objektu:

Stupeň PD:

DSP/PDPS


Název přílohy:

KATASTRÁLNÍ MAPA S POPISEM LESNÍCH POZEMKŮ

Číslo přílohy:

Souprava:

KATASTRÁLNÍ MAPA S POPISEM LESNÍCH POZEMKŮ

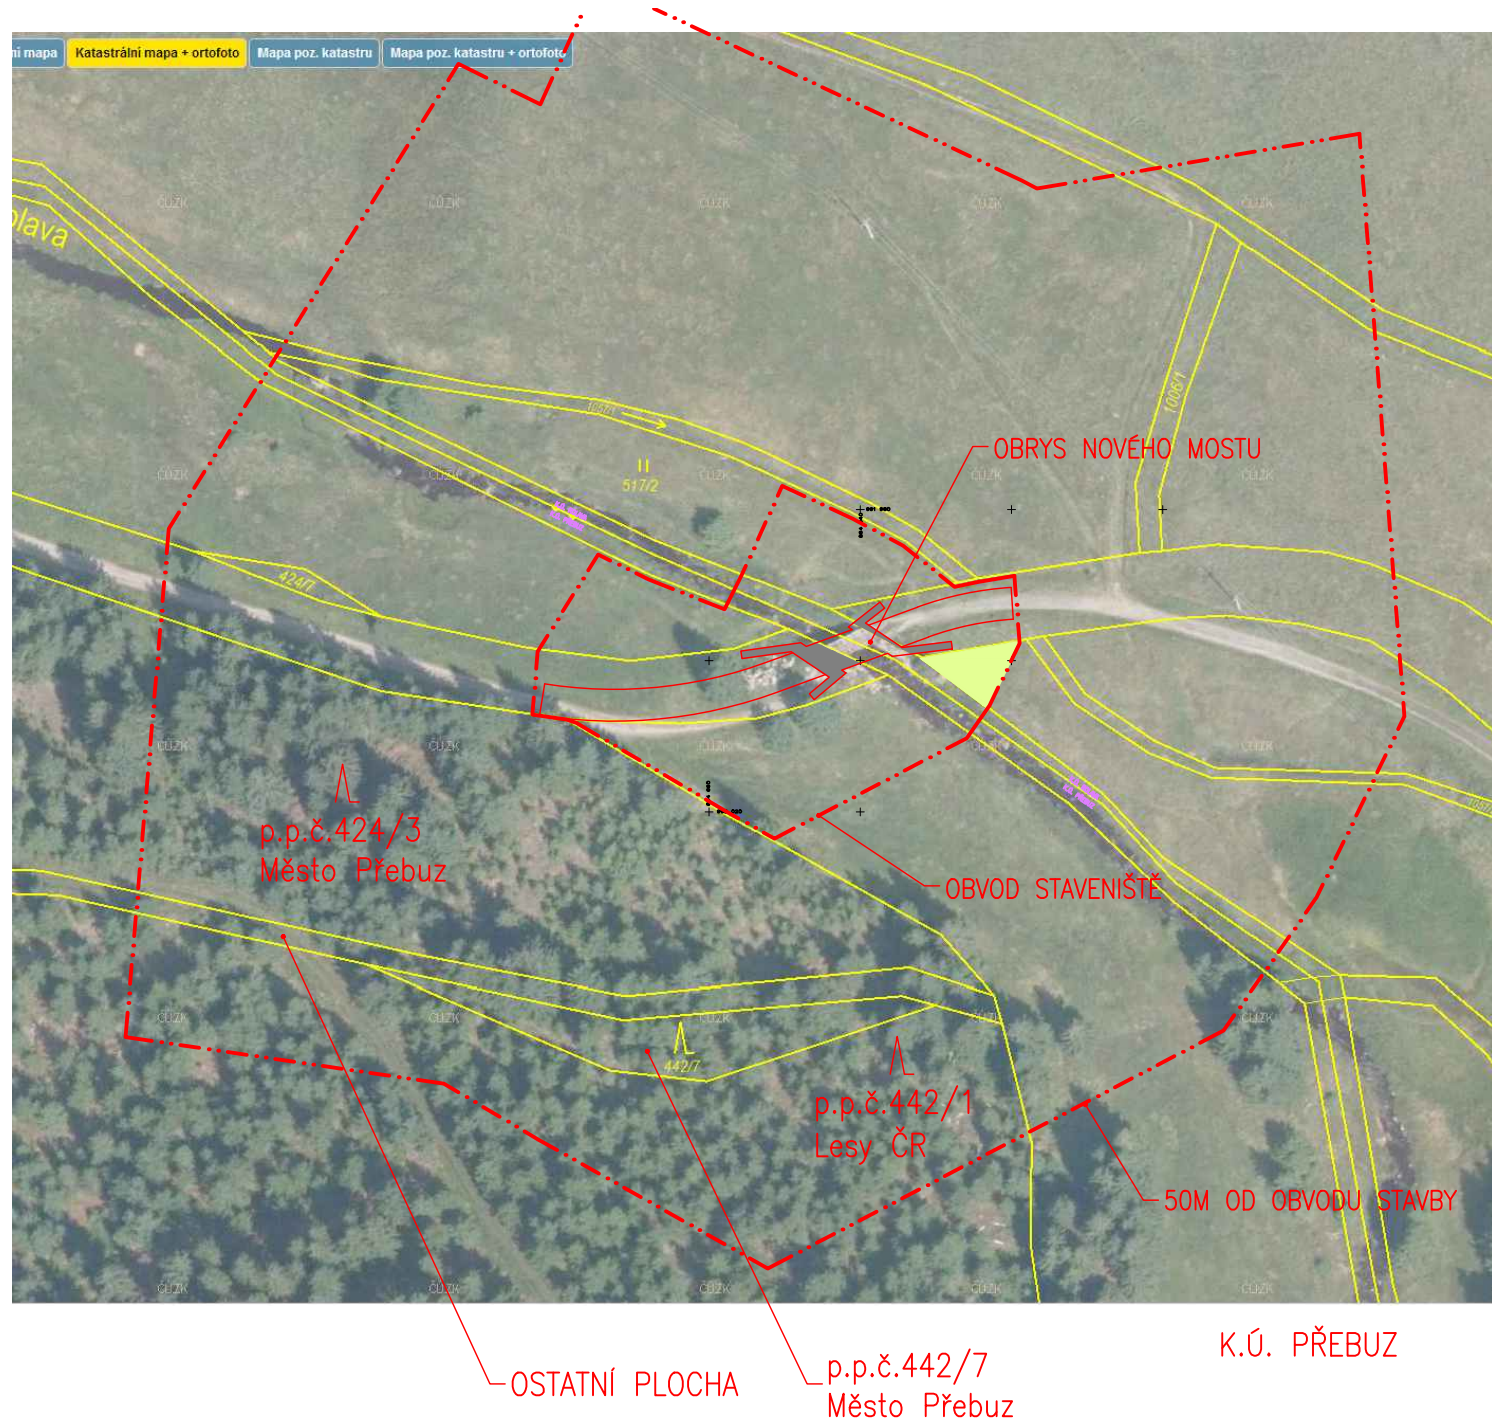

Souhlas vlastníka lesního pozemku p.p.č. 442/7, p.p.č.424/3, k.ú. Přebuz k umístění stavby do 50 m od okraje lesa v souladu s ustanovením § 14 odst. 2 zákona č. 289/1995 Sb.