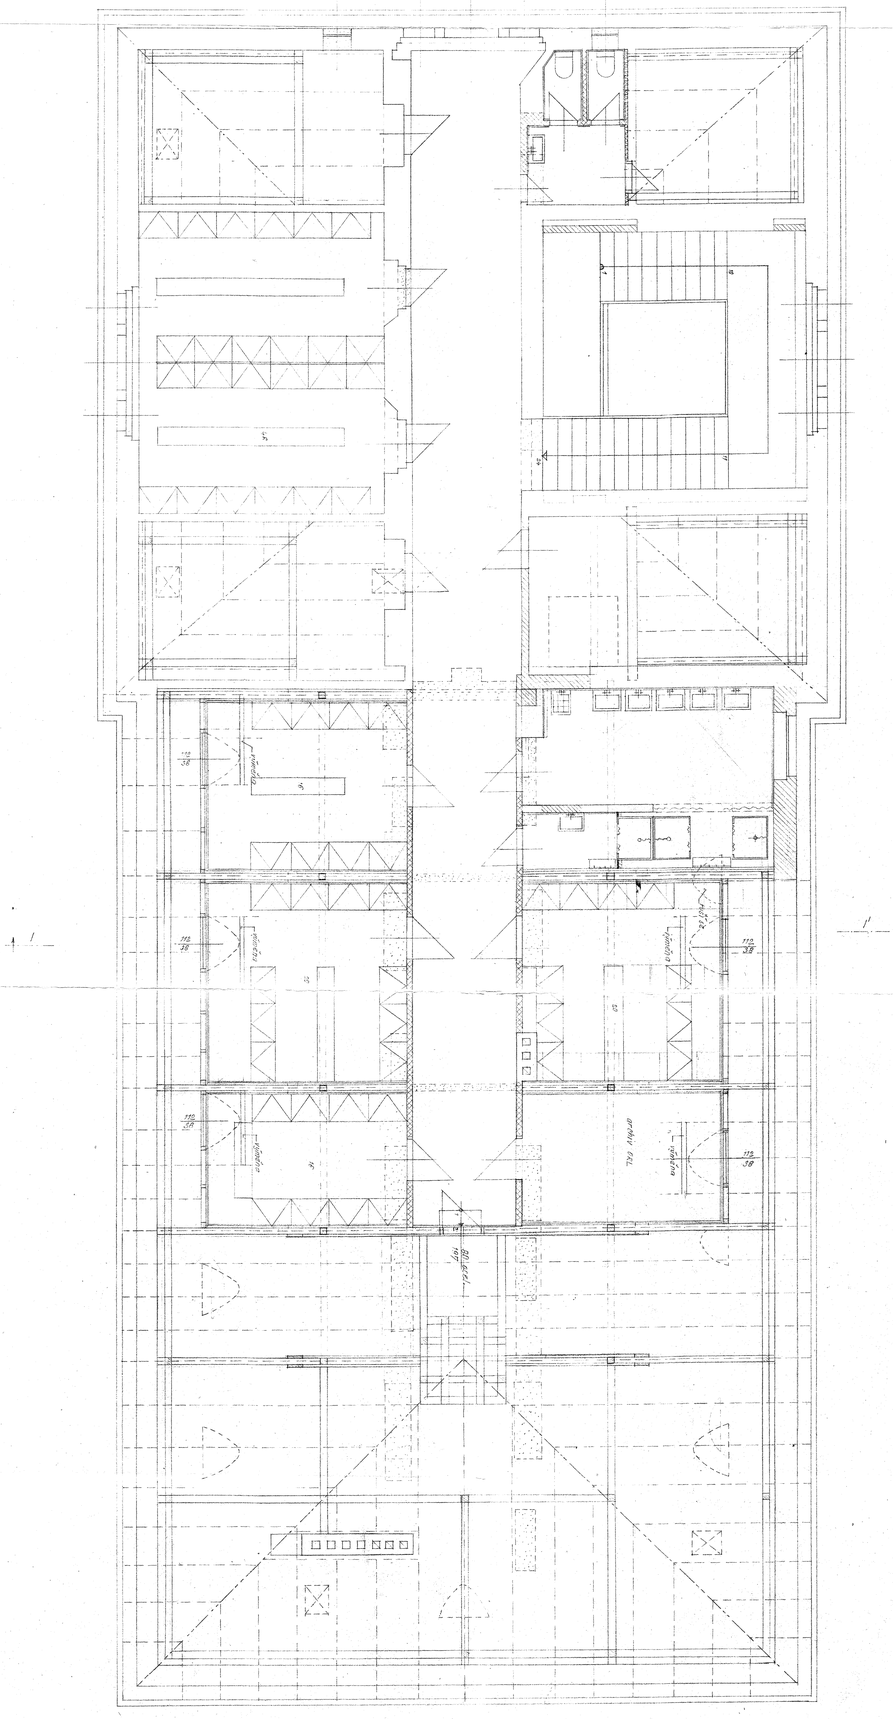

Řez 1 – 1'

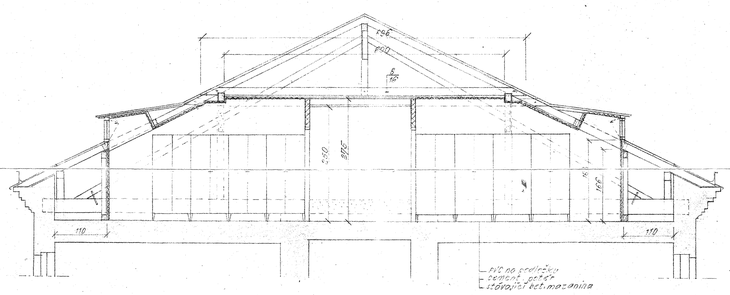

Úprava (kotvení) vaz. trámů

řez :

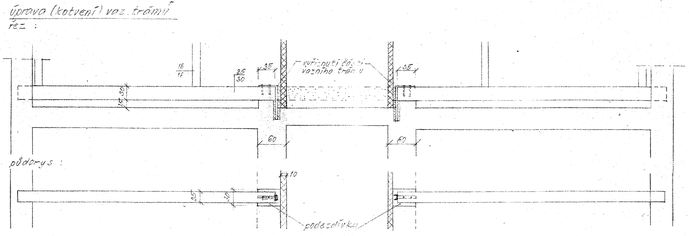

půdorys :

INVESTOR:	STAVEBNÍ PODNIK MĚSTA KARLOVY VARY PROJEKČNÍ O.P.S.
STUPEŇ:	PROJEKT PRO STAVEBNÍ POVOLENÍ
VEDOUCÍ PROJEKTANT:	
HLAVNÍ INŽENÝR PROJEKTU:	
STAVEBNÍ OBJEKT:	Nemocnice Karlovy Vary – odděl. dětské a ORL
PODPIS:	
DATUM:	
VYPRACOVAL:	
KRAJ:	
OKRES:	
OBEC:	
KATASTR:	
PARCELA:	
ZAKÁZKA:	
ČÍSLO:	
DATUM:	
PODPIS:	
ZÁKLAD:	
VYHOTOVENÍ:	
PODKROVÍ	
MĚŘÍTKO:	1:50
ČÍSLO PARÉ.:	8