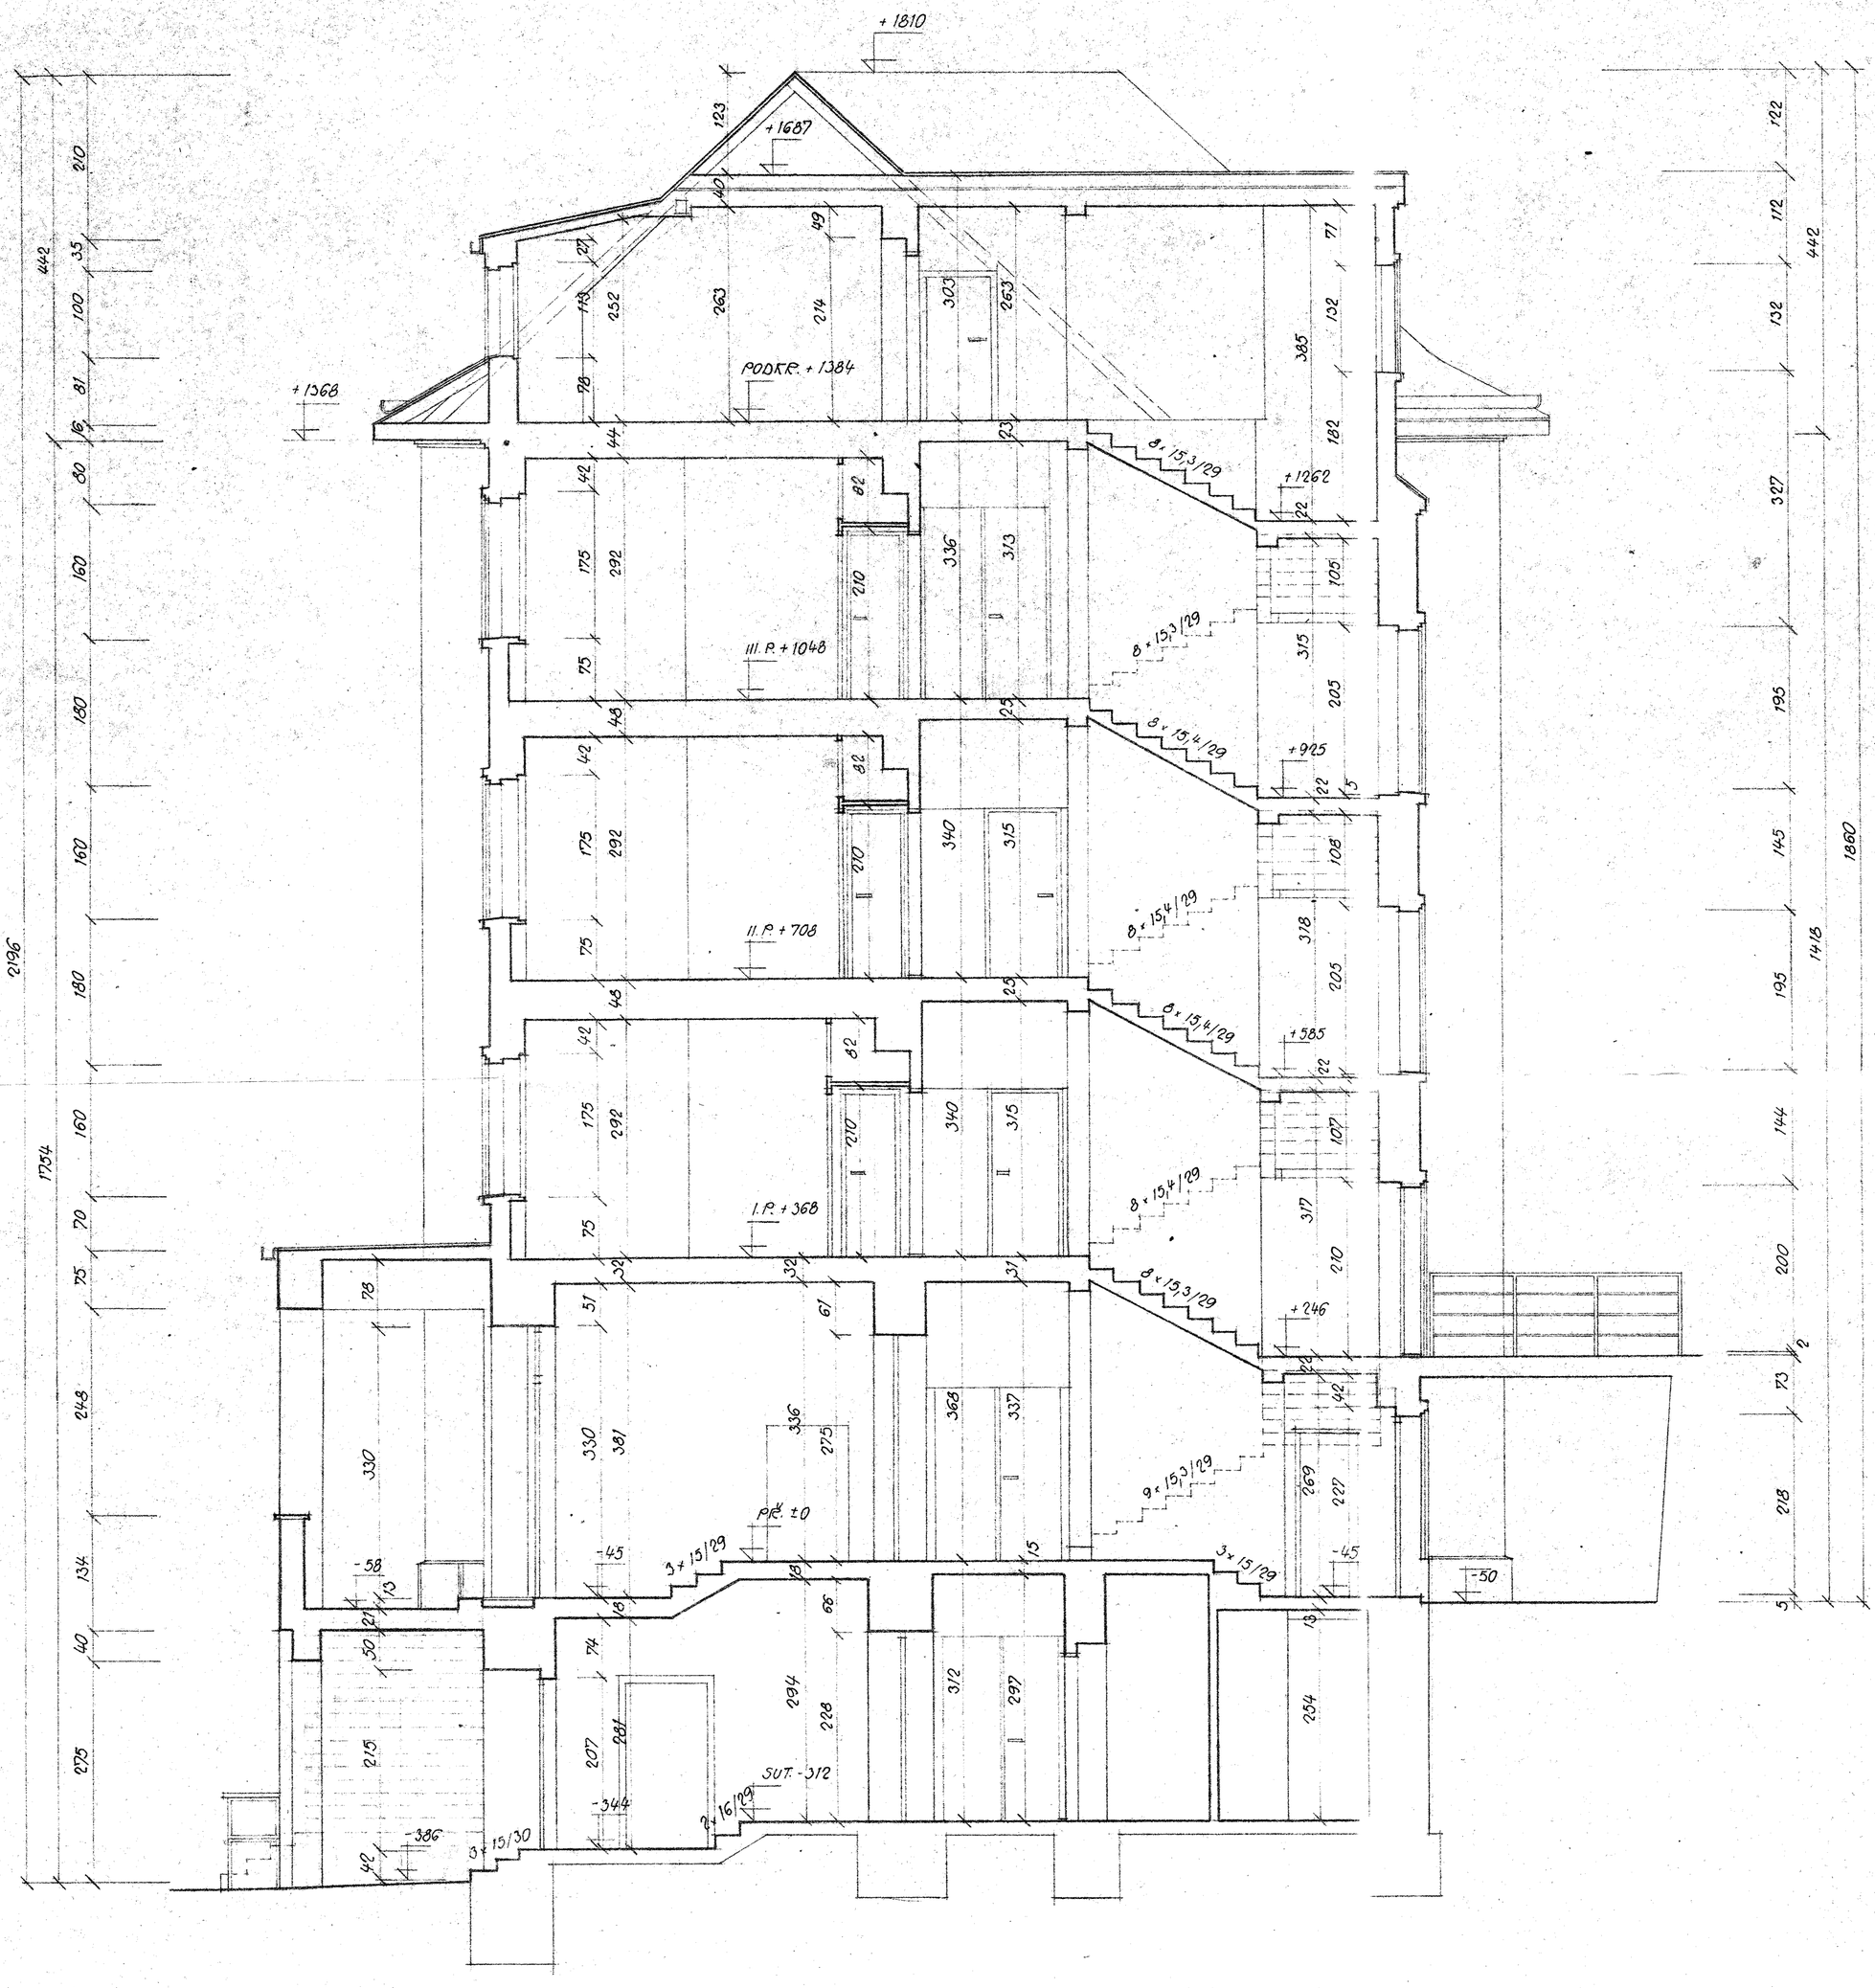

1

Z. HAVLÍNA	H. SKOPOVÁ	H. SKOPOVÁ
ING. ARCH. O. MAXA		ING. ARCH. J. ČERMÁK

OÚNZ KARLOVY VARY

KARLOVY VARY - NEMOCNICE PAVILON Č. 8

ŘEZ A-A'

GA4
ČERVENEC 1980
ČSS
21-7-3588
548

1:50

9