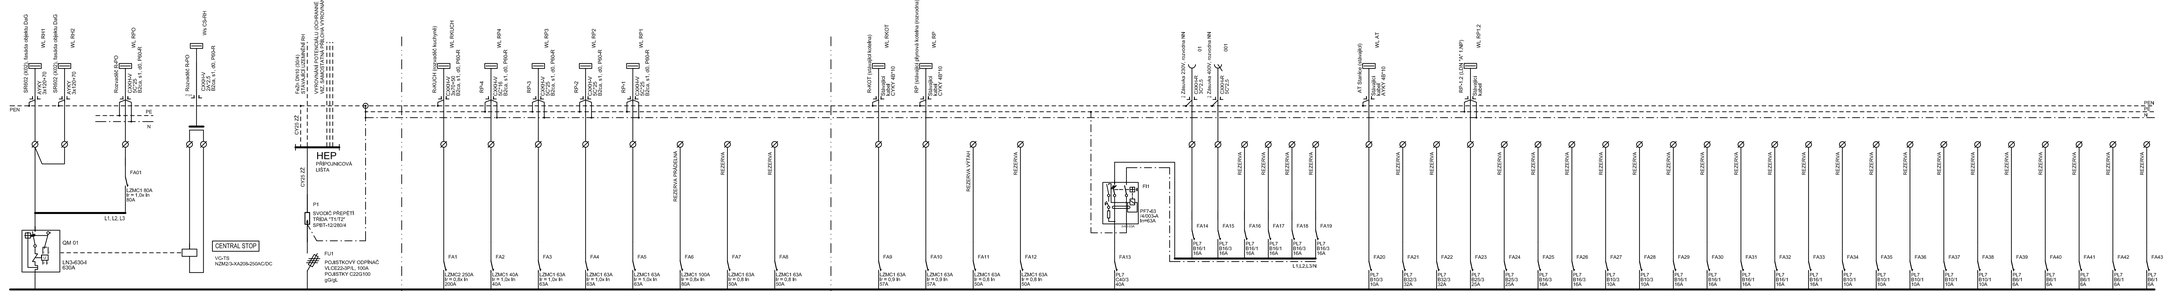

INSTALACE :

VEŠKERÁ INSTALACE BUDE V PROVEDENÍ POD OMÍTKOU VE STĚNÁCH A NAD SDK PODHLEDEM (TAM, KDE JE INSTALOVÁN - CHODBY)
HLAVNÍ ROZVODY V KABELOVÝCH ŽLABECH (ROŠTECH) NAD SDK PODHLEDEM (IP90-R)
VEDLEJŠÍ ROZVODY V KABELOVÝCH PŘÍCHYTKÁCH A SKUPINOVÝCH DRŽÁCÍCH SD (IP90-R) NAD SDK
VEŠKERÁ INSTALACE BUDE PROVEDENA KABELY CXKH-R, CXKH-V B2ca, s1, d0 PŘÍSLUŠNÉ DIMENZE DLE VYHL. 23/2008 Sb. A VYHL. 268/2011 Sb.
KABELOVÉ ROZVODY V PROSTORECH CHÚC MUSÍ ODPOVÍDAT ČSN 73 0802 Z1. 12.9.2. odst. a) a c)!!!

NEDÍLNOU SOUČÁSTÍ JE TECHNICKÁ ZPRÁVA A SCHÉMATA ZAPOJENÍ ROZVADĚČŮ A HLAVNÍCH OBVODŮ

VEŠKERÁ VOLNĚ VEDENÁ KABELOVÁ VEDENÍ PRO ZAJIŠTĚNÍ FUNKCE PBZ MUSÍ BÝT V PROVEDENÍ - TŘÍDA REAKCE NA OHEŇ B2ca, s1, d0 !!!
VEŠKERÁ KABELOVÁ VEDENÍ PRO ZAJIŠTĚNÍ FUNKCE PBZ MUSÍ BÝT V PROVEDENÍ - P60-R A TŘÍDA REAKCE NA OHEŇ B2ca, s1, d0 !!!
KOMPLETNÍ KABELOVÝ NOSNÝ SYSTÉM BĚŽNÉHO VEDENÍ A VEDENÍ PBZ MUSÍ BÝT S POŽÁRNÍ ODOLNOSTÍ P90-R !!

OCHRANA PŘED ÚRAZEM ELEKTRICKÝM PROUDEM: AUTOMATICKÝM ODPOJENÍM
OD ZDROJE DLE ČSN 33-2000-4-41 ed. 3
NAPĚŤOVÁ SOUSTAVA 3×230/400V, TN-C, 3-PEN, 50Hz AC
NAPĚŤOVÁ SOUSTAVA 3×230/400V, TN-C-S, 3+PE+N, 50Hz AC
NAPĚŤOVÁ SOUSTAVA 3×230/400V, TN-S, 3+PE+N, 50Hz AC

DOPLŇKOVÁ OCHRANA OCHRANNÝM POSPOJENÍ A PROUDOVÝMI CHRÁNIČI DLE ČSN 33 2000-7-710
MÍSTO VSTUPU KABELOVÝCH PŘÍVODŮ DO LŮŽKOVÝCH RAMP IZDROJOVÝCH MOSTŮ BUDE URČEN V RÁMCI STAVBY

POZNÁMKA :

NEDÍLNOU SOUČÁSTÍ JE DOKUMENTACE POŽÁRNĚ BEZPEČNOSTNÍHO ŘEŠENÍ PBŘ A TECHNICKÁ ZPRÁVA

Číslo :	Datum :	Popis změny :
-	-	-
-	-	-
-	-	-

Hlavní projektant :	Vypracoval:	Zodpovědný projektant :	Projektování elektrických zařízení Elektroinstalace ve zdravotnictví
Ing. Leoš Zděnek	Bc. Jaroslav Skůra	Bc. Jaroslav Skůra	EP-PROJECT KŮRA
Investor :	REHOS Nejdek, Perninská 975, 362 21 Nejdek		Uvalská 812/18, Karlovy Vary
Objednatel :	REHOS Nejdek, Perninská 975, 362 21 Nejdek		Tel.: +420 605 178 561
Kraj :	Karlovarský	Zakázka číslo : EP026/2022	e-mail: skura@seznam.cz
Obec :	Nejdek	Stupeň : DPS	

OPRAVA SILNOPROUDÉ ELEKTROINSTALACE OBJEKTU REHOS NEJDEK

Akce : D.1.4a - Silnoproudá elektrotechnika

Obsah : SCHÉMA ZAPOJENÍ ROZVADĚČŮ RH, R-PO

IČO :	734 30 871
Datum :	09/2022
Měřítko :	-
Číslo přílohy :	7.
Číslo paré :	