LEGENDA PŘÍSTROJŮ

OZNAČENÍ NA VÝKRESE	TECHNICKÝ POPIS, PARAMETRY ZAŘÍZENÍ	
Z	ZÁSUVKA, BÍLÁ, 16A/230V, IP20, OSADIT VIZ. PŮDORYS	MDO
Zp	ZÁSUVKA, BÍLÁ, 16A/230V, IP20, OSADIT VIZ. PŮDORYS, PŘEPĚTÍ "T3"	MDO
Z1	ZÁSUVKA, BÍLÁ, 16A/230V, IP20, OSADIT +300 MM SPODNÍM LÍCEM	MDO
Z1p	ZÁSUVKA, BÍLÁ, 16A/230V, IP20, OSADIT +300 MM SPODNÍM LÍCEM, PŘEPĚTÍ "T3"	MDO
Z2	ZÁSUVKA, BÍLÁ, 16A/230V, IP20, OSADIT +1200 MM SPODNÍM LÍCEM	MDO
Z2p	ZÁSUVKA, BÍLÁ, 16A/230V, IP20, OSADIT +1200 MM SPODNÍM LÍCEM, PŘEPĚTÍ "T3"	MDO
Z3	ZÁSUVKA, 16A/400V, IP20, OSADIT +1200 MM SPODNÍM LÍCEM POD OMÍTKOU	MDO
Z9	ZÁSUVKA, BÍLÁ, 16A/230V, IP44, OSADIT +300 MM SPODNÍM LÍCEM	MDO
Z10	ZÁSUVKA, BÍLÁ, 16A/230V, IP44, OSADIT +1200 MM SPODNÍM LÍCEM	MDO
Zint	ZÁSUVKA, BÍLÁ, 16A/230V, IP20, OSADIT +300 MM SPODNÍM LÍCEM, POVRCHOVÁ MONTÁŽ	MDO
Zint p	ZÁSUVKA, BÍLÁ, 16A/230V, IP20, OSADIT +300 MM SPODNÍM LÍCEM, POVRCHOVÁ MONTÁŽ, PŘEPĚTÍ "T3"	MDO
Z5	ZÁSUVKA, BARVA ZELENÁ, 16A/230V, IP20, OSADIT +300 SPODNÍM LÍCEM	DO
Z51	ZÁSUVKA, BARVA ZELENÁ, 16A/230V, IP20, OSADIT +1200 SPODNÍM LÍCEM	DO
Z5p	ZÁSUVKA, BARVA ZELENÁ, 16A/230V, IP20, OSADIT +300 SPODNÍM LÍCEM, PŘEPĚTÍ "T3"	DO
Z51p	ZÁSUVKA, BARVA ZELENÁ, 16A/230V, IP20, OSADIT +1200 SPODNÍM LÍCEM, PŘEPĚTÍ "T3"	DO
Z52	ZÁSUVKA, BARVA ZELENÁ, 16A/230V, IP20, SOUČÁST RAMPY LŮŽKA / TUBUSU	DO
Z52p	ZÁSUVKA, BARVA ZELENÁ, 16A/230V, IP20, SOUČÁST RAMPY LŮŽKA / TUBUSU, PŘEPĚTÍ "T3"	DO
Z6	ZÁSUVKA, BARVA ŽLUTÁ, 16A/230V, IP20, OSADIT +1200 SPODNÍM LÍCEM, SIGNALIZACE NAPĚTÍ	DO-ZIS
Z61	ZÁSUVKA, BARVA ŽLUTÁ, 16A/230V, IP20, SOUČÁST RAMPY LŮŽKA / TUBUSU	DO-ZIS
Z7	ZÁSUVKA, BARVA ORANŽOVÁ, 16A/230V, IP20, OSADIT +300 SPODNÍM LÍCEM, SIGN. NAPĚTÍ	VDO-ZIS
Z71	ZÁSUVKA, BARVA ORANŽOVÁ, 16A/230V, IP20, SOUČÁST RAMPY LŮŽKA / TUBUSU	VDO-ZIS
Z8	ZÁSUVKA PRO MOBILNÍ RENTGEN, 16A/230V, IP20, OSADIT +300 SPODNÍM LÍCEM, NEZÁMĚNNÁ	MDO
U	SVORKA PRO VYROVNÁNÍ POTENCIÁLŮ, DVOUJNÁSOBNÁ, OSADIT +1200 SPODNÍM LÍCEM ALT. RAMPY LŮŽKA / TUBUSU	
PA	PA SBĚRNA (VYROVNÁVAČ POTENCIÁLU), KRABICE KT250/1 SE SVORKOVNICÍ, OSADIT +300 SPODNÍ HRANOU	
	PA NUTNÉ OZNAČIT POPISEM PAxxx A TERČEM OCHRANNÉHO POSPOJENÍ	
	VÝVOD 16A/400V, UKONČIT STOČENÝM VOLNÝM KABELEM 2,0 METRY	
	VÝVOD 16A/230V, UKONČIT STOČENÝM VOLNÝM KABELEM 2,0 METRY	

LEGENDA SVÍTIDEL

OZNAČENÍ NA VÝKRESE	TECHNICKÝ POPIS, PARAMETRY ZAŘÍZENÍ
A1	SVÍTIDLO NÁSTĚNNÉ/STROPNÍ, PŘISAZENÉ, OPÁLOVÝ KRYT, LED, 27W, IP20
A1no	DTTO. SVÍTIDLO A1 S INTEGROVANÝM NOUZOVÝM ZDROJEM - NZ
A2	SVÍTIDLO NÁSTĚNNÉ/STROPNÍ, PŘISAZENÉ, OPÁLOVÝ KRYT, LED, 34W, IP20
A2no	DTTO. SVÍTIDLO A2 S INTEGROVANÝM NOUZOVÝM ZDROJEM - NZ
A3	SVÍTIDLO NÁSTĚNNÉ/STROPNÍ, PŘISAZENÉ, OPÁLOVÝ KRYT, LED, 44W, IP20
A3no	DTTO. SVÍTIDLO A3 S INTEGROVANÝM NOUZOVÝM ZDROJEM - NZ
C1	PŘISAZENÉ NÁSTĚNNÉ SVÍTIDLO NAD UMYVADLEM, LED, 14W, IP44
C2	SVÍTIDLO STROPNÍ PŘISAZENÉ S KRYTEM, LED, 41W, IP44
C2no	DTTO. SVÍTIDLO C2 S INTEGROVANÝM NOUZOVÝM ZDROJEM - NZ
C3	SVÍTIDLO STROPNÍ PŘISAZENÉ S KRYTEM, LED, 52W, IP44
C3no	DTTO. SVÍTIDLO C3 S INTEGROVANÝM NOUZOVÝM ZDROJEM - NZ
C4	PŘISAZENÉ SVÍTIDLO POD KUCHYŇSKOU LINKOU, LED, 24W, IP65
C5	SVÍTIDLO NÁSTĚNNÉ/STROPNÍ, PŘISAZENÉ, OPÁLOVÝ KRYT, LED, 34W, IP44
C5s	DTTO. SVÍTIDLO C5 S INTEGROVANÝM SNÍMAČEM PŘÍTOMNOSTI (IR)
E1	SVÍTIDLO STROPNÍ PŘISAZENÉ S KRYTEM, LED, 20W, IP20
E2	SVÍTIDLO STROPNÍ PŘISAZENÉ S KRYTEM, LED, 41W, IP20
E3	SVÍTIDLO STROPNÍ PŘISAZENÉ S KRYTEM, LED, 65W, IP20
E3no	DTTO. SVÍTIDLO E3 S INTEGROVANÝM NOUZOVÝM ZDROJEM - NZ
E4	SVÍTIDLO STROPNÍ PŘISAZENÉ S OPTICKÝM SYSTÉMEM ALDP, LED, 30W, IP20
E4no	DTTO. SVÍTIDLO E4 S INTEGROVANÝM NOUZOVÝM ZDROJEM - NZ
E5	SVÍTIDLO STROPNÍ PŘISAZENÉ S OPTICKÝM SYSTÉMEM ALDP, LED, 41W, IP20
E5no	DTTO. SVÍTIDLO E5 S INTEGROVANÝM NOUZOVÝM ZDROJEM - NZ
E6	SVÍTIDLO STROPNÍ PŘISAZENÉ S KRYTEM, LED, 51W, IP20
E6no	DTTO. SVÍTIDLO E6 S INTEGROVANÝM NOUZOVÝM ZDROJEM - NZ
E7	SVÍTIDLO STROPNÍ PŘISAZENÉ S OPTICKÝM SYSTÉMEM ALDP, LED, 58W, IP20
F1	SVÍTIDLO PŘISAZENÉ, PRŮMYSLOVÉ, E27, MAX 100W, IP65
INT	SVÍTIDLO INTERIÉROVÉ, ZAVĚŠENÉ, BÍLÉ, LED, 14W, IP20, ŠIROKOZÁŘIČ
NO	SVÍTIDLO NOUZOVÉ, NÁSTĚNNÉ, LED, 1W, IP22, SA, AT, 1,0 HOD, VČETNĚ PIKTOGRAMŮ
NO1	SVÍTIDLO NOUZOVÉ, STROPNÍ, LED, 1W, IP22, SA, AT, 1,0 HOD, VČETNĚ PIKTOGRAMŮ
NO2	SVÍTIDLO NOUZOVÉ, NÁSTĚNNÉ, LED, 1W, IP65, SA, AT, 1,0 HOD, VČETNĚ PIKTOGRAMŮ

LEGENDA PŘÍSTROJŮ

OZNAČENÍ NA VÝKRESE	TECHNICKÝ POPIS, PARAMETRY ZAŘÍZENÍ
	VYPÍNAČ ŘAZENÍ 1, IP20, OSADIT +1200 MM OD 0,0 SPODNÍM LÍCEM, POD OMÍTKU
	VYPÍNAČ ŘAZENÍ 1, IP44, OSADIT +1200 MM OD 0,0 SPODNÍM LÍCEM, POD OMÍTKU
	VYPÍNAČ ŘAZENÍ 5, IP20, OSADIT +1200 MM OD 0,0 SPODNÍM LÍCEM, POD OMÍTKU
	VYPÍNAČ ŘAZENÍ 5, IP44, OSADIT +1200 MM OD 0,0 SPODNÍM LÍCEM, POD OMÍTKU
	VYPÍNAČ ŘAZENÍ 6, IP20, OSADIT +1200 MM OD 0,0 SPODNÍM LÍCEM, POD OMÍTKU
	VYPÍNAČ ŘAZENÍ 6+6, IP20, OSADIT +1200 MM OD 0,0 SPODNÍM LÍCEM, POD OMÍTKU
	VYPÍNAČ ŘAZENÍ 6, IP44, OSADIT +1200 MM OD 0,0 SPODNÍM LÍCEM, POD OMÍTKU
	VYPÍNAČ ŘAZENÍ 6+6, IP44, OSADIT +1200 MM OD 0,0 SPODNÍM LÍCEM, POD OMÍTKU
	VYPÍNAČ ŘAZENÍ 7, IP20, OSADIT +1200 MM OD 0,0 SPODNÍM LÍCEM, POD OMÍTKU
	TLAČÍTKO ŘAZENÍ 1/0, IP20, OSADIT +1200 MM OD 0,0 SPODNÍM LÍCEM, POD OMÍTKU

LEGENDA PŘÍSTROJŮ - POSPOJENÍ

OZNAČENÍ NA VÝKRESE	TECHNICKÝ POPIS, PARAMETRY ZAŘÍZENÍ
• A	PŘIPOJENÍ ANTISTATICKÉ PODLAHY , KRABICE KU68 SE SVORKOVNICÍ, +200 MM OD 0,0
	SPODNÍ HRANA KRABICE MUSÍ BÝT NAD HRANOU FABIONU PODLAHOVÉ KRYTINY
• U	SVORKA VYROVNÁNÍ POTENCIÁLU, DVOJITÁ, OSADIT +1200 SPODNÍM LÍCEM
• UM	NAPOJENÍ VODOVODNÍ BATERIE (UMYVADLA, SPRCHY, VÝLEVKY), PŘÍVODU VODY ATP...
• KP	NAPOJENÍ PEVNĚ INSTALOVANÝCH KOVOVÝCH ZAŘIZOVACÍCH PŘEDMĚTŮ (STOLY, POLICE, REGÁLY ATP...)
	VÝVOD +200 MM OD 0,0 (NENÍ-LI) UVEDENO JINAK, REZERVA 3,0 METRY
• MP	NAPOJENÍ ROZVODŮ MEDIPLYNŮ
• DV	NAPOJENÍ KOVOVÝCH ZÁRUBNÍ DVEŘÍ, KONSTRUKCE POSUVNÝCH DVEŘÍ
• TOP	NAPOJENÍ TĚLES A ROZVODŮ ÚSTŘEDNÍHO TOPENÍ
• VZT	NAPOJENÍ ROZVODŮ VZT A KONSTRUKCE ŽLABŮ A PODHLEDŮ
• ZM	NAPOJENÍ KONSTRUKCE ZDROJOVÉHO MOSTU PACIENSTSKÉHO PROSTŘEDÍ

LEGENDA MÍSTNOSTÍ

OZNAČENÍ NA VÝKRESE	ÚČEL MÍSTNOSTI	Epk (lx)
2.01	schodiště (vertikála CHÚC-B)	200
2.02	schodiště (vertikála CHÚC-A)	200
2.03	chodba	200/50
2.04	chodba/recepce	200/500
2.05	chodba	200
2.06	WC Předsíň	200
2.07	WC	200
2.08	sklad	100
2.09	pokoj	200
2.10	sestry DMZ	300
2.11	sestry předsíň, šatna	200
2.12	sestry sprcha	200
2.13	výtah	-
2.14	WC Předsíň	200
2.15	WC	200
2.16	WC	200
2.17	kuchyňka	200
2.18	sklad prádla	100
2.19	pokoj	200
2.20	čistící místnost	500

LEGENDA MÍSTNOSTÍ

OZNAČENÍ NA VÝKRESE	ÚČEL MÍSTNOSTI	Epk (lx)
2.21	pokoj	200
2.22	WC Předsíň	200
2.23	WC	200
2.24	WC	200
2.25	pokoj	200
2.26	pokoj	200
2.27	pokoj	200
2.28	pokoj	200
2.29	pokoj	200
2.30	přípravna	500
2.31	pokoj	200
2.32	pokoj	200
2.33	pokoj	200
2.34	pokoj	200
2.35	pokoj	200
2.36	centrální koupelna	200
2.37	sociální zařízení klienti	200

OBECNÉ ŘAZENÍ PŘÍSTROJŮ:

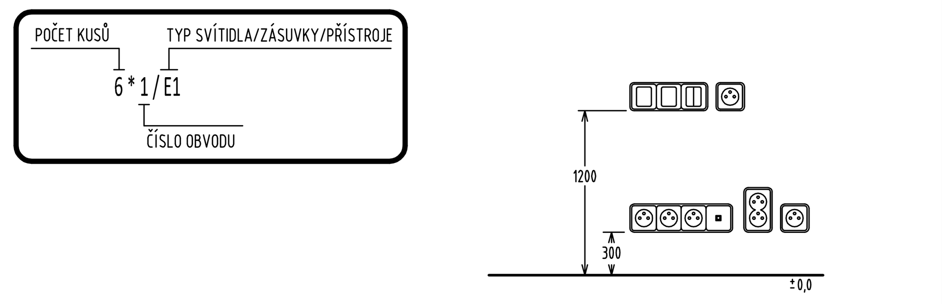

INSTALACE :

VEŠKERÁ INSTALACE BUDE V PROVEDENÍ POD OMÍTKOU VE STĚNÁCH A NAD SDK PODHLEDEM (TAM, KDE JE INSTALOVÁ
HLAVNÍ ROZVODY V KABELOVÝCH ŽLABECH (ROŠTECH) NAD SDK PODHLEDEM (P90-R)
VEDLEJŠÍ ROZVODY V KABELOVÝCH PŘÍCHYTKÁCH A SKUPINOVÝCH DRŽÁCÍCH SD (P90-R) NAD SDK
VEŠKERÁ INSTALACE BUDE PROVEDENA KABELY CXKH-R, CXKH-V B2ca, s1, d0 PŘÍSLUŠNÉ DIMENZE DLE VYHL. 23/2008 Sb.
KABELOVÉ ROZVODY V PROSTORÁCH CHÚC MUSÍ ODPOVÍDAT ČSN 73 0802 čl. 12.9.2. odst. a) a c)!!!

NEDÍLNOU SOUČÁSTÍ JE TECHNICKÁ ZPRÁVA A SCHÉMATA ZAPOJENÍ ROZVADĚČŮ A HLAVNÍCH OBVODŮ

VEŠKERÁ VOLNĚ VEDENÁ KABELOVÁ VEDENÍ PRO ZAJIŠTĚNÍ FUNKCE PBZ MUSÍ BÝT V PROVEDENÍ - TŘÍDA REAKCE NA
VEŠKERÁ KABELOVÁ VEDENÍ PRO ZAJIŠTĚNÍ FUNKCE PBZ MUSÍ BÝT V PROVEDENÍ - P60-R A TŘÍDA REAKCE NA OHEŇ
KOMPLETNÍ KABELOVÝ NOSNÝ SYSTÉM BĚŽNÉHO VEDENÍ A VEDENÍ PBZ MUSÍ BÝT S POŽÁRNÍ ODOLNOSTÍ P90-R !!!

OCHRANA PŘED ÚRAZEM ELEKTRICKÝM PROUDEM: AUTOMATICKÝM ODPOJENÍM
OD ZDROJE DLE ČSN 33-2000-4-41 ed. 3
NAPĚTOVÁ SOUSTAVA 3×230/400V, TN-C, 3+PEN, 50Hz AC
NAPĚTOVÁ SOUSTAVA 3×230/400V, TN-C-S, 3+PE+N, 50Hz AC
NAPĚTOVÁ SOUSTAVA 3×230/400V, TN-S, 3+PE+N, 50Hz AC

DOPLŇKOVÁ OCHRANA OCHRANNÝM POSPOJENÍ A PROUDOVÝMI CHRÁNIČI DLE ČSN 33 2000-7-710
MÍSTO VSTUPU KABELOVÝCH PŘÍVODŮ DO LŮŽKOVÝCH RAMP (ZDROJOVÝCH MOSTŮ) BUDE URČEN V RÁMCI STAVBY

POZNÁMKA :

NEDÍLNOU SOUČÁSTÍ JE DOKUMENTACE POŽÁRNĚ BEZPEČNOSTNÍHO ŘEŠENÍ PBŘ A TECHNICKÁ ZPRÁVA

POŽÁRNÍ PŘEPÁŽKA NEBO UCPÁVKA V SOULADU ČSN EN 13501-2+A1:2010, čl. 7.5.8
DOTĚSNĚNÍ HMOTAMI TŘÍDY REAKCE NA OHEŇ A, A2, POKUD SE NEJEDNÁ O PROSTUPY OKOLO CHÚC

2 Určení lékařských místností dle ČSN 2000-7-710 příl. B

1 Zařízení zdravotnických prostorů dle ČSN 2000-7-710 (čl. 710.3.5, 6, 7)

Číslo :	Datum :	Popis změny :
-	-	-
-	-	-
-	-	-

Hlavní projektant : Ing. Leoš Zdeněk	Vypracoval: Bc. Jaroslav Skůra	Zodpovědný projektant : Bc. Jaroslav Skůra	Projektování elektrických zařízení, Elektroinstalace ve zdravotnictví; EP-PROJECT SKŮRA, Úvalská 612/18, Karlovy Vary, Tel. : +420 605 178 561, e-mail: skura@seznam.cz
Investor :	REHOS Nejdek, Perninská 975, 362 21 Nejdek		
Objednatel :	REHOS Nejdek, Perninská 975, 362 21 Nejdek		
Kraj : Karlovarský	Zakázka číslo : EP026/2022		
Obec : Nejdek	Stupeň : DPS		
Akce : OPRAVA SILNOPROUDÉ ELEKTROINSTALACE OBJEKTU REHOS NEJDEK, D.1.4a - Silnoproudá elektrotechnika	IČO : 734 30 871		Číslo paré :
	Datum : 09/2022		
	Měřítko : 1:50		
Obsah : PŮDORY ELEKTROINSTALACE 2.NP	Číslo přílohy : 10.		