




Půdorys 1.PP

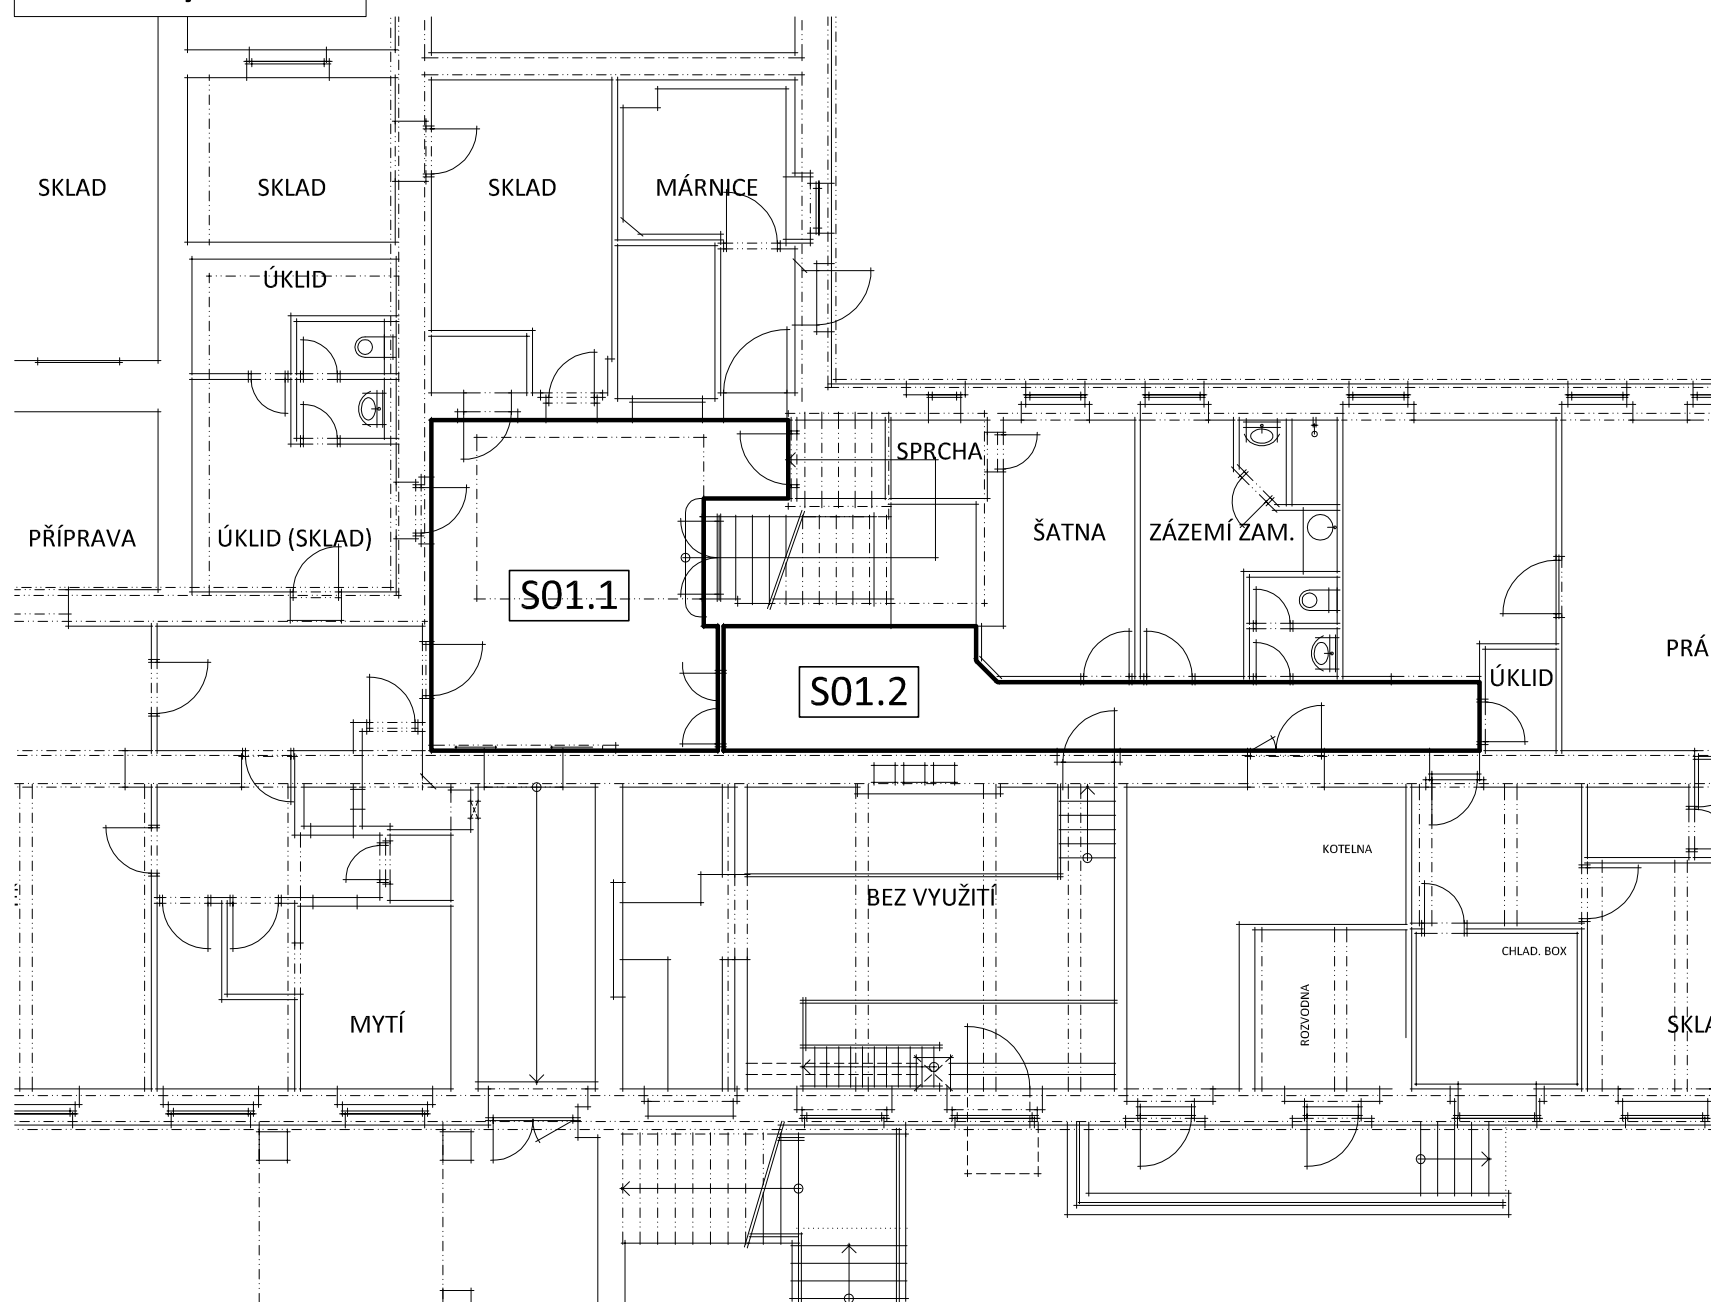


Půdorys 1.NP

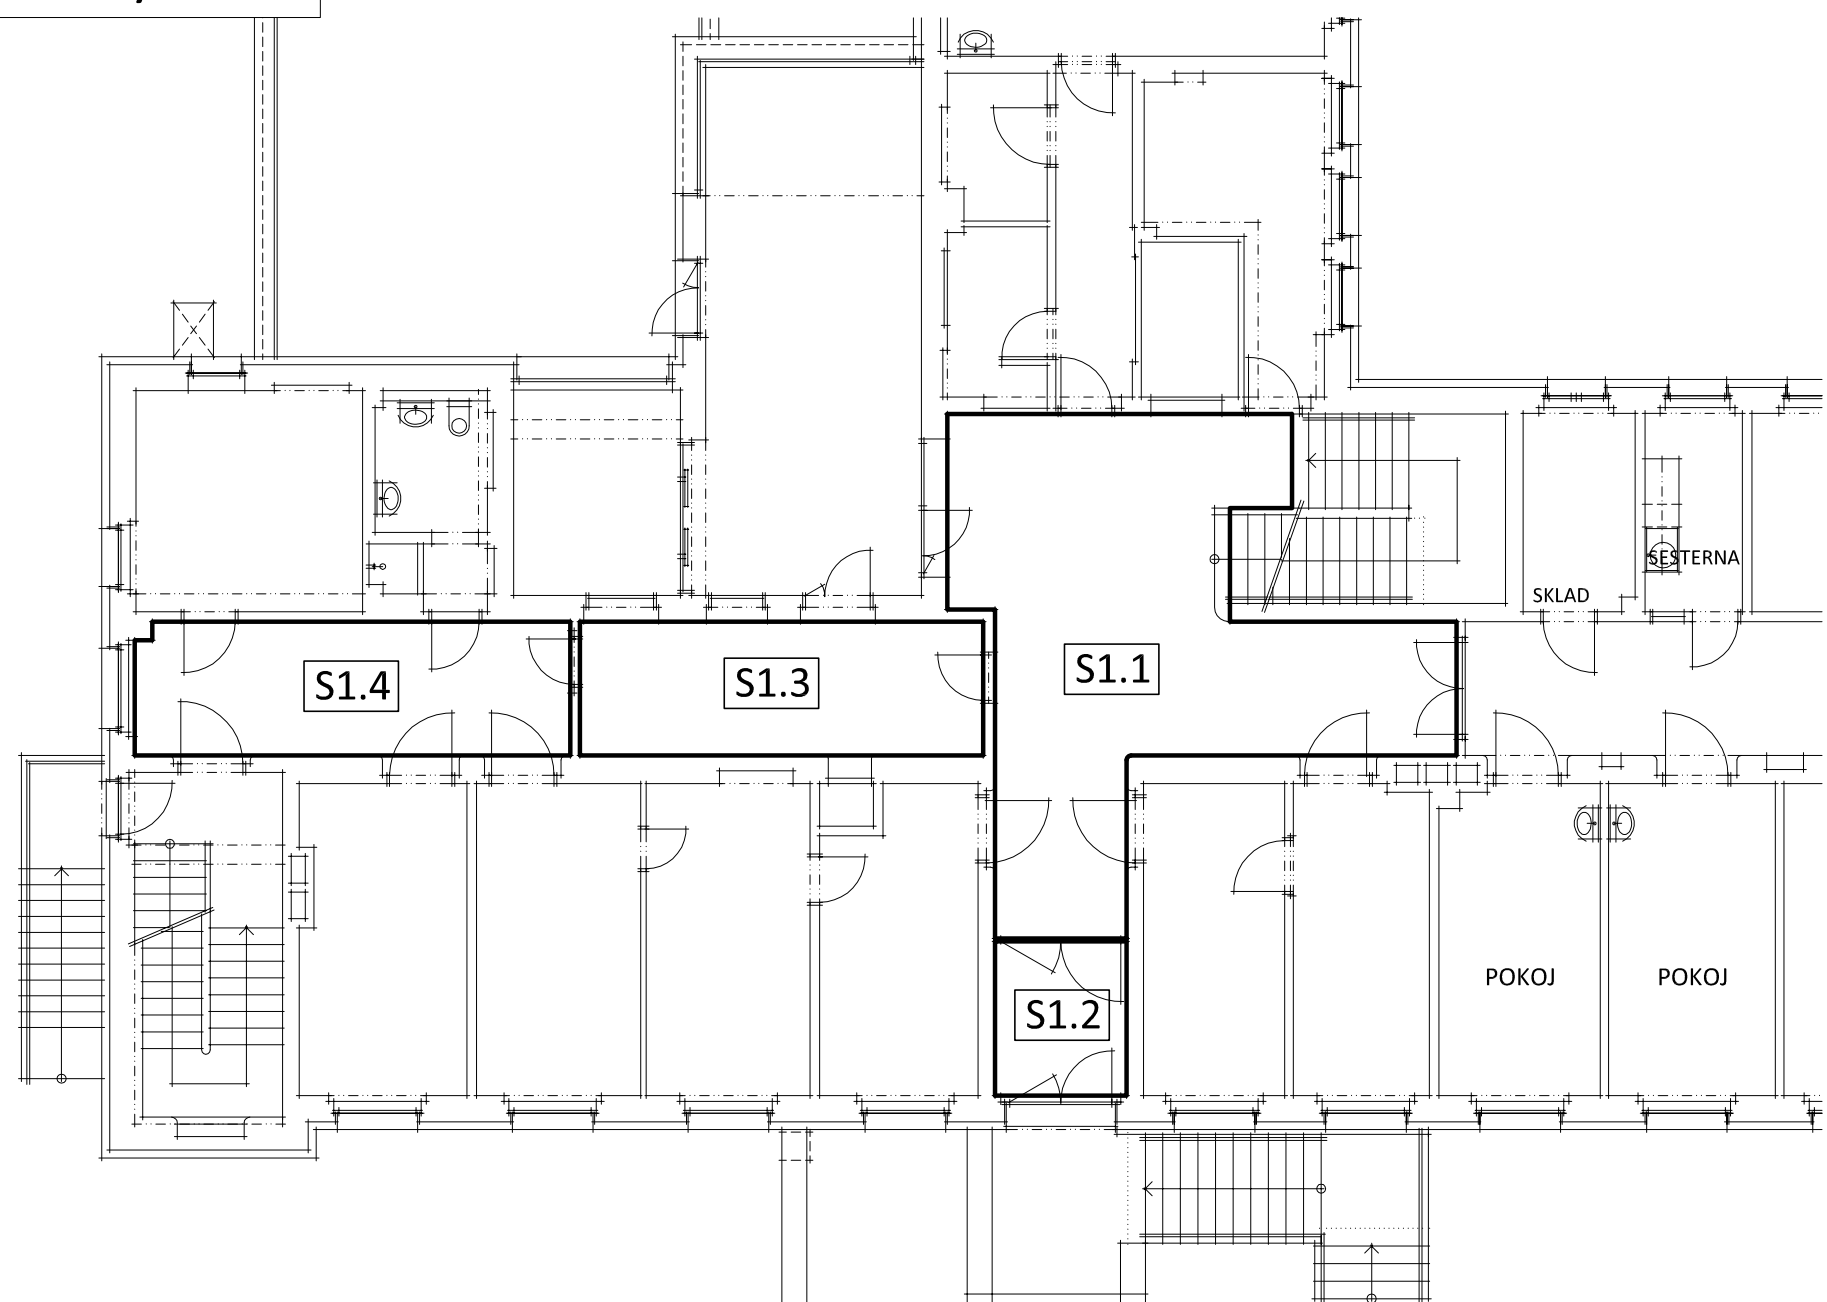

Půdorys 2.NP

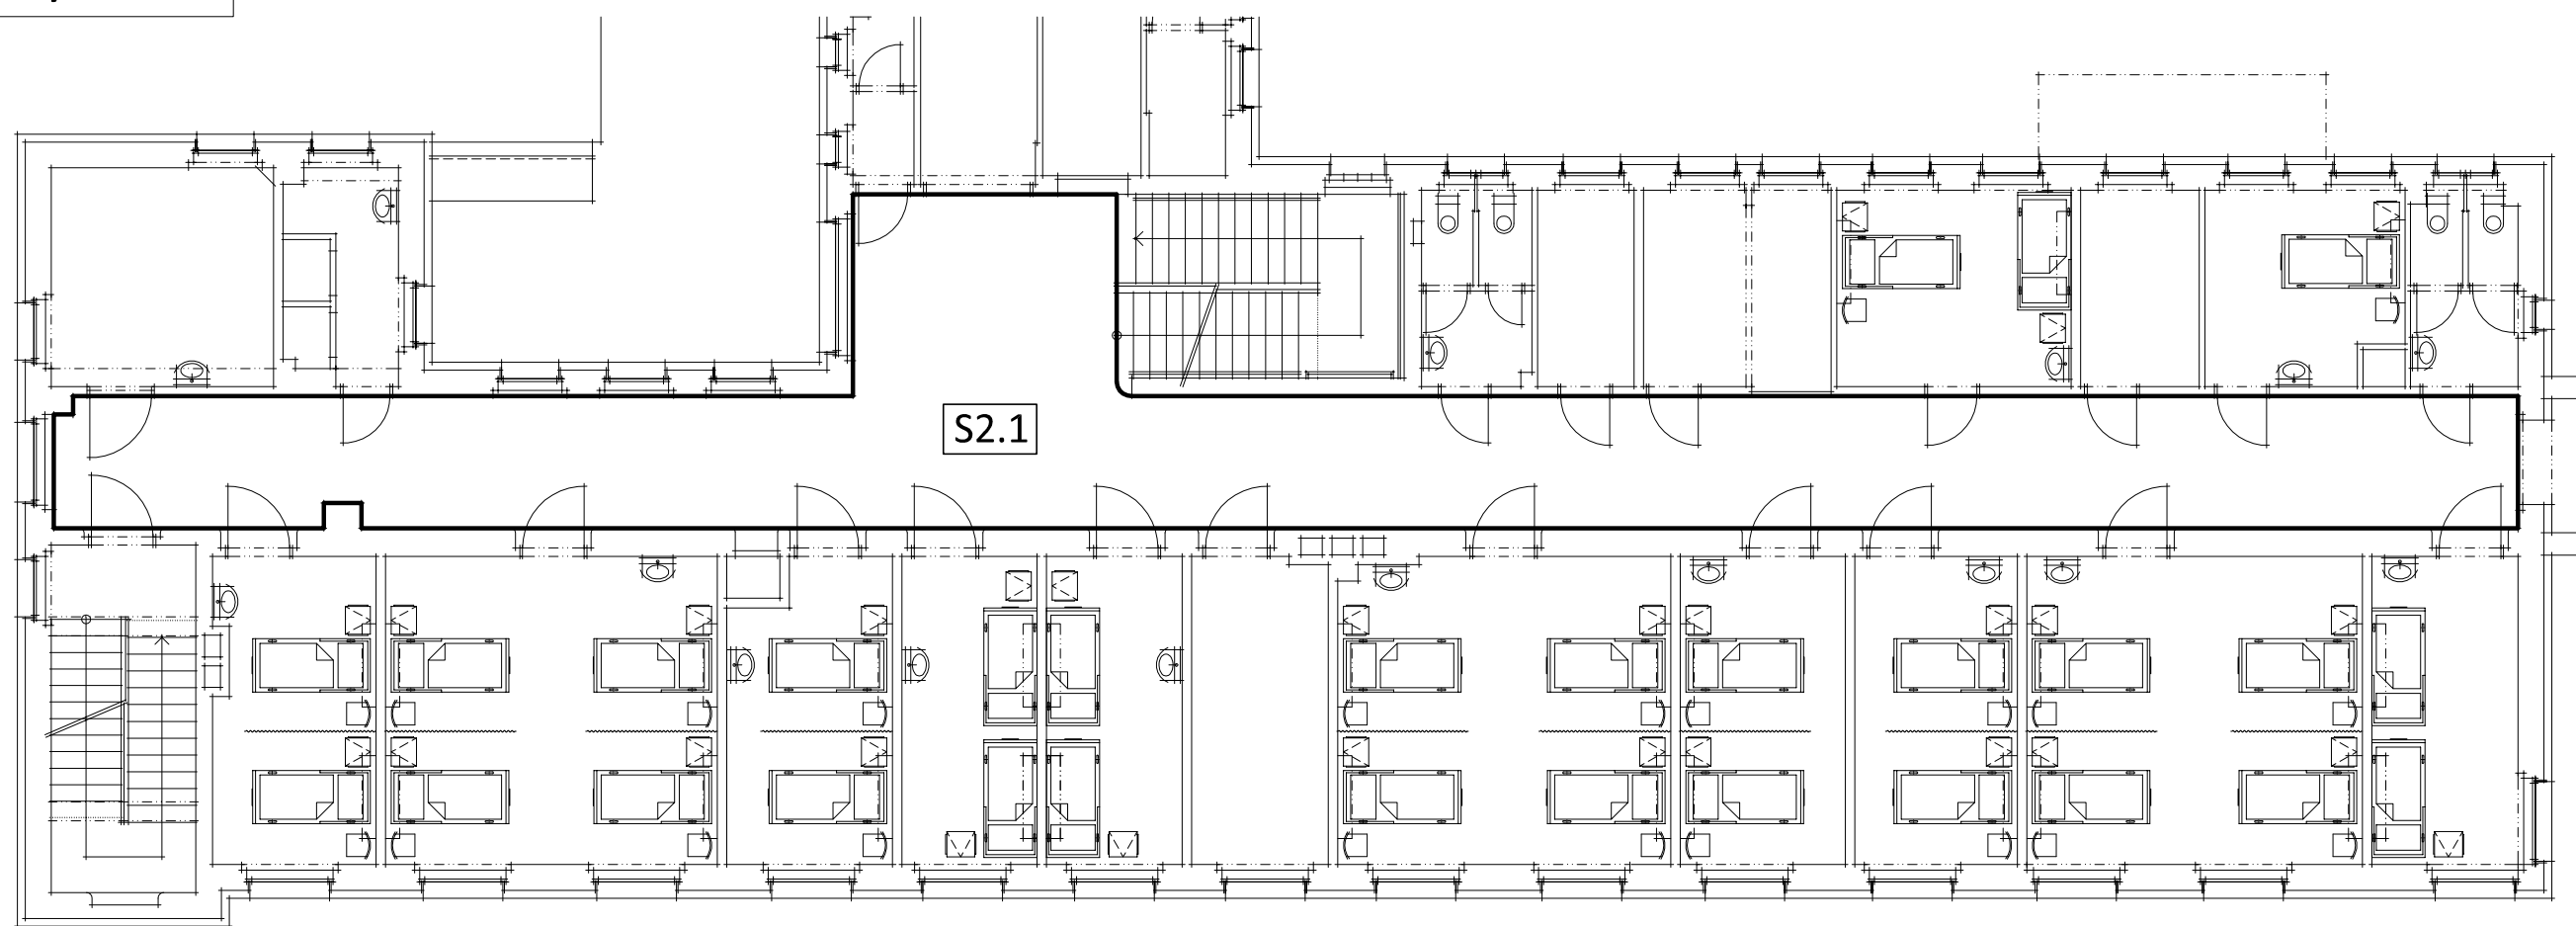

Půdorys 3.NP

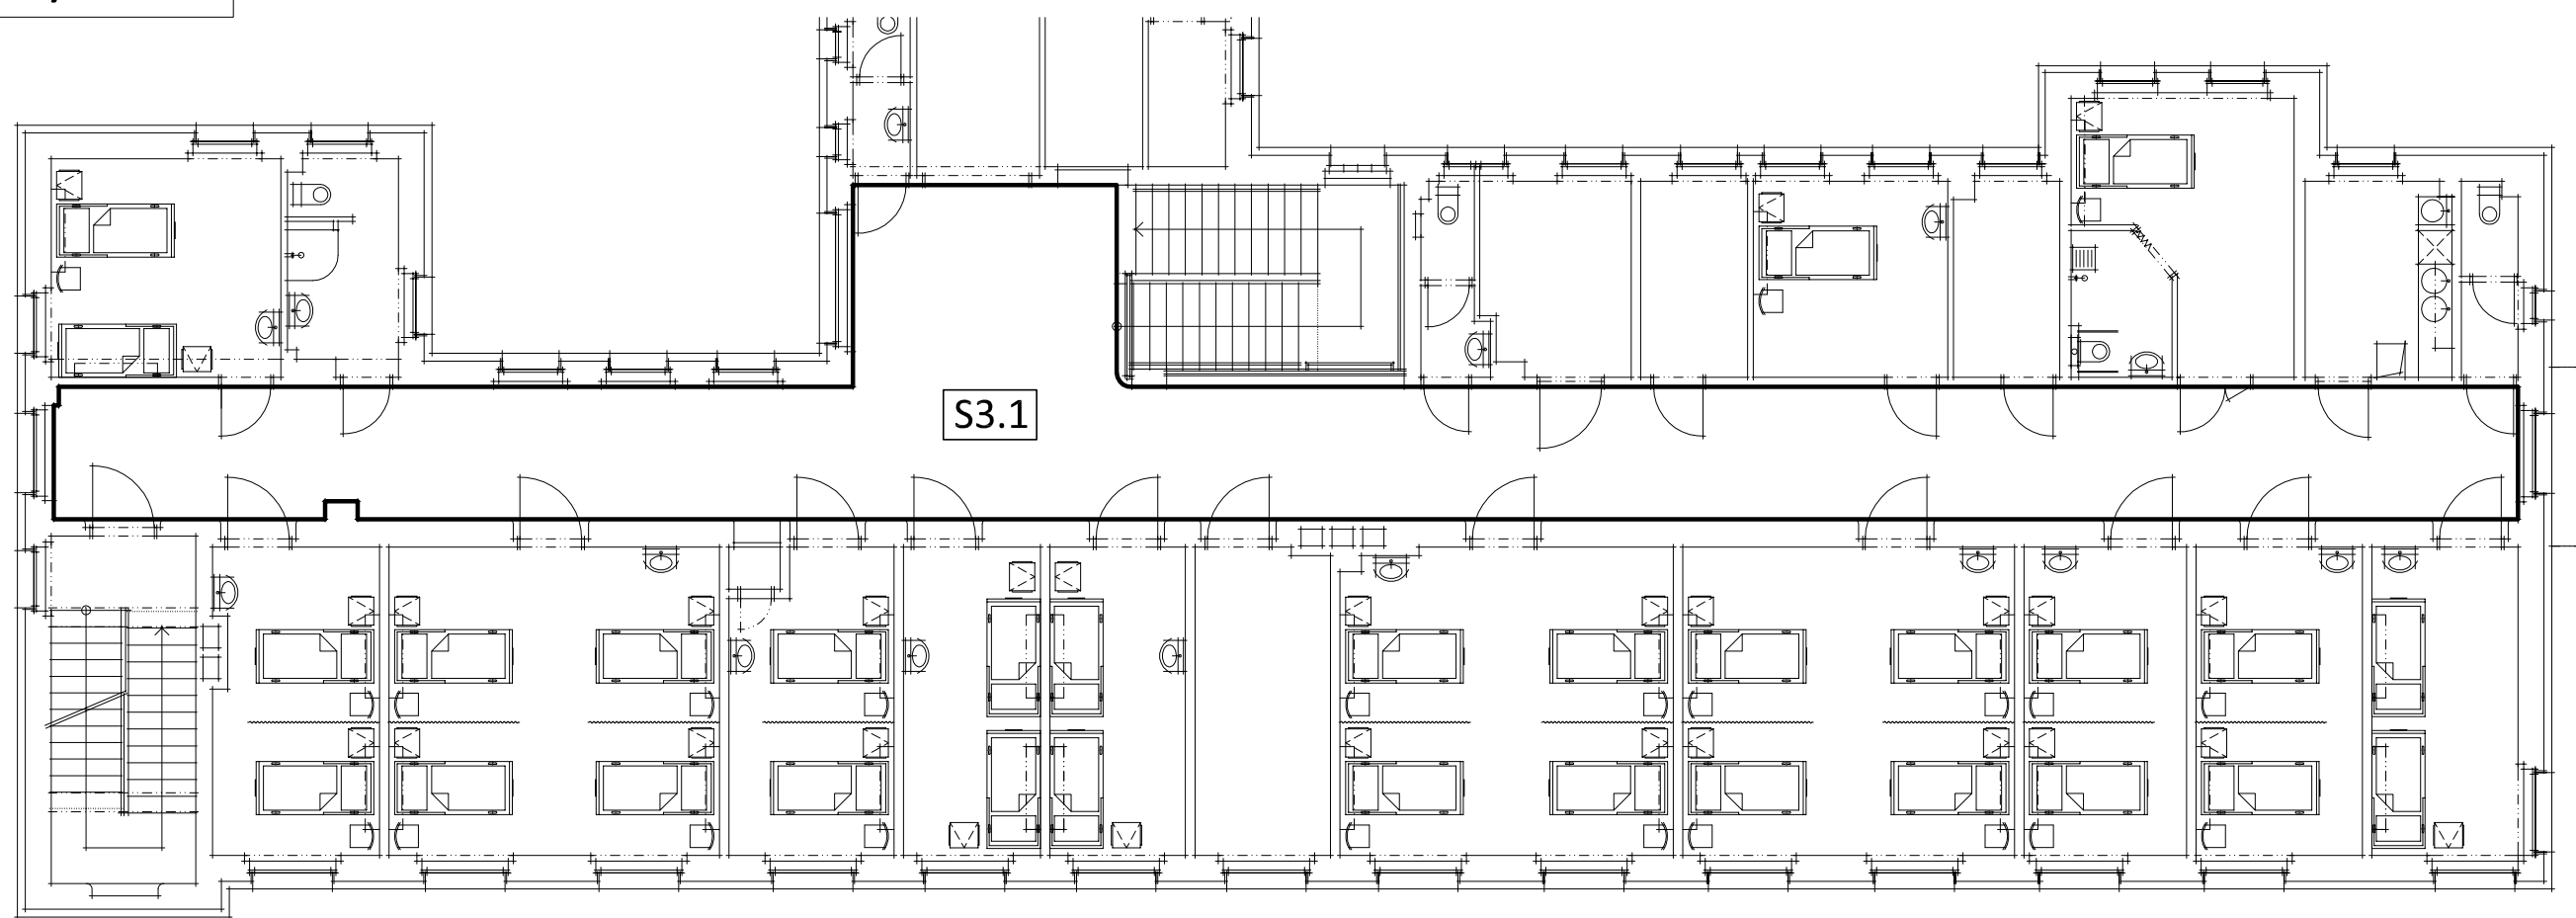

- S01.1** SDK PODHLED SAMONOSNÝ VČ. OCELOVÉ KONSTRUKCE, NAPŘ. KNAUF D112. OPLÁŠTĚNÍ DESKAMI KNAUF WHITE TL. 12,5 MM. SPODNÍ HRANOU MIN. 20CM POD ÚROVŇÍ STÁVAJÍCÍ STROPNÍ KONSTRUKCE. ROHY VYBANDÁŽOVÁNY, SPOJE PŘETMELINY A PŘEBROUŠENY, V CELÉ PLOŠE NOVÁ MALBA. PLOCHA S01.1 - 31,0m²
- S01.2** SDK PODHLED SAMONOSNÝ VČ. OCELOVÉ KONSTRUKCE, NAPŘ. KNAUF D112. OPLÁŠTĚNÍ DESKAMI KNAUF WHITE TL. 12,5 MM. SPODNÍ HRANOU MIN. 20CM POD ÚROVŇÍ STÁVAJÍCÍ STROPNÍ KONSTRUKCE. ROHY VYBANDÁŽOVÁNY, SPOJE PŘETMELINY A PŘEBROUŠENY, V CELÉ PLOŠE NOVÁ MALBA. PLOCHA S01.2 - 21,0m²
- S1.1** SDK PODHLED SAMONOSNÝ VČ. OCELOVÉ KONSTRUKCE, NAPŘ. KNAUF D112. OPLÁŠTĚNÍ DESKAMI KNAUF WHITE TL. 12,5 MM. SPODNÍ HRANOU MIN. 20CM POD ÚROVŇÍ STÁVAJÍCÍ STROPNÍ KONSTRUKCE. ROHY VYBANDÁŽOVÁNY, SPOJE PŘETMELINY A PŘEBROUŠENY, V CELÉ PLOŠE NOVÁ MALBA. PLOCHA S1.1 - 47,0m²
- S1.2** SDK PODHLED SAMONOSNÝ VČ. OCELOVÉ KONSTRUKCE, NAPŘ. KNAUF D112. OPLÁŠTĚNÍ DESKAMI KNAUF WHITE TL. 12,5 MM. SPODNÍ HRANOU MIN. 20CM POD ÚROVŇÍ STÁVAJÍCÍ STROPNÍ KONSTRUKCE. ROHY VYBANDÁŽOVÁNY, SPOJE PŘETMELINY A PŘEBROUŠENY, V CELÉ PLOŠE NOVÁ MALBA. PLOCHA S1.2 - 6,5m²
- S1.3** SDK PODHLED SAMONOSNÝ VČ. OCELOVÉ KONSTRUKCE, NAPŘ. KNAUF D112. OPLÁŠTĚNÍ DESKAMI KNAUF WHITE TL. 12,5 MM. SPODNÍ HRANOU MIN. 20CM POD ÚROVŇÍ STÁVAJÍCÍ STROPNÍ KONSTRUKCE. ROHY VYBANDÁŽOVÁNY, SPOJE PŘETMELINY A PŘEBROUŠENY, V CELÉ PLOŠE NOVÁ MALBA. PLOCHA S1.3 - 17,0m²
- S1.4** SDK PODHLED SAMONOSNÝ VČ. OCELOVÉ KONSTRUKCE, NAPŘ. KNAUF D112. OPLÁŠTĚNÍ DESKAMI KNAUF WHITE TL. 12,5 MM. SPODNÍ HRANOU MIN. 20CM POD ÚROVŇÍ STÁVAJÍCÍ STROPNÍ KONSTRUKCE. ROHY VYBANDÁŽOVÁNY, SPOJE PŘETMELINY A PŘEBROUŠENY, V CELÉ PLOŠE NOVÁ MALBA. PLOCHA S1.4 - 18,5m²
- S2.1** SDK PODHLED SAMONOSNÝ VČ. OCELOVÉ KONSTRUKCE, NAPŘ. KNAUF D112. OPLÁŠTĚNÍ DESKAMI KNAUF WHITE TL. 12,5 MM. SPODNÍ HRANOU MIN. 20CM POD ÚROVŇÍ STÁVAJÍCÍ STROPNÍ KONSTRUKCE. ROHY VYBANDÁŽOVÁNY, SPOJE PŘETMELINY A PŘEBROUŠENY, V CELÉ PLOŠE NOVÁ MALBA. PLOCHA S2.1 - 120,5m²
- S3.1** SDK PODHLED SAMONOSNÝ VČ. OCELOVÉ KONSTRUKCE, NAPŘ. KNAUF D112. OPLÁŠTĚNÍ DESKAMI KNAUF WHITE TL. 12,5 MM. SPODNÍ HRANOU MIN. 20CM POD ÚROVŇÍ STÁVAJÍCÍ STROPNÍ KONSTRUKCE. ROHY VYBANDÁŽOVÁNY, SPOJE PŘETMELINY A PŘEBROUŠENY, V CELÉ PLOŠE NOVÁ MALBA. PLOCHA S3.1 - 121,0m²

Číslo :	Datum :	Popis změny :
-	-	-
-	-	-
-	-	-

Hlavní projektant :	Vypracoval :	Zodpovědný projektant :	Projektování elektrických zařízení Elektroinstalace ve zdravotnictví
Ing. Leoš Zdeněk	Bc. Jaroslav Skůra	Bc. Jaroslav Skůra	EP-PROJECT KÚRA
Investor :	REHOS Nejdek, Perninská 975, 362 21 Nejdek		
Objednatel :	REHOS Nejdek, Perninská 975, 362 21 Nejdek		
Kraj :	Karlovarský	Zakázka číslo :	EP026/2022
Obec :	Nejdek	Stupeň :	DPS

Oprava SILNOPROUDÉ ELEKTROINSTALACE OBJEKTU REHOS NEJDEK D.1.4a - Silnoproudá elektrotechnika		IČO :	734 30 871	Číslo paré :
Akce :		Datum :	09/2022	14.
Obsah :		Měřítko :	1:100	
PŮDORYSY INSTALACE SDK PODHLEDŮ		Číslo přílohy :		