


PŘÍČNÝ ŘEZ ŘÍMSOU M1:10

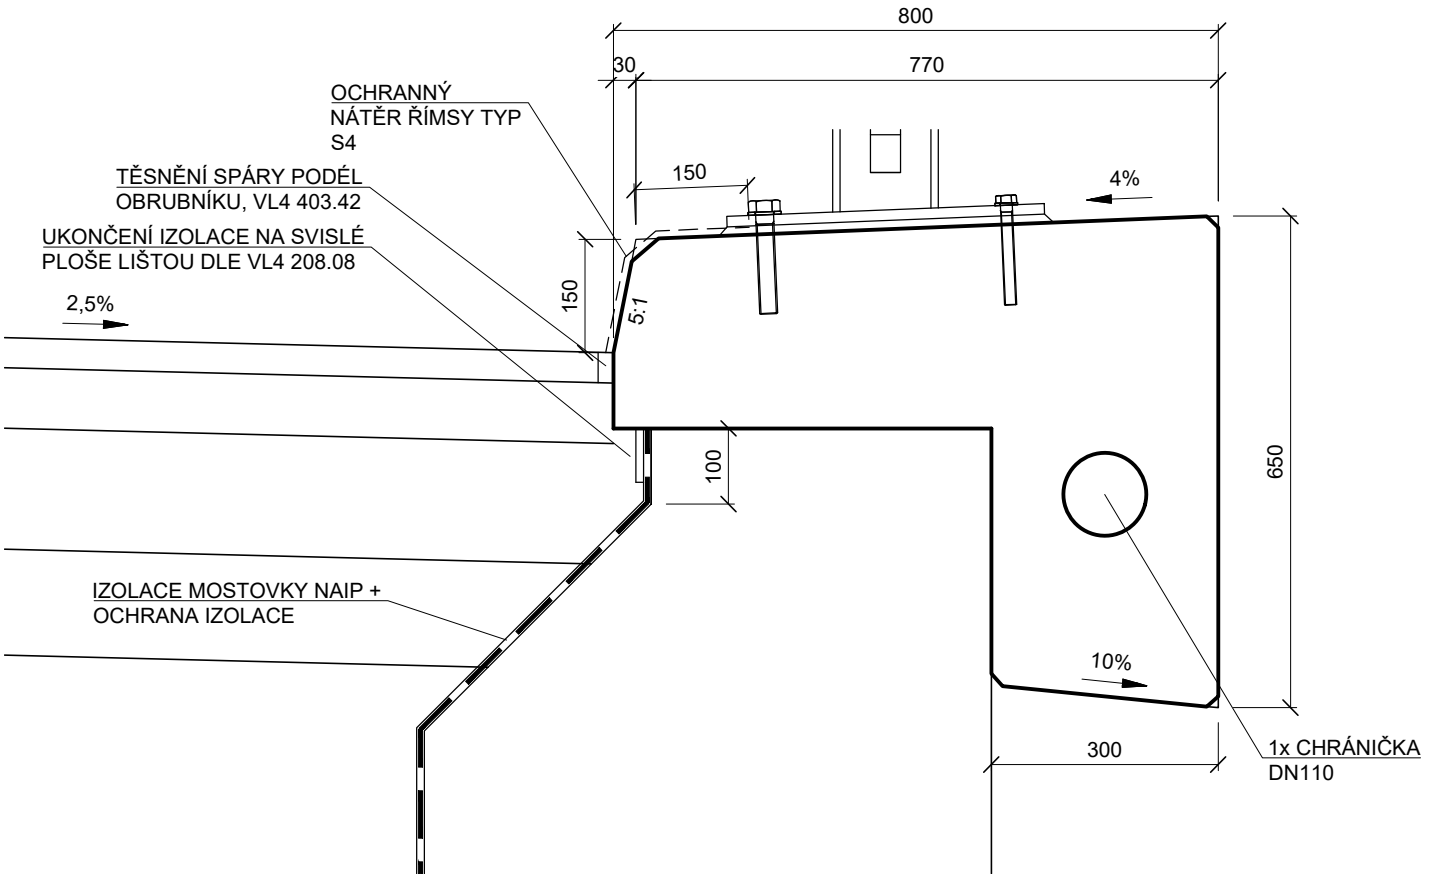

POZNÁMKA:

- PRACOVNÍ SPÁRA — × — × —
- ZKOSENÍ VŠECH ZASYPANÝCH HRAN 30/30
 - ZKOSENÍ VŠECH VIDITELNÝCH HRAN 15/15
 - PLOCHY KTERÉ PŘIJDOU TRVALE DO STYKU SE ZEMNÍ VLHKOSTÍ BUDOU OPATŘENY NÁTĚREM
1 x ALP + 2 x ALN +1 x GEOTEXTILIE

KATEGORIE POVRCHŮ BETONOVÝCH KONSTRUKCÍ (TKP18, 8.8.1)


- POHLEDOVÉ PLOCHY ŘÍMS
C2D - CELOPLOŠNÉ VÍCEVRSTVÉ DESKY SE STRUKTUROU DŘEVA ZPEVNĚNÉ
POVRCHOVĚ PEČETÍCÍ PRYSKYŘIČNOU VRSTVOU
- NEPOHLEDOVÉ PLOCHY VŠECH KONSTRUKCÍ
Aa - NEHOBLOVANÁ PRKNA NA SRAZ
C1a - VODOVZDORNÁ PŘEKLIŽKA NEBO OCELOVÉ BEDNĚNÍ

POUŽITÉ MATERIÁLY:

BETONY DLE ČSN EN 206+A1, TKP18
ŘÍMSY C30/37-XF4, XD3, XC4
BETONÁŘSKÁ OCEL
DLE ČSN EN 10027-1 B500B

KONSTRUKČNÍ OCEL DLE ČSN EN 1090-2
KOTVENÍ ŘÍMS S235 JR

TVAR ŘÍMS, PŮDORYS M1:100

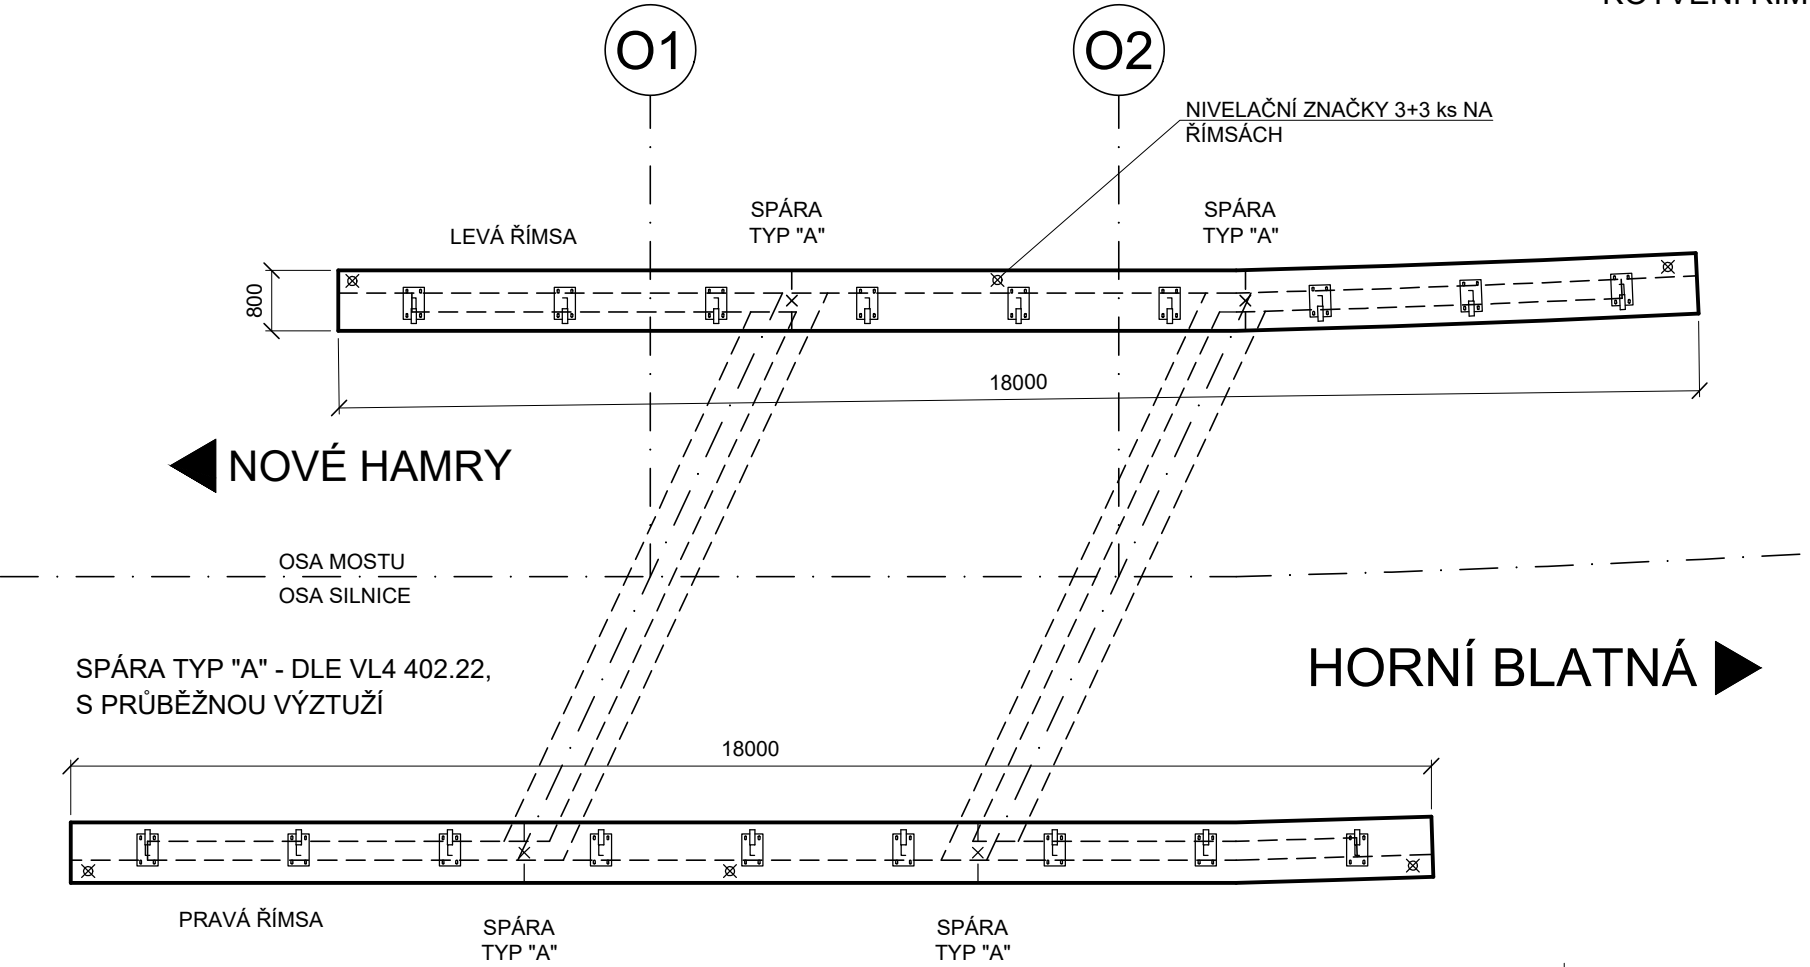

SOUŘADNICOVÝ SYSTÉM S-JTSK
VÝŠKOVÝ SYSTÉM Bpv


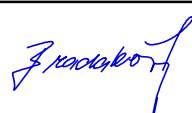


INVESTOR

KRAJSKÁ SPRÁVA A ÚDRŽBA SILNIC
KARLOVARSKÉHO KRAJE



Chebská 282, 356 01 Sokolov

SO 201 MODERNIZACE MOSTU EV.Č. 220 9 - 3 NOVÉ HAMRY

STAVBA				MODERNIZACE MOSTŮ V KARLOVARSKÉM KRAJI (4) MODERNIZACE MOSTU EV.Č. 220 9 - 3 NOVÉ HAMRY		 S.A.W. CONSULTING s.r.o.	
				Prašná 2324, 407 47 Varnsdorf		středisko UL: Božtěšická 216/34, 400 01 Ústí n. L.	
				web: www.sawconsulting.cz		e-mail: info@sawconsulting.cz	
VYPRACOVAL		ZODPOVĚDNÝ PROJEKTANT		TECHNICKÁ KONTROLA		INVESTOR	KSÚS KK
ZLATA BRADÁČOVÁ, DIS.		JAROSLAV ZAVADIL, DIS.		ING. LIBOR VYKOUKAL		ZAKÁZKOVÉ ČÍSLO	2020-054
						DATUM	01/2021
						STUPEŇ	DUSP/PDPS
						MĚŘÍTKO	1:100, 1:10
PŘÍLOHA						Č. PŘÍLOHY	PARÉ
						8	
						TVAR ŘÍMS	