


MODERNIZACE MOSTŮ
V KARLOVARSKÉM KRAJI (4)
MODERNIZACE MOSTU EV.Č. 220 9 - 3
NOVÉ HAMRY

ZÁKRES DO KATASTRÁLNÍ MAPY
M 1:250

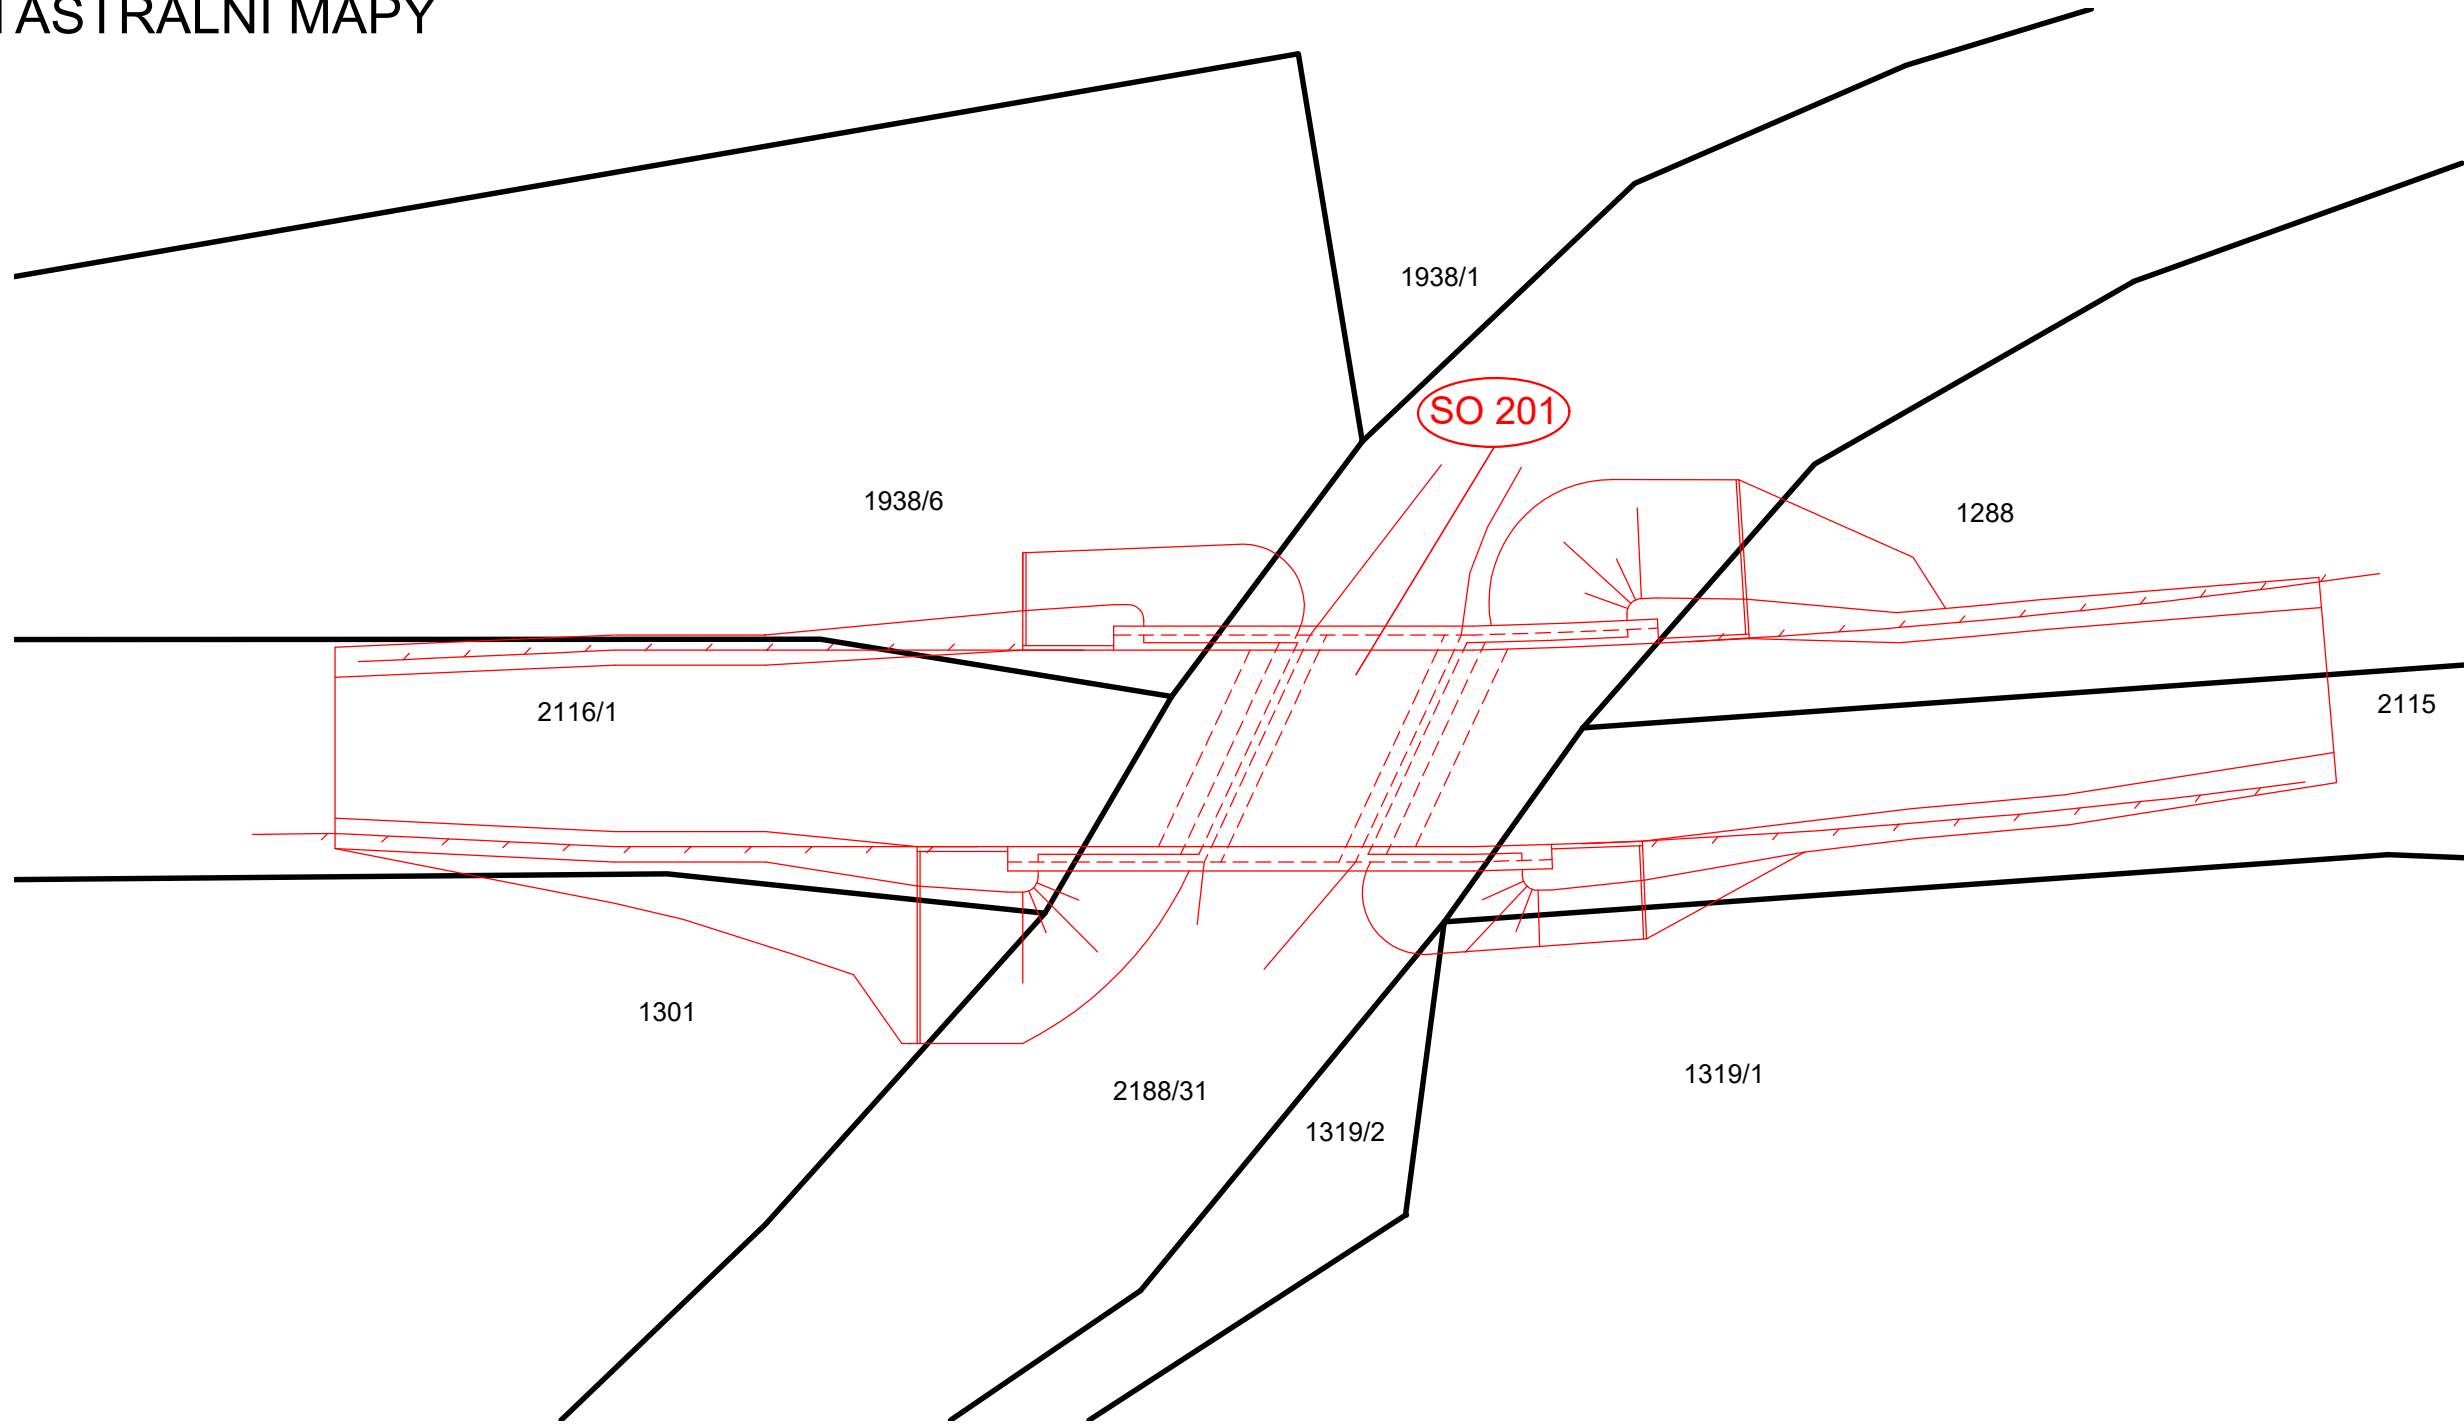


MODERNIZACE MOSTŮ V KARLOVARSKÉM KRAJI (4) MODERNIZACE MOSTU EV.Č. 220 9 - 3 NOVÉ HAMRY		
SO	KATASTRÁLNÍ ÚZEMÍ	PARCELY
201	Nové Hamry	2116/1, 1301, 1938/6, 2188/31, 1319/2, 1319/1, 1288, 2115, 1938/1

INVESTOR

KRAJSKÁ SPRÁVA A ÚDRŽBA SILNIC
KARLOVARSKÉHO KRAJE

Chebská 282, 356 01 Sokolov



STAVBA

MODERNIZACE MOSTŮ
V KARLOVARSKÉM KRAJI (4)
MODERNIZACE MOSTU EV.Č. 220 9 - 3
NOVÉ HAMRY




S.A.W. CONSULTING s.r.o.

Pražná 2324, 407 47 Varnsdorf

středisko UL: Božtěšická 216/34, 400 01 Ústí n. L.

web: www.sawconsulting.cz

e-mail: info@sawconsulting.cz

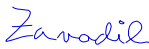VYPRACOVAL	ZODPOVĚDNÝ PROJEKTANT	TECHNICKÁ KONTROLA	INVESTOR	KSÚS KK
JAROSLAV ZAVADIL, DiS.	JAROSLAV ZAVADIL, DiS.	ING. LIBOR VYKOUKAL	ZAKÁZKOVÉ ČÍSLO	2020-054
			DATUM	01/2021
			STUPEŇ	DUSP/PDPS
			MĚŘÍTKO	1:250
PŘÍLOHA			Č. PŘÍLOHY	PARÉ
			C.2	
KATASTRÁLNÍ SITUAČNÍ VÝKRES				