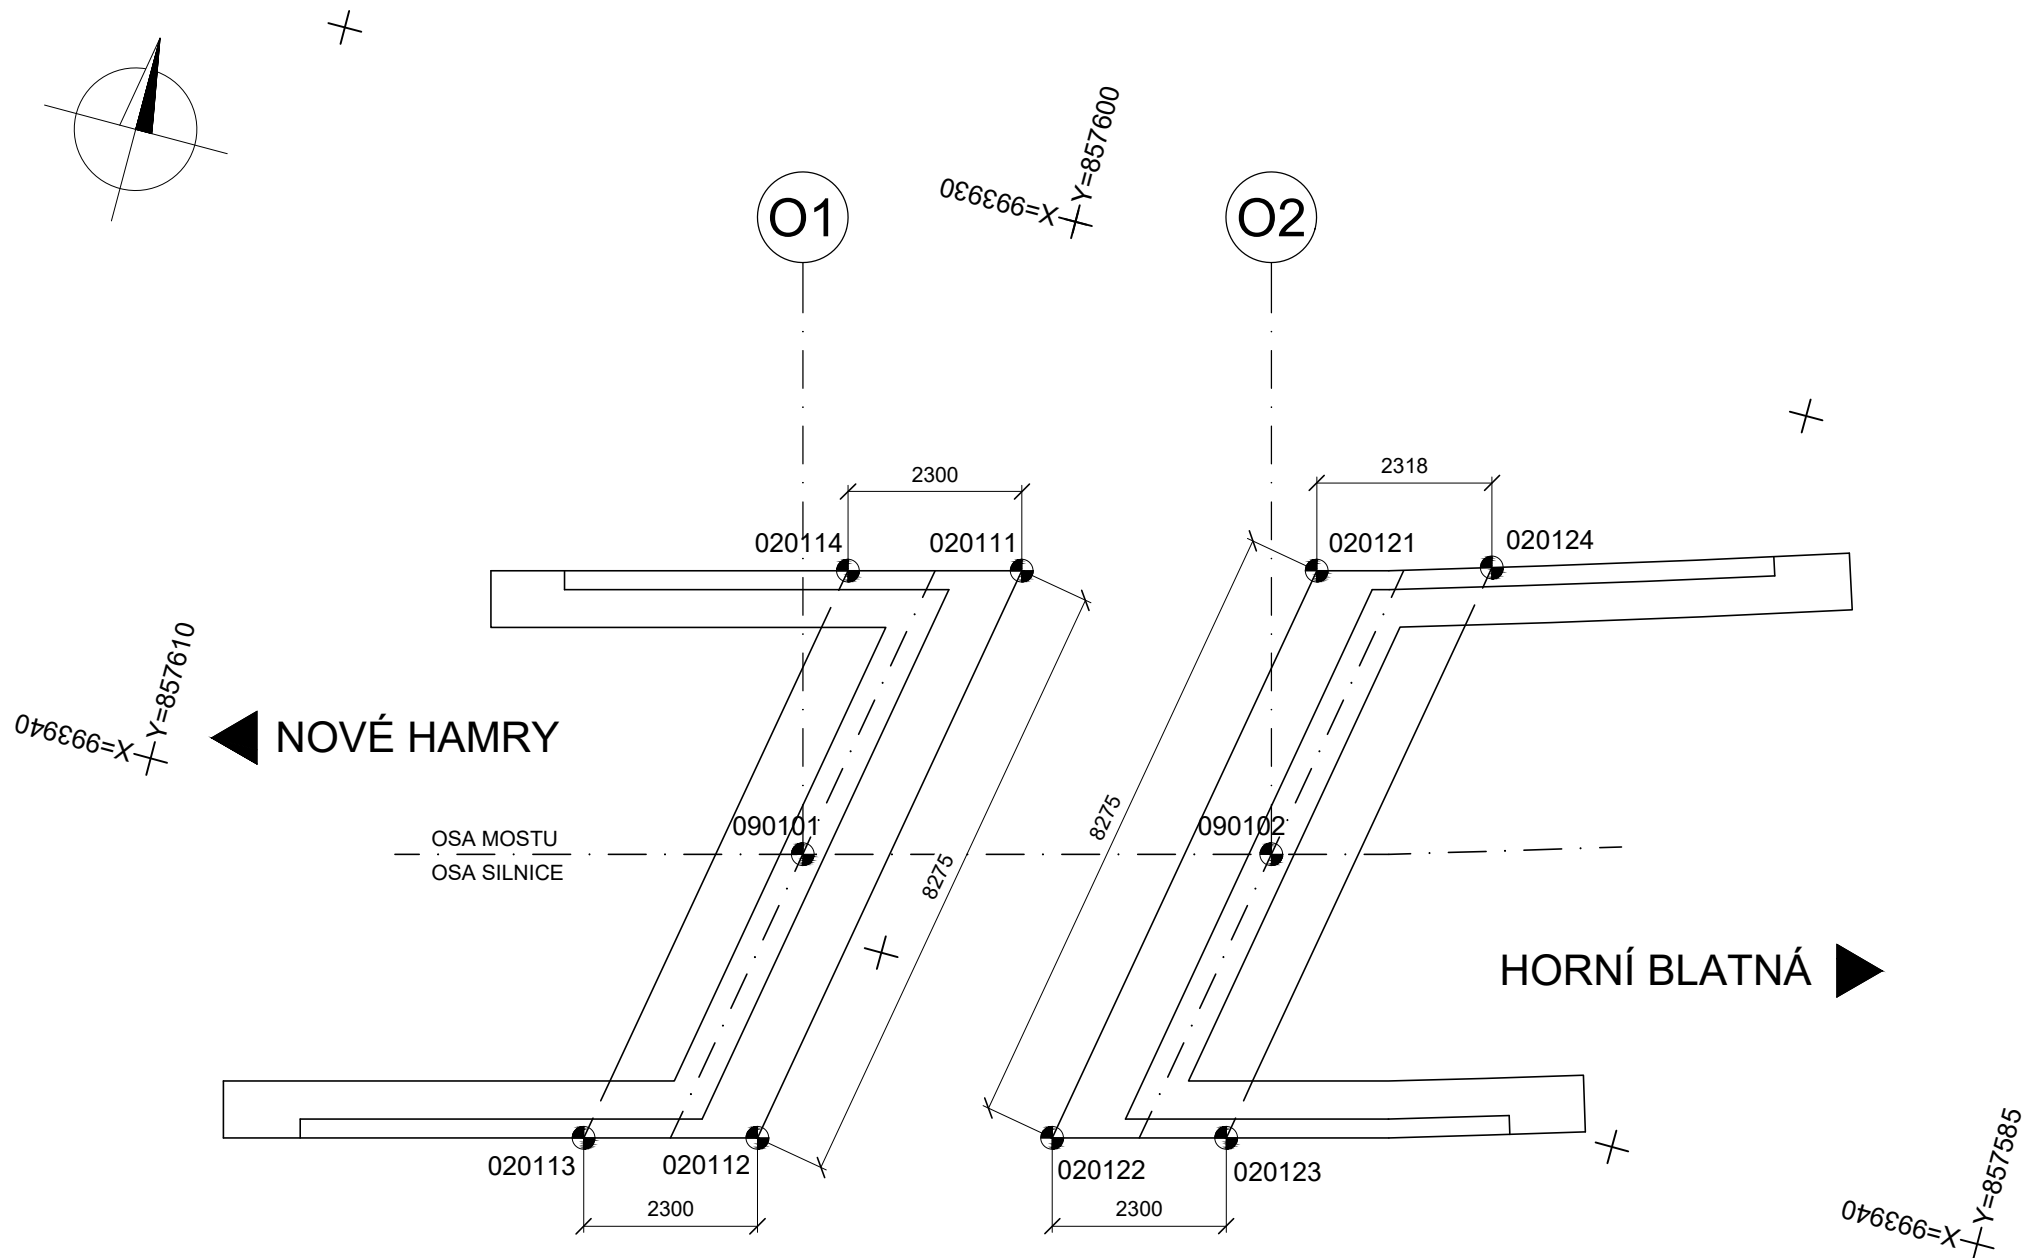


VYTYČENÍ, PŮDORYS M1:100



POZNÁMKA:

UVEDENÁ STANIČENÍ JSOU STAVEBNÍ
 VYTYČOVANÉ BODY JSOU POVAŽOVÁNY ZA PODROBNÉ BODY (PB)
 VYSVĚTLIVKY ZNAČEK:

020101
 VYTYČOVANÝ BOD

SYSTÉM OZNAČENÍ BODŮ:

201 X X YY

číslo bodu
 číslo podpěry
 číslo druhu konstrukce

201 ZÁKLADOVÉ KONSTRUKCE
 901 GEODETICKÉ VYTYČOVACÍ BODY

PŘESNOST VYTYČENÍ:

(DLE TKP PK kap.1, příl. 9)

PRO CHARAKTERISTICKÉ BODY (CHB):
 DLE TAB. 24 A 25 V ČSN 7304202

PRO HLAVNÍ VÝŠKOVÉ BODY (HVB):
 DLE TAB. 24 A 25 V ČSN 7304202

PRO PODROBNÉ BODY (PB):
 DLE TAB. 27 V ČSN 7304202


SOUŘADNICE

BOD	Y	X
090101	857601.338	993939.009
090102	857595.346	993937.417
020111	857599.500	993934.641
020112	857600.953	993942.787
020113	857603.176	993943.378
020114	857601.723	993935.231
020121	857595.731	993933.639
020122	857593.500	993933.006
020123	857594.961	993941.195
020124	857597.184	993941.785



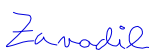

SOUŘADNICOVÝ SYSTÉM S-JTSK
 VÝŠKOVÝ SYSTÉM Bpv

INVESTOR

KRAJSKÁ SPRÁVA A ÚDRŽBA SILNIC
 KARLOVARSKÉHO KRAJE

Chebská 282, 356 01 Sokolov
 

SO 201 MODERNIZACE MOSTU EV.Č. 220 9 - 3 NOVÉ HAMRY

STAVBA			 S.A.W. CONSULTING s.r.o.	
MODERNIZACE MOSTŮ V KARLOVARSKÉM KRAJI (4) MODERNIZACE MOSTU EV.Č. 220 9 - 3 NOVÉ HAMRY				
			Prašná 2324, 407 47 Varnsdorf	
			středisko UL: Božtěšická 216/34, 400 01 Ústí n. L.	
			web: www.sawconsulting.cz	
			e-mail: info@sawconsulting.cz	
VYPRACOVAL	ZODPOVĚDNÝ PROJEKTANT	TECHNICKÁ KONTROLA	INVESTOR	KSÚS KK
ZLATA BRADÁČOVÁ, DiS.	JAROSLAV ZAVADIL, DiS.	ING. LIBOR VYKOUKAL	ZAKÁZKOVÉ ČÍSLO	2020-054
			DATUM	01/2021
			STUPEŇ	DUSP/PDPS
			MĚŘÍTKO	1:100
PŘÍLOHA			Č. PŘÍLOHY	PARÉ
VYTYČENÍ			5	