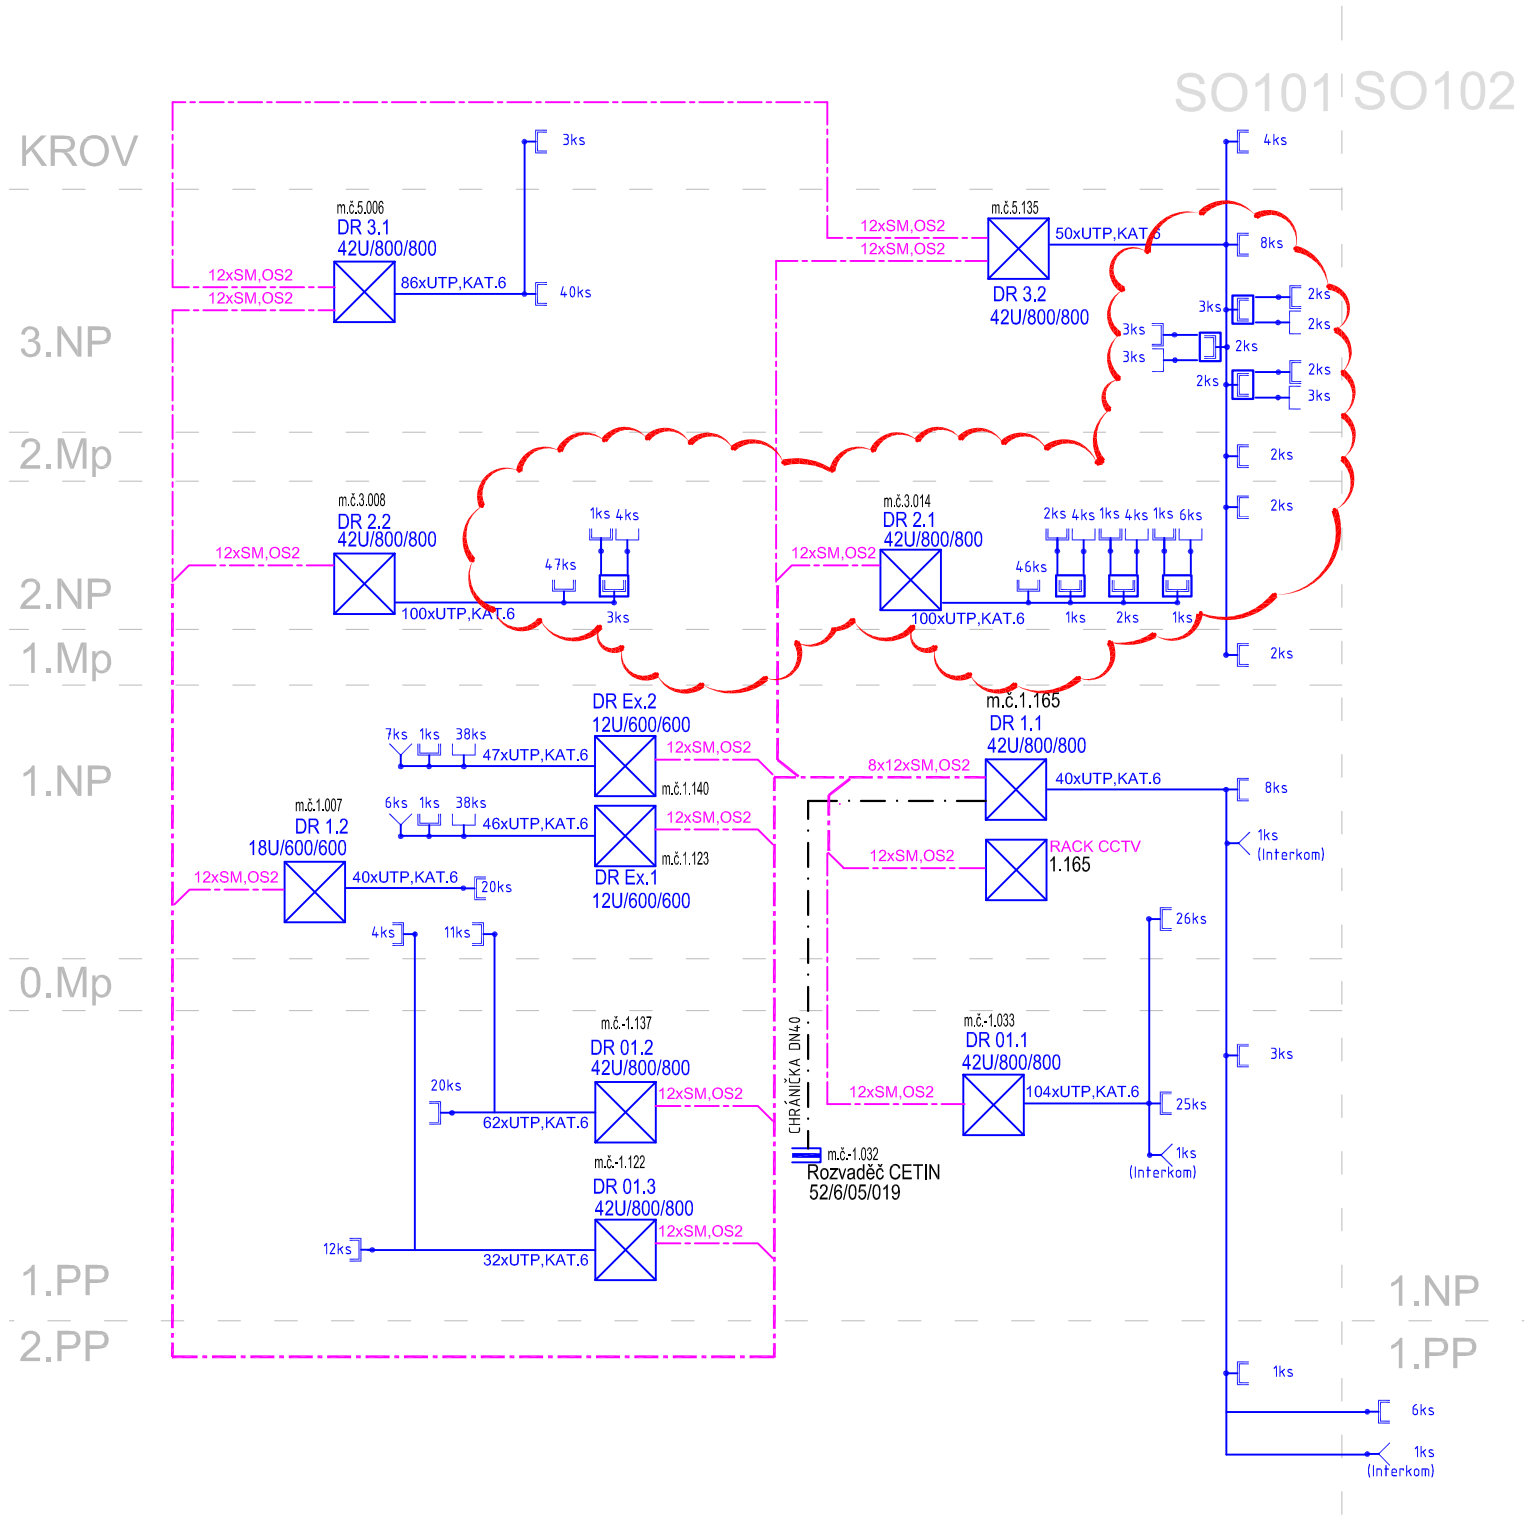

ROZVODY NN

PŘÍVODY NAPÁJENÍ 230V JSOU SOUČÁSTÍ PROJEKTU ELEKTRO:

LEGENDA SK

- KABELOVÁ ROZVODNICE
- DATOVÝ ROZVADĚČ
- DATOVÁ ZÁSUVKA 1xRJ45
- DATOVÁ ZÁSUVKA 2xRJ45
- VOLNÝ KABELOVÝ VÝVOD
- PÁTEŘNÍ OPTICKÉ ROZVODY - SM,OS2
- NAPOJENÍ NA VEŘEJNOU SÍŤ
- HORIZONTÁLNÍ ROZVODY - UTP, CAT.6

REVIZE 06: MÍSTO PROVEDENÉ ÚPRAVY

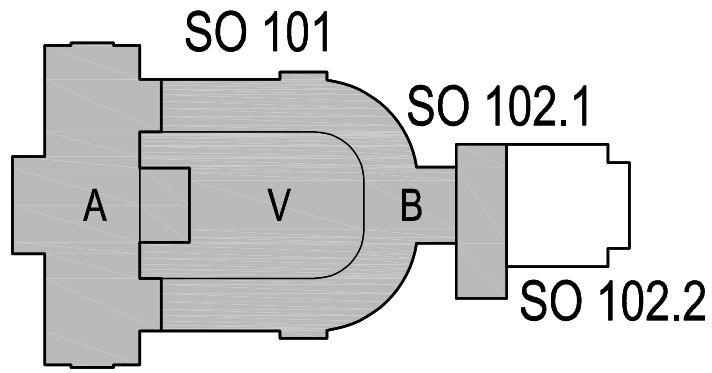

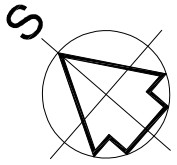

REVIZE:	POPIS ZMĚNY:	DATUM:	VYPRACOVAL:
06	Doplnění rozvodů SK v prostoru NJ	08/2022	Eva Lobpreisová
05	ÚPRAVA ZÁSUVEK A ROZVODŮ SK	03/2022	Eva Lobpreisová
01	Úprava a doplnění rozvodů SK	10/2021	Eva Lobpreisová

VÝŠKOVÝ SYSTÉM Bpv ±0,000 = 385,29 m n. m.

AKCE:	KARLOVY VARY - REVITALIZACE OBJEKTU CÍSAŘSKÝCH LÁZNÍ	STUPEŇ PD:	DPS-DOKUMENTACE PRO PROVEDENÍ STAVBY
		OBJEKT:	SO 101 - HISTORICKÁ BUDOVA
		PROFESE:	D.1.4.8 SLABOPROUDÁ ZAŘÍZENÍ
INVESTOR A OBJEDNATEL:	KARLOVARSKÝ KRAJ Závodní 353/88, 360 06 Karlovy Vary - Dvory	ZAKÁZKOVÉ ČÍSLO:	30080111-4
		DATUM:	12/2018
MÍSTO STAVBY:	Mariánskolázeňská 302, KARLOVY VARY pozemky parc. č. 902, 903/2, k.ú. Karlovy Vary	FORMÁT:	2 × A4
GENERÁLNÍ PROJEKTANT:	INTAR INTAR a.s. Bezručova 81/17a, 602 00 Brno tel.: +420 543 422 211 www.intar.cz, info@intar.cz	KOPIE:	
VEDOUCÍ PROJEKTU:	JAROSLAV KUPR, jkupr@intar.cz	MĚŘÍTKO:	-
HLAVNÍ ING. PROJEKTU:	ING. MARTIN STRNAD, mstrnad@intar.cz	AUTORIZACE:	
ZHOTOVITEL ČÁSTI:	INTAR INTAR a.s. Bezručova 81/17a, 602 00 Brno tel.: +420 543 422 211 www.intar.cz, info@intar.cz	VÝKRES:	BLOKOVÉ SCHÉMA SK SLABOPROUDÁ ZAŘÍZENÍ
ODPOVĚDNÝ PROJEKTANT:	Eva Lobpreisová, lobpreisova@seznam.cz	EVIDENČNÍ ČÍSLO:	30080111-4/SO 101/D.1.4.8
VYPRACOVAL:	Eva Lobpreisová, lobpreisova@seznam.cz	ČÍSLO VÝKRESU:	110
		REVIZE:	06